


NOTA : Gráfico genérico
Se ajustan las medidas a la albañilería según local

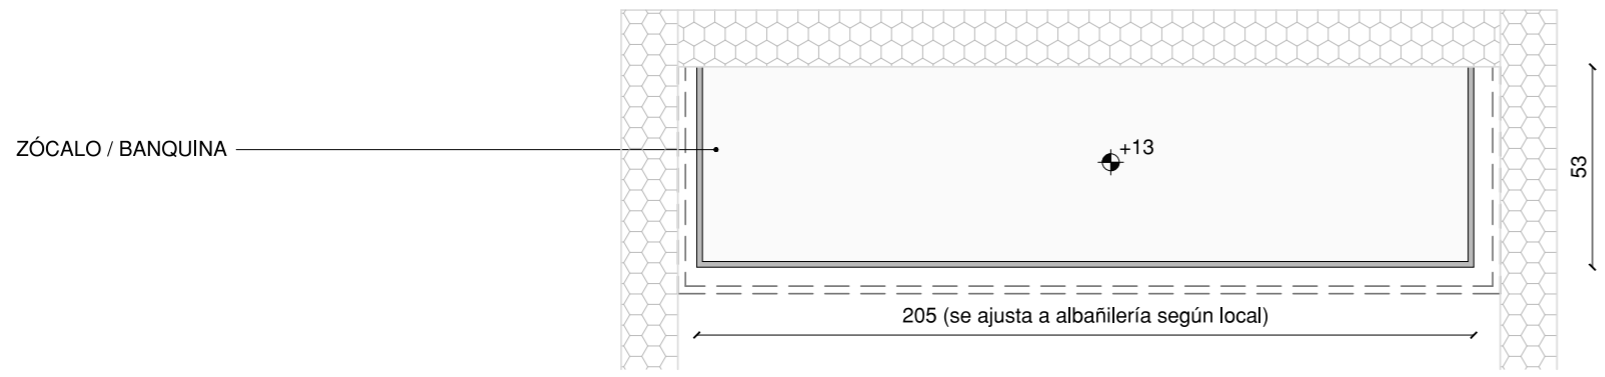

 UNIVERSIDAD DE LA REPÚBLICA DIRECCIÓN GENERAL DE ARQUITECTURA	
DIRECTOR O DA (S) ARQ. HORACIO FLORA	SERVICIO / OBRA FACULTAD DE VETERINARIA POLICLÍNICO PEQUEÑOS ANIMALES Y EQUINOS
PROYECTO ARQ. MAURICIO CHORBAJAN	UBICACIÓN PARQUE HARRIAGUE - CENUR LN SALTO
COLABORADORES ARQ. CRISTINA BONIFACIO ARQ. ROMINA LAPROVITERA	LÁMINA PL1
ASESOR	DESCRIPCIÓN PLANILLA C9-13
	ESCALA 1/20
	FECHA DICIEMBRE 2023