




CORTE B-B  
ESC. 1/100

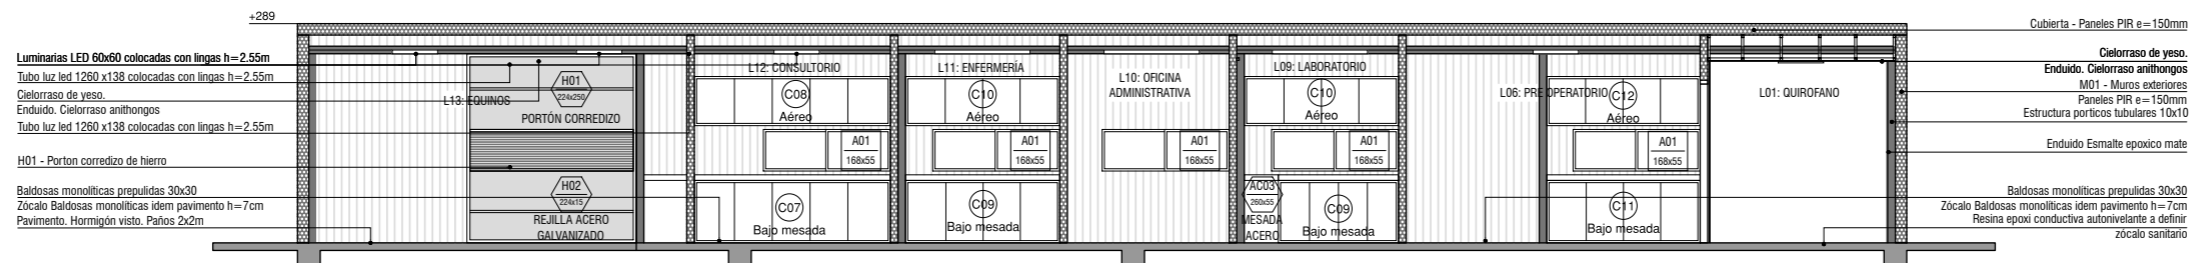

CORTE A-A  
ESC. 1/100

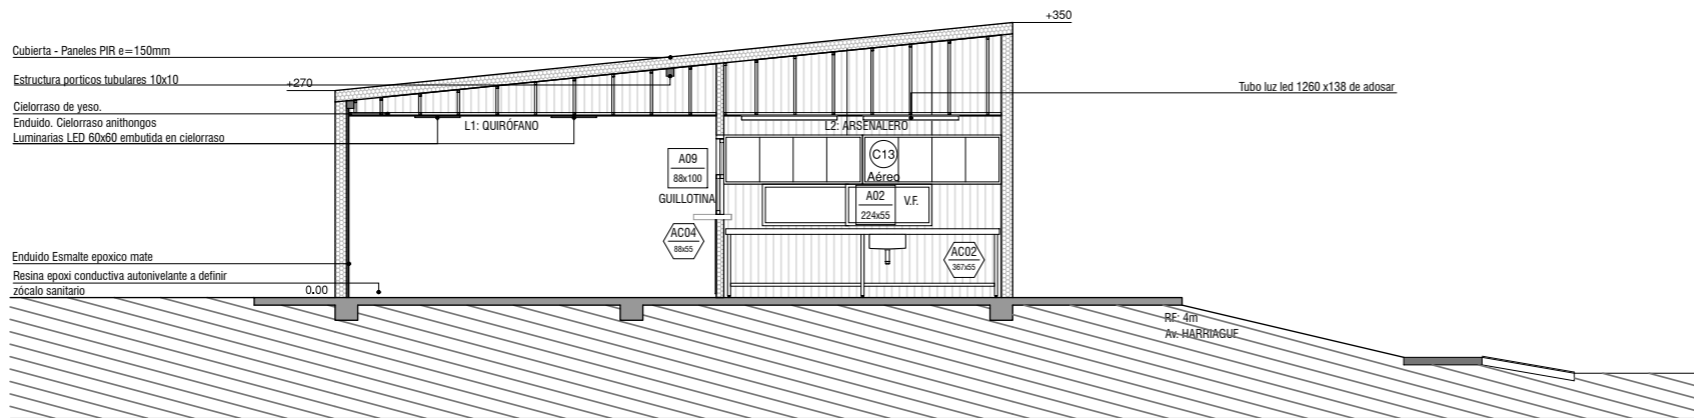

CORTE C-C  
ESC. 1/100

 <b>UNIVERSIDAD DE LA REPÚBLICA</b> DIRECCIÓN GENERAL DE ARQUITECTURA		
DIRECTOR DGA (s) ARQ. HORACIO FLORA	SERVICIO / OBRA <b>FACULTAD DE VETERINARIA</b> <b>POLICLÍNICO PEQUEÑOS ANIMALES Y EQUINOS</b>	
PROYECTO ARQ. MAURICIO CHORBAJIAN	UBICACIÓN <b>PARQUE HARRIAGUE - CENUR LN SALTO</b>	LÁMINA <b>A06</b>
COLABORADORES ARQ. CRISTINA BONIFACINO ARQ. ROMINA LAPROVITERA	DESCRIPCIÓN <b>CORTES</b>	ESCALA 1/100  FECHA OCTUBRE 2022
ASESOR		