


ESQUEMA GRADAS

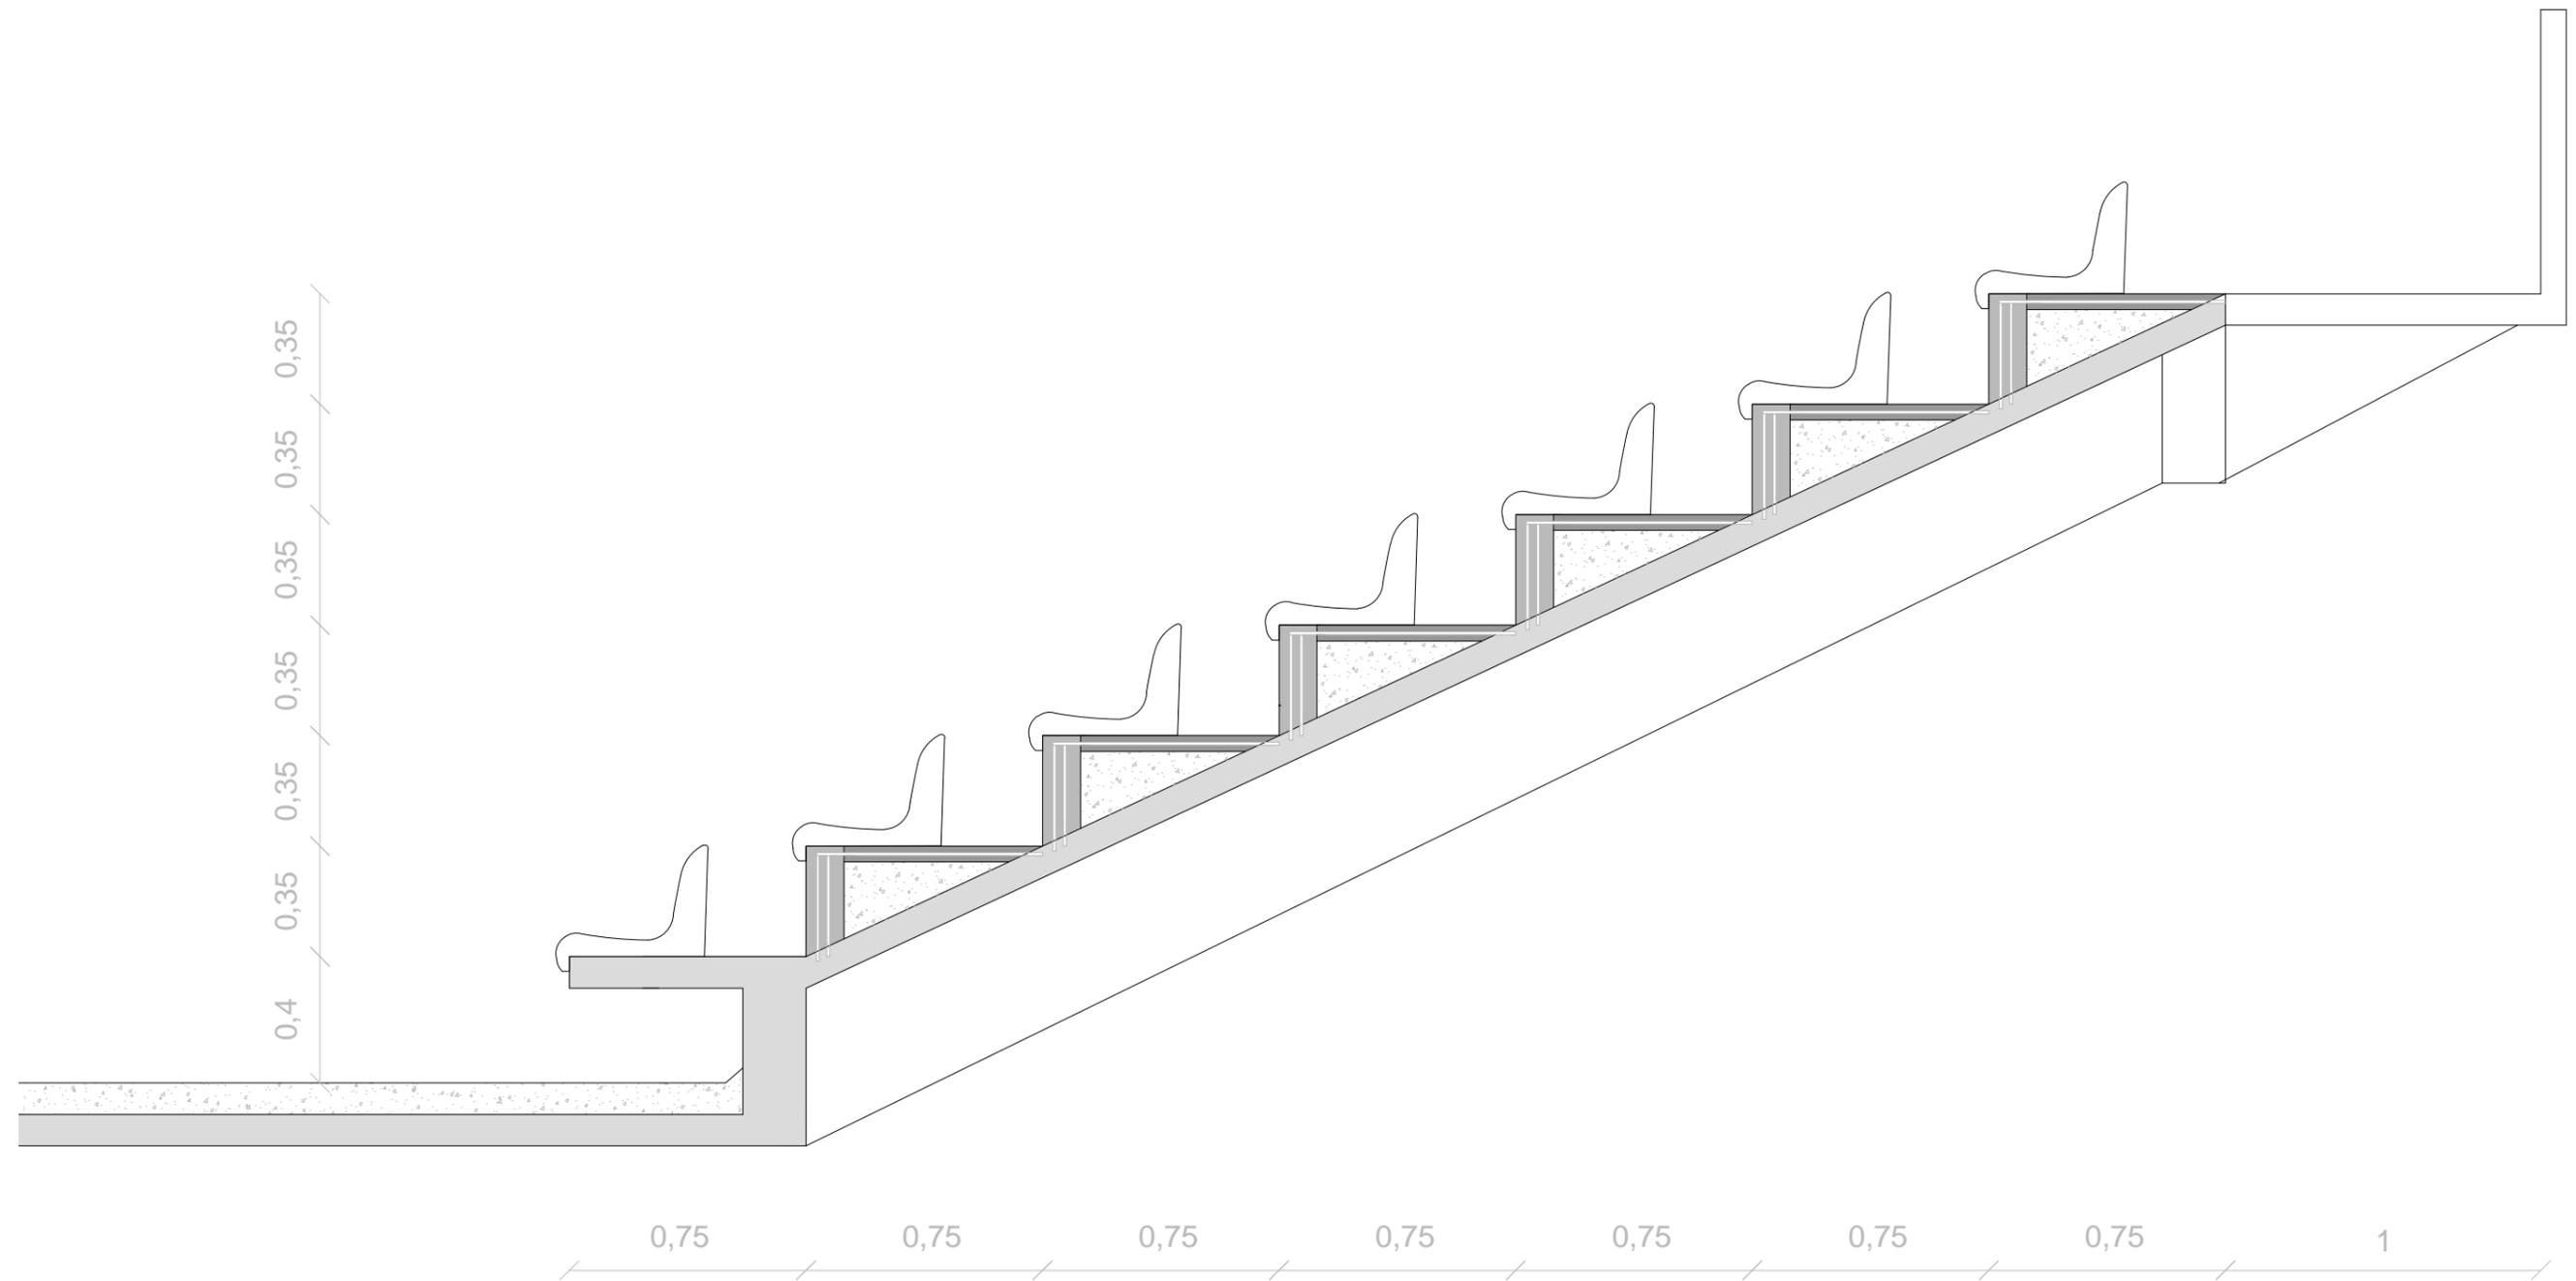

	ESQUEMA GRADAS		Escala:	Fecha:
	Lámina:		01/06/2023	
	Ubicación:		ESTADIO PARQUE ARTIGAS - PAYSANDÚ	
	Área:		DEPARTAMENTO DE OBRAS	
	Equipo Técnico:		PAYLANA	