


PLANTA ESTRUCTURA
ESC 1.50

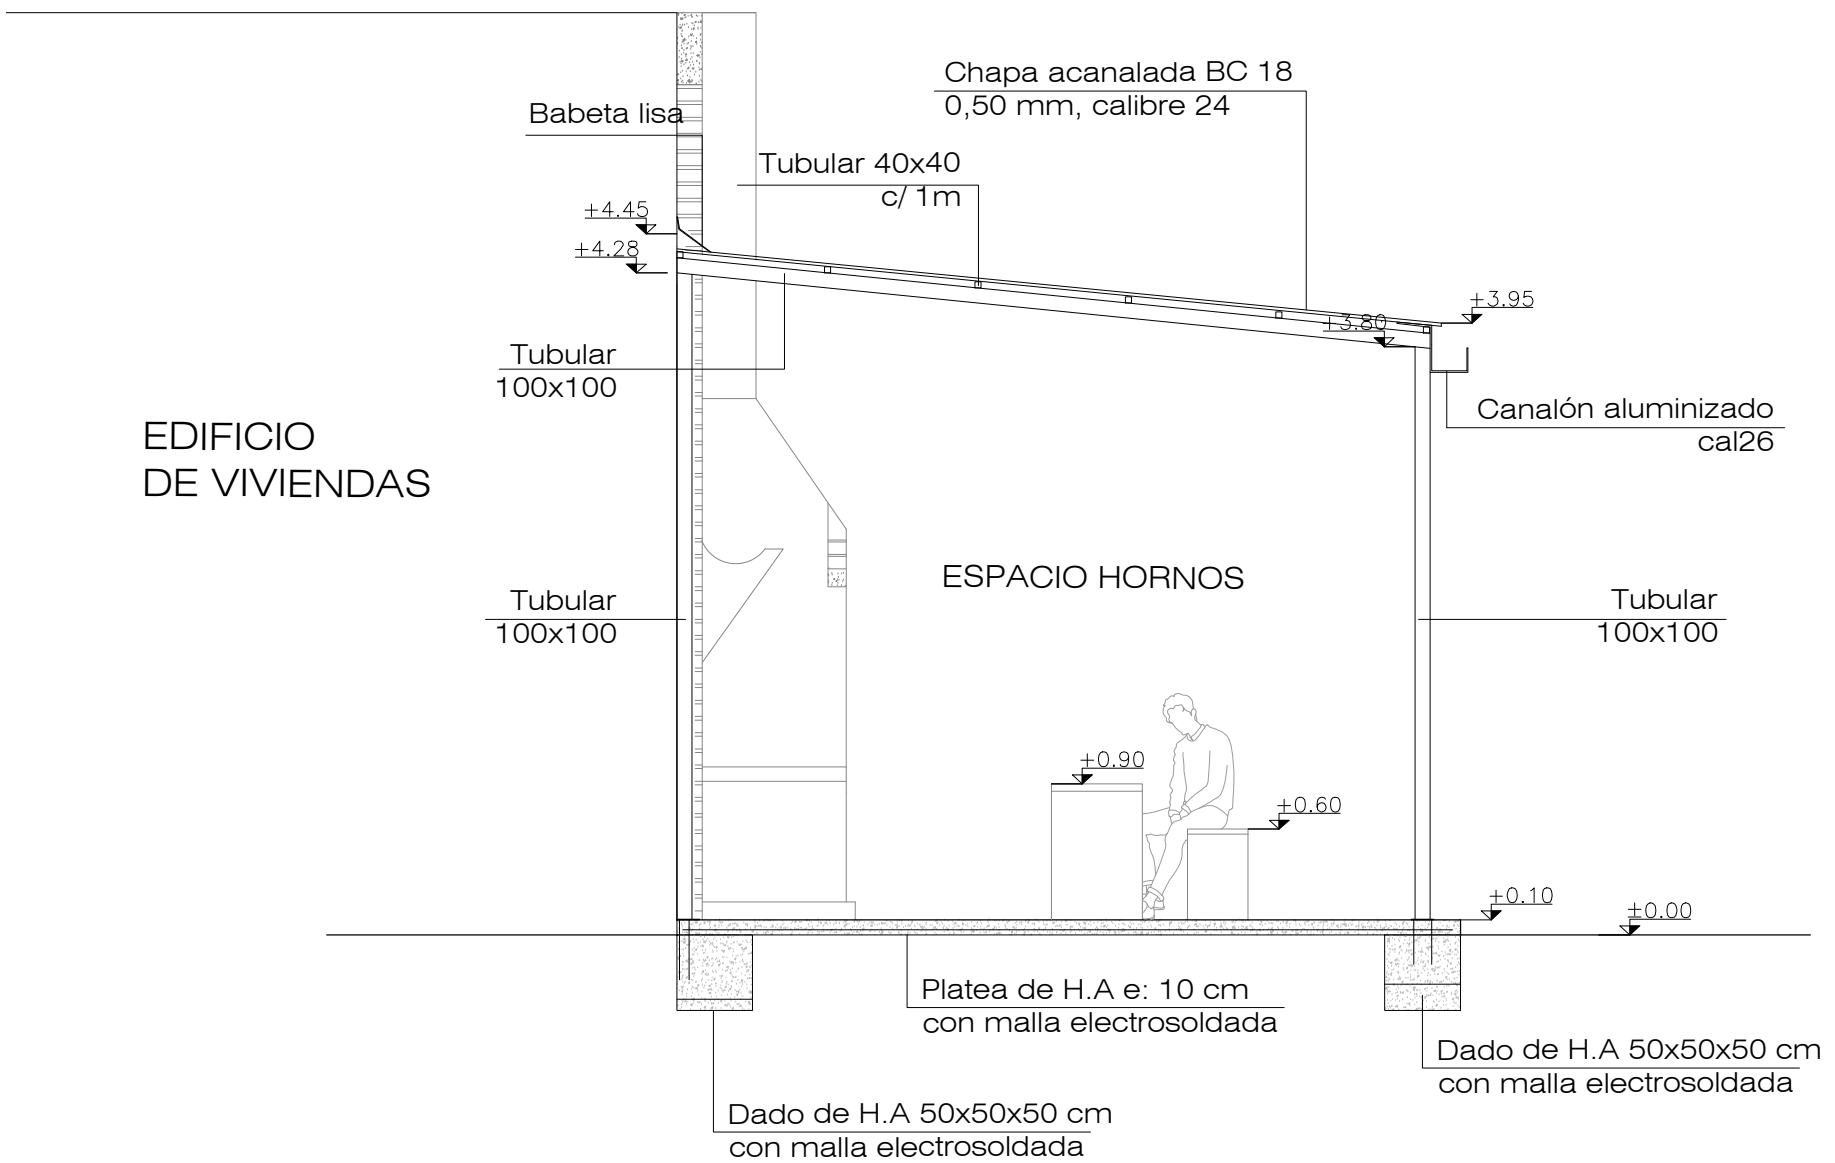

CORTE
ESC 1.50