



DETALLE CONTENEDOR

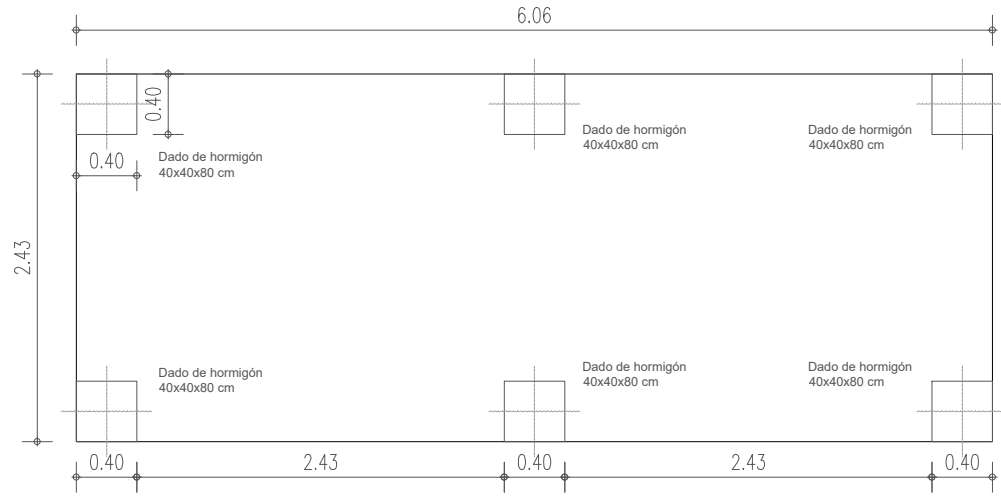

PLANTA FUNDACIÓN




PLANTA ALBAÑILERÍA

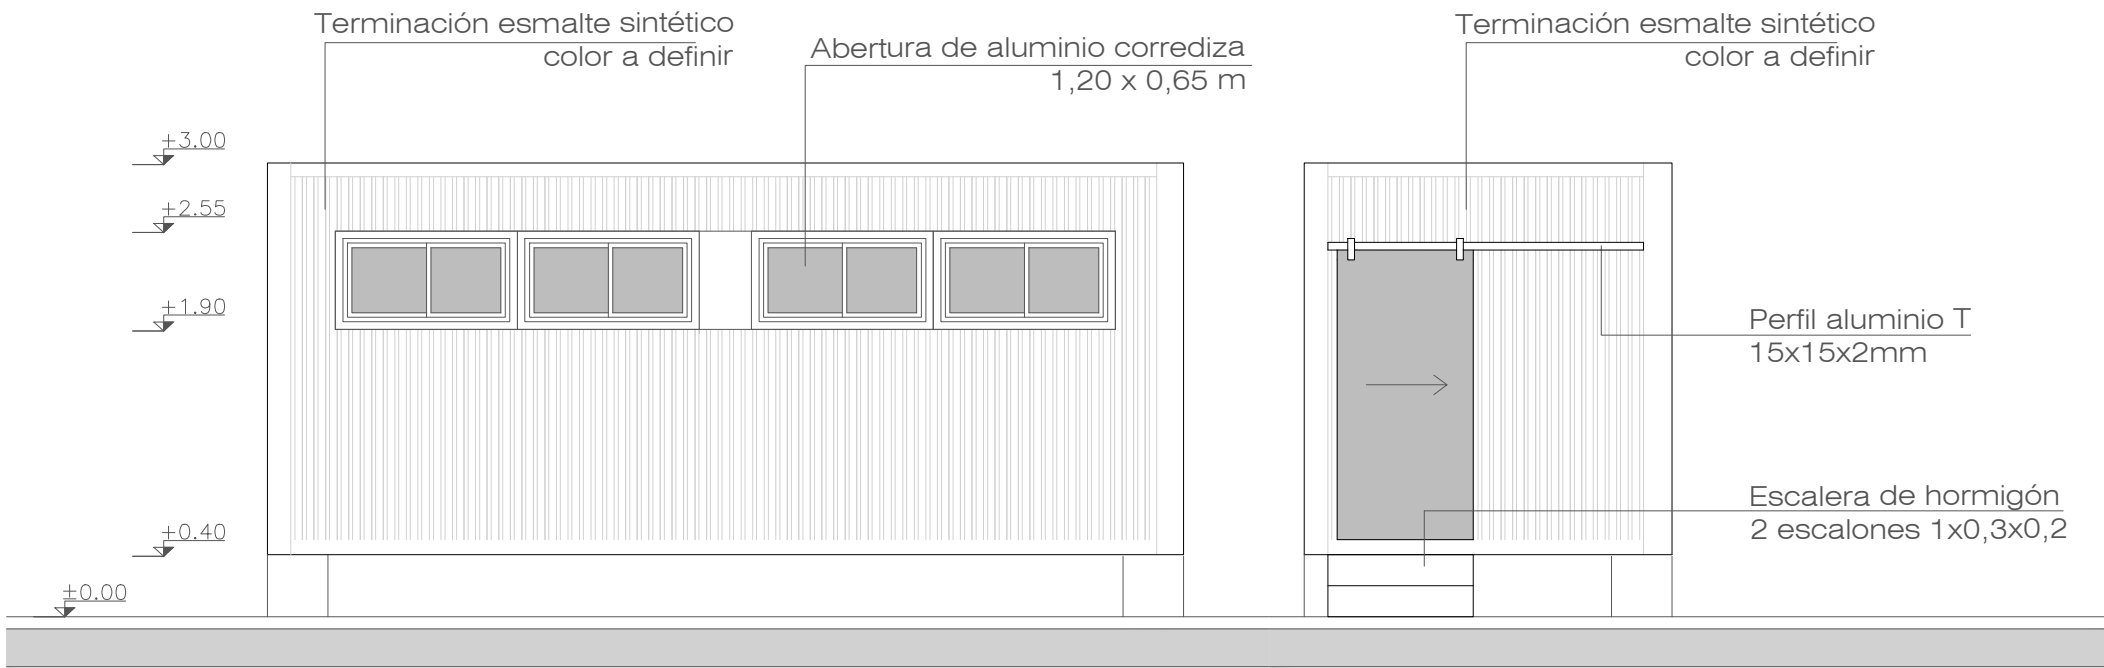


FACHADA FRONTAL

FACHADA LATERAL

DETALLE BARANDA ESCALERA EN PLANTA ALTA

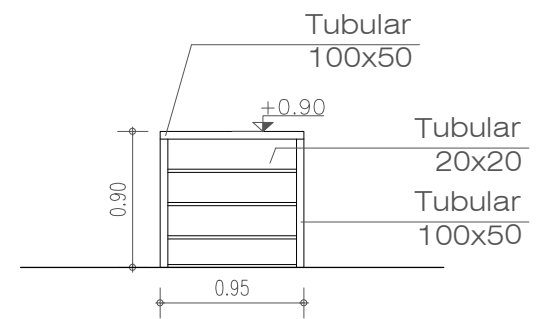

DETALLE BARANDA ESC. 1.50

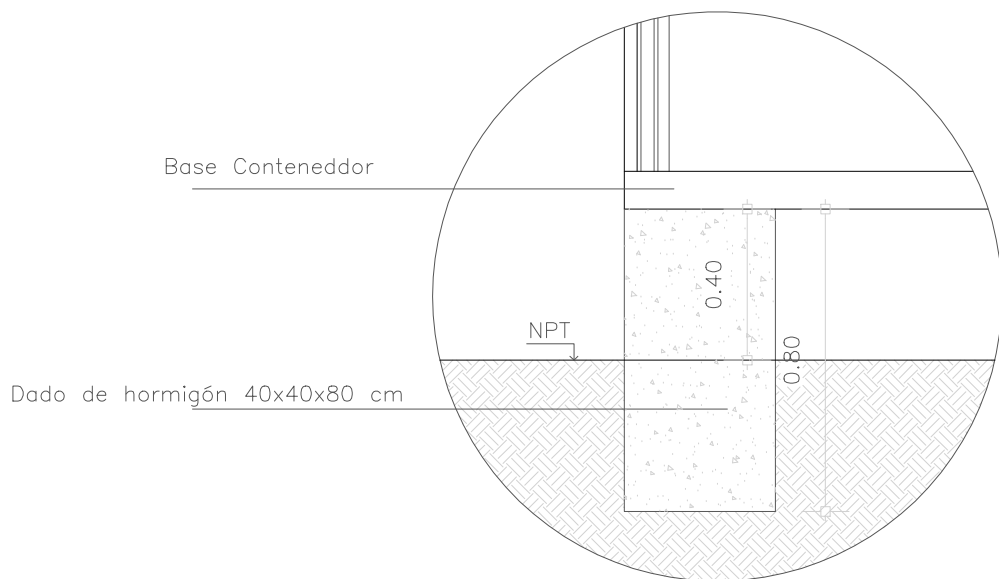

DETALLE APOYO CONTENEDOR - DADO ESC. 1.20