



ALA NORTE

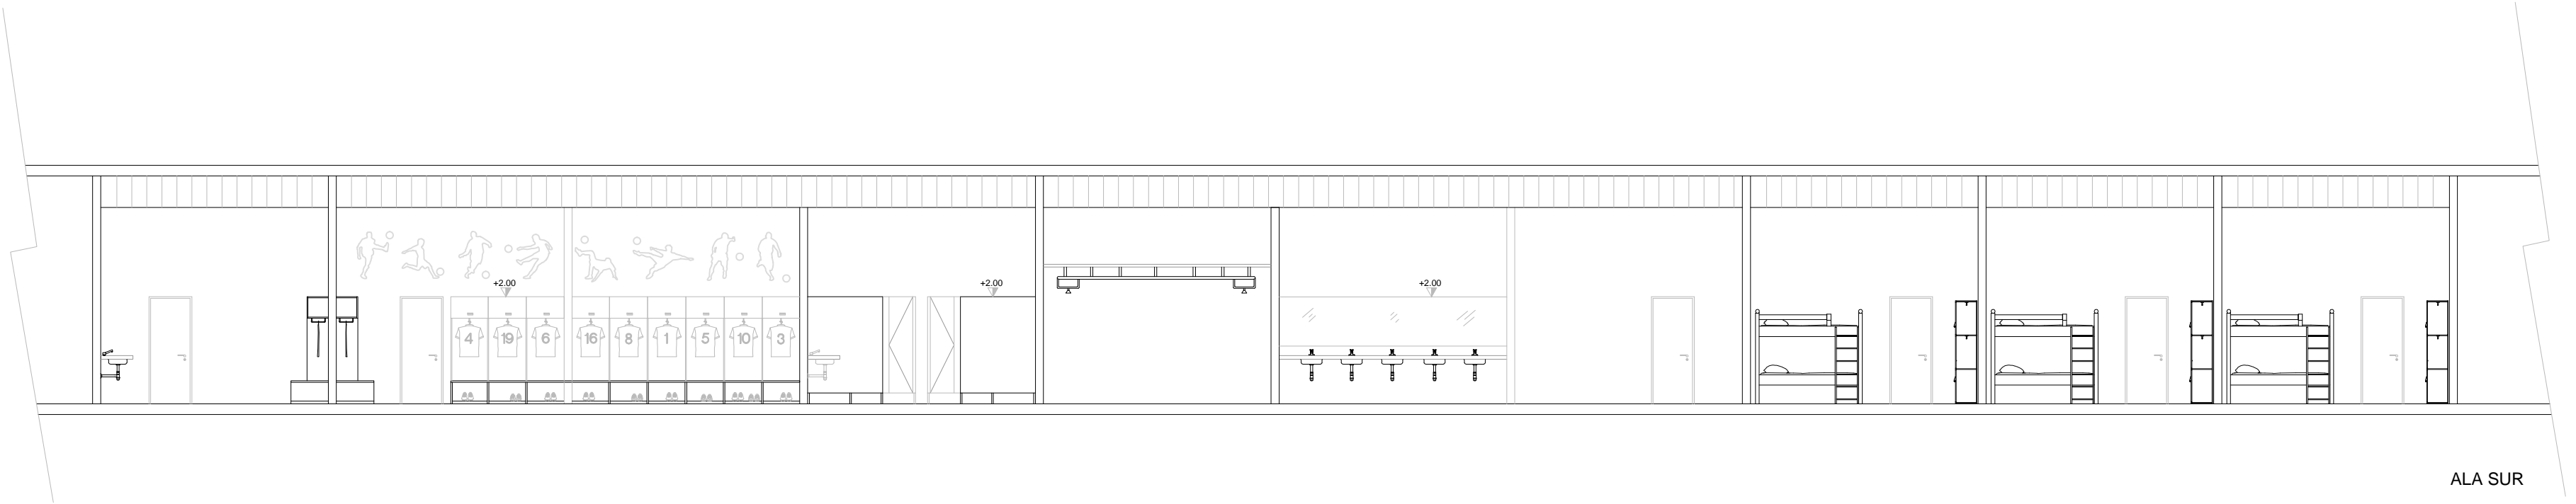

ALA SUR

PLANTA NIVEL 3.65

<b>MUROS NUEVOS</b> M1- Muro de yeso 10cm	<b>TERMINACIONES</b> piso   pared cielorraso   zócalo	<b>Piso</b> 01- Baldosa porcelanato simil madera 120x20 02- Hormigón pintado	<b>Pared</b> 01- Revoque pintado 02- Revestimiento cerámico	<b>Cielorraso</b> 01- Hormigón pintado 02- Placa OSB pintada	<b>Zócalo</b> 01- Baldosa porcelanato 8cm
--	---	---	---	--	--

LUGAR:	ESTADIO PARQUE ARTIGAS - PAYSANDÚ	ESTADIO PARQUE ARTIGAS	A01 L03		
DIR:	Dr. Jose Verocay 762				
PLANO:	PLANTA ALBAÑILERIA TRIBUNA OESTE	ARQ:			
ESCALA:	1/100	FECHA:	FEBRERO 2023	FIRMA:	.....