


BASES DE APOYO NUEVOS CONTENEDORES

ESCALA 1:100

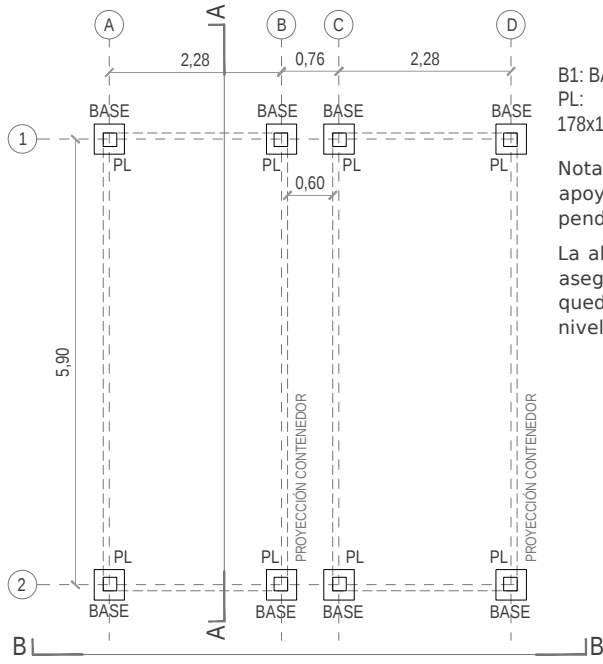


B1: BASE DE H°A° 40x40x40cm
 PL: PLATINA DE ANCLAJE 178x178x10mm

Nota: la altura de las bases de apoyo será variable en función de la pendiente del pavimento existente.
 La altura de las mismas deberá asegurarse que los contenedores queden correctamente apoyados y nivelados.

DETALLE BASE


ESCALA 1:20

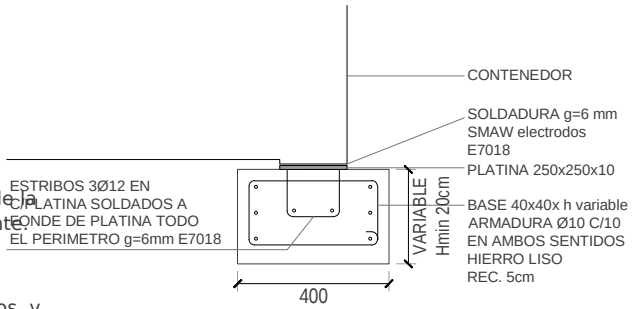

HORMIGÓN C-25 UNIT 972
 ACERO TRATADO UNIT 968
 PLATINA ACERO A-36
 ELECTRODO E 7018


ESTRUCTURA CONTENEDORES

ESCALA 1:100

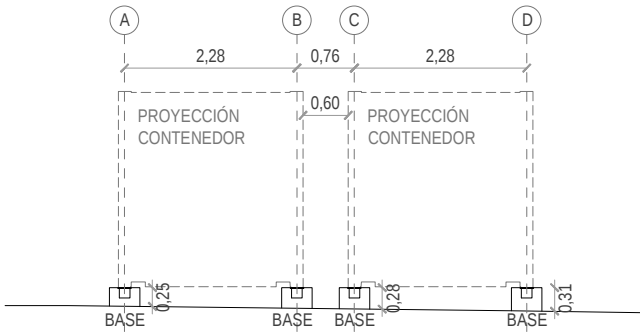

ESTRUCTURA CONTENEDORES

ESCALA 1:100



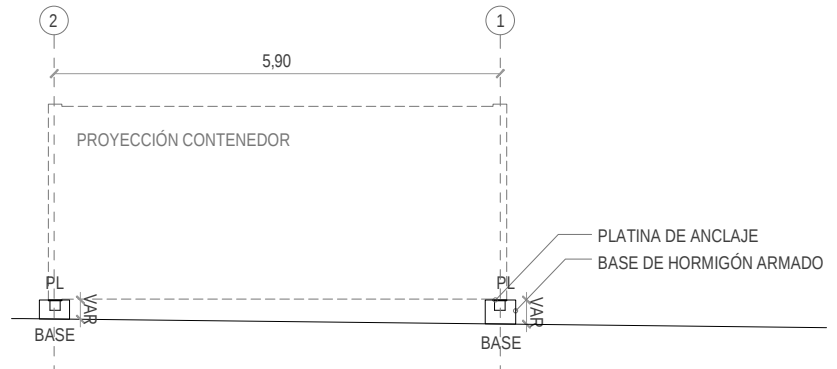


IMÁGEN: SECTOR DE ESTACIONAMIENTO DONDE SE INSTALARÁ DEPÓSITO CONTENEDOR 1




IMÁGEN: SECTOR DONDE SE INSTALARÁN DEPÓSITOS CONTENEDORES 2 Y 3



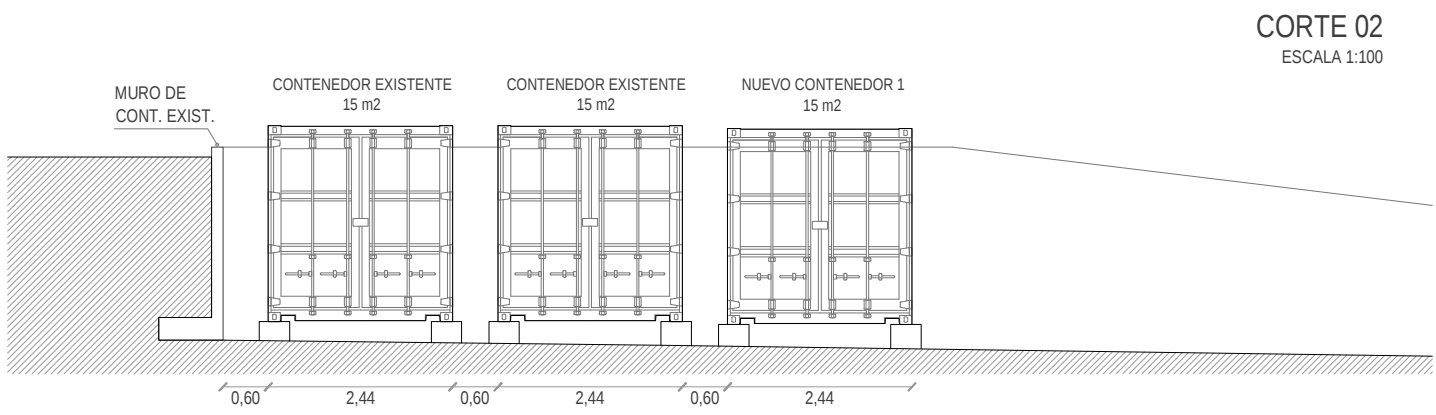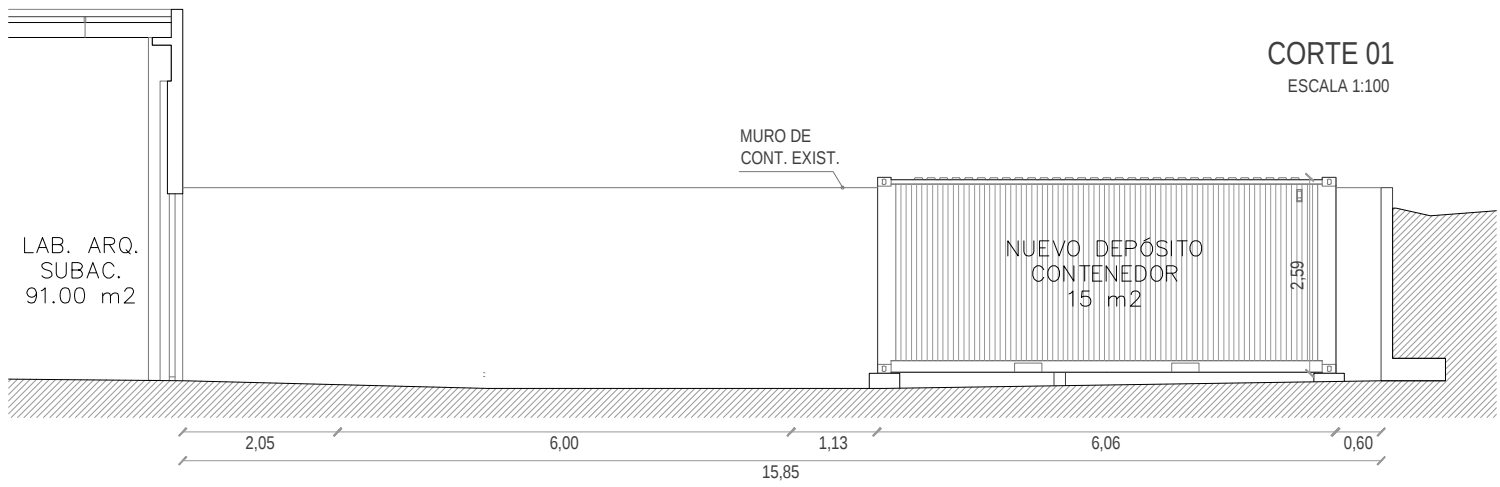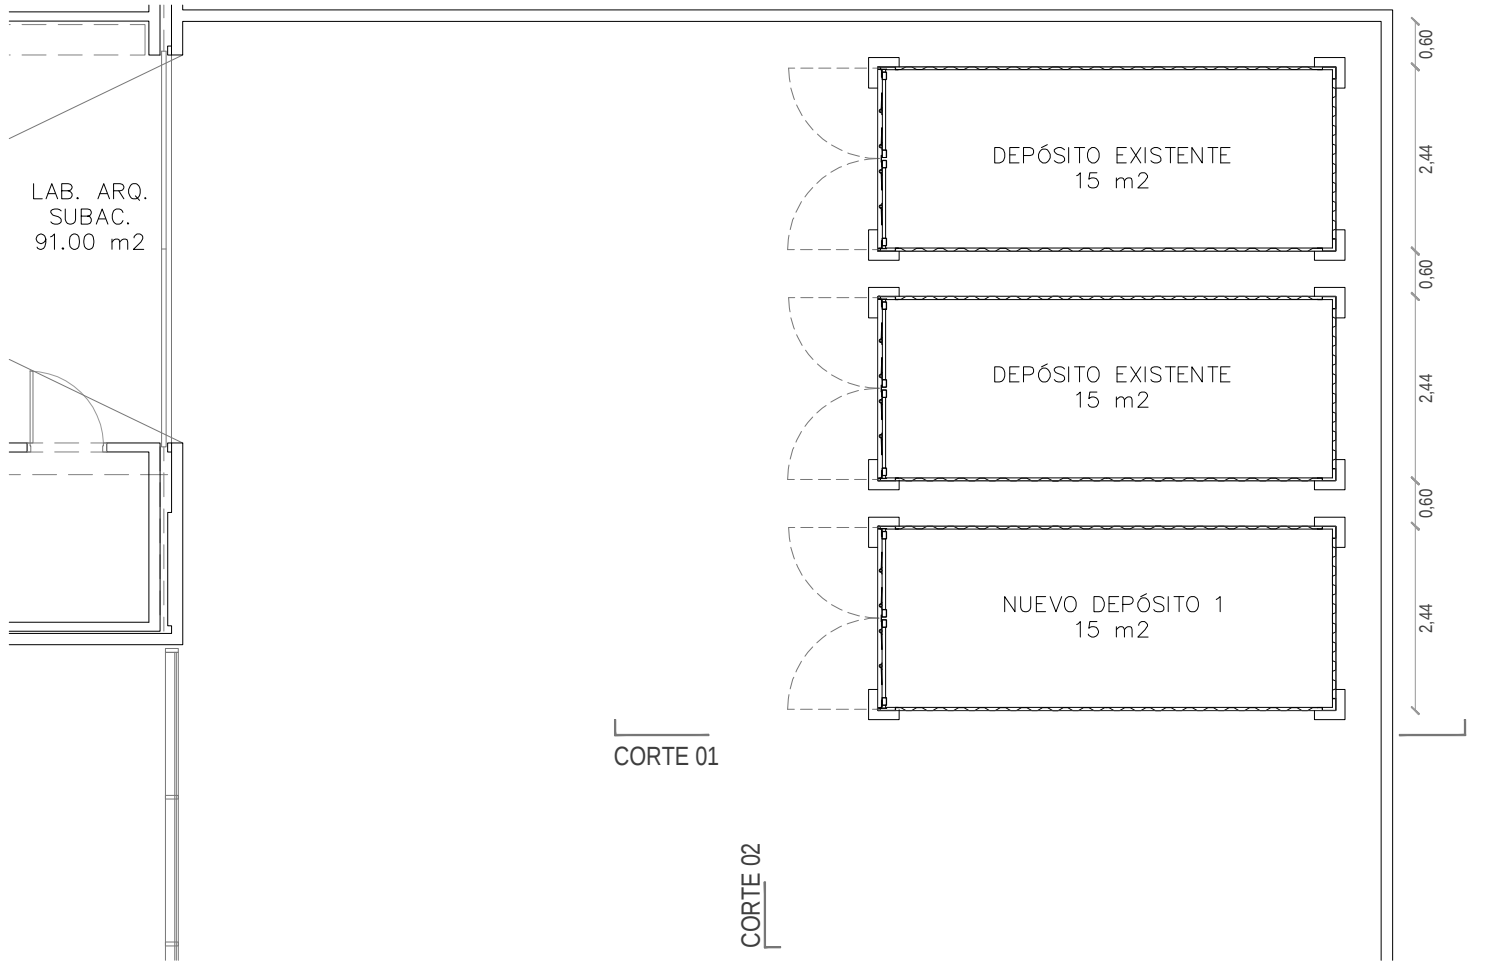


PLANTA

ESCALA 1:100

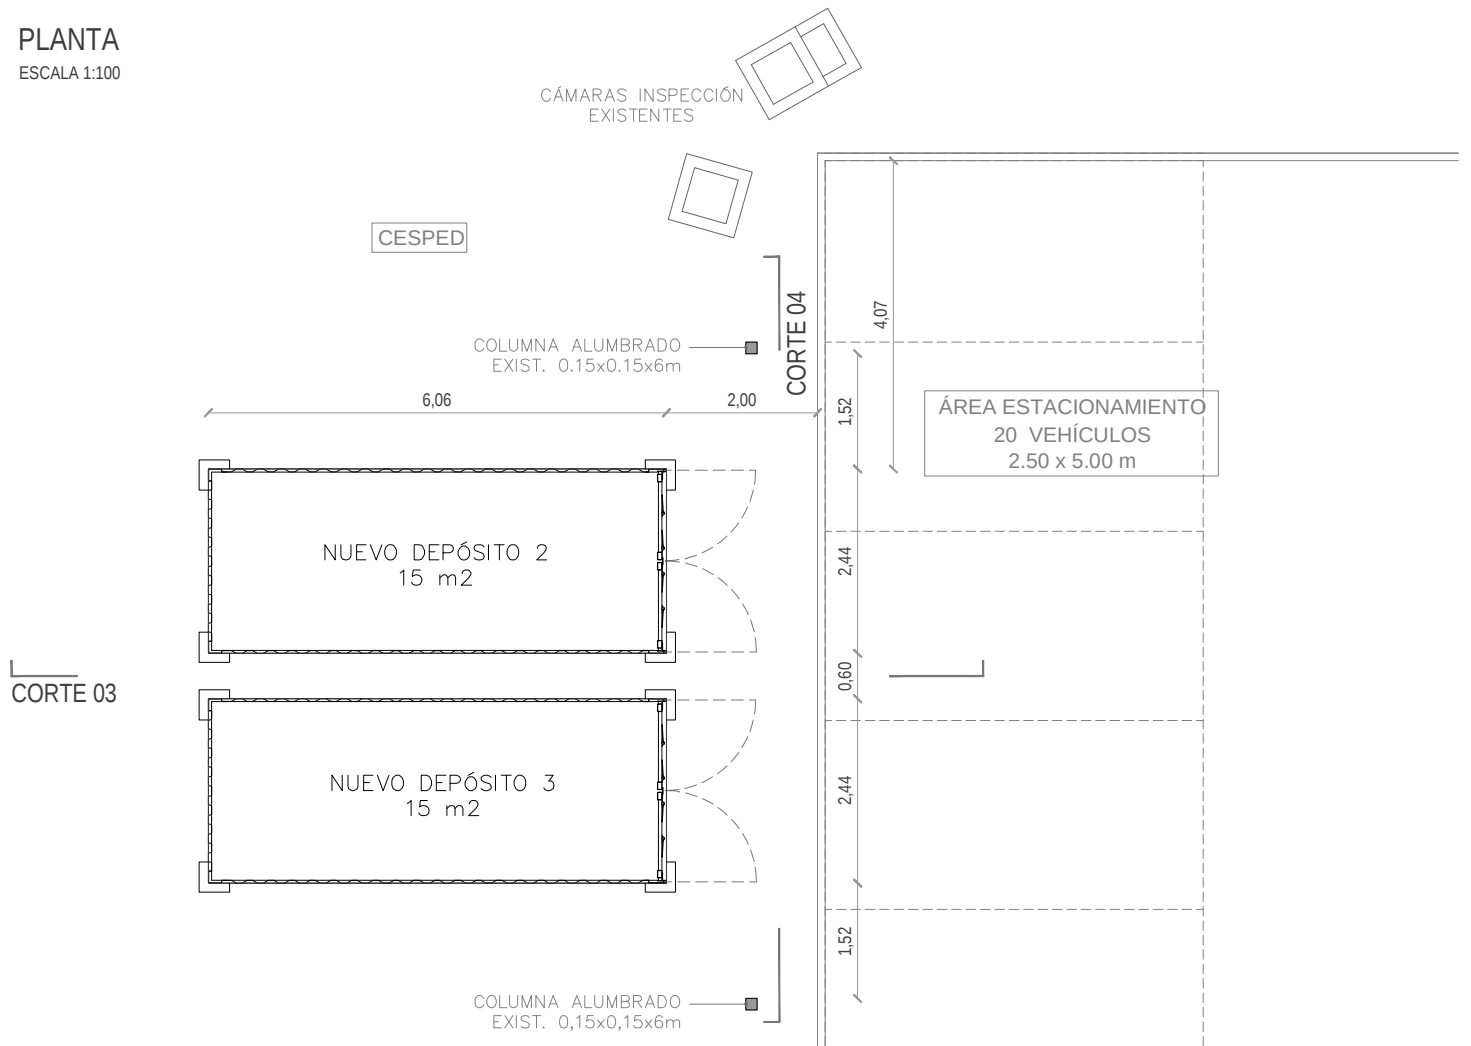

CORTE 03

ESCALA 1:100

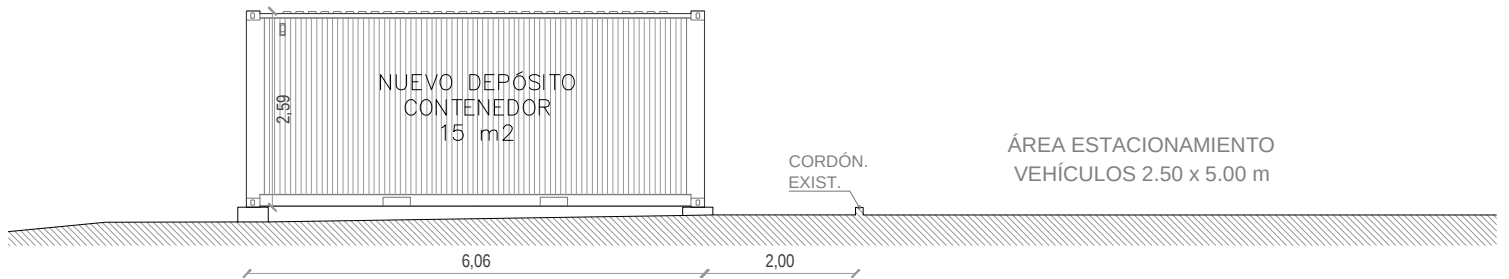

CORTE 04

ESCALA 1:100

