


ESTE DOCUMENTO CONTIENE INFORMACIÓN PROPIEDAD DE LA DIVISION ARQUITECTURA DEL PODER JUDICIAL. SU REPRODUCCIÓN TOTAL Y/O PARCIAL SIN SU APROBACIÓN ESCRITA, ESTÁ PROHIBIDA.

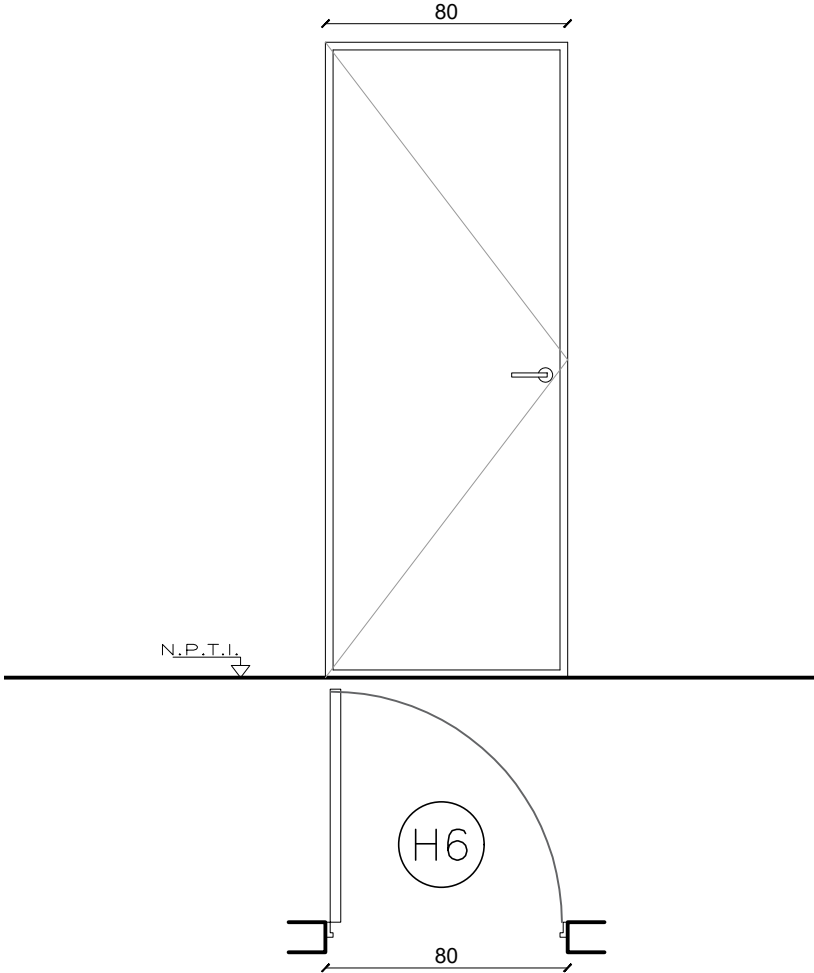

TIPO	H6	CANTIDAD	1	IZQ. DER.	1	UBICACION	Carcelaje	ESCALA 1/25
MARCO	PERFILES	HORIZONTALES		HIERRO ANGULO 1" x 3/16				
		VERTICALES		HIERRO ANGULO 1" x 3/16				
		DIVISOR						
	CONTRAVIDRIO							
	ANCLAJE							
	COLOCACION							
HOJA	MATERIAL		ESTRUCTURA Chapa calibre 12 con 4 refuerzos horizontales de hierro T 1" x 3/16					
	CONTRAVIDRIOS							
	PROTECCION		(a) CONVERTIDOR GRIS GRAFITO					
TERMINACION		(b) ESMALTE SATINADO BRILLANTE						
HERRAJES								
MOVIMIENTO		POMELAS			MATERIAL		-	CANT 3
MANIOBRA		PESTILLO			MATERIAL		-	CANT 1
CIERRE		CERRADURA STAR DE SEGURIDAD			MATERIAL			CANT 1
ACCESORIOS								

P O D E R J U D I C I A L										
Obra:				Rubro:				Escala:		
CENTRO DE JUSTICIA BELLA UNION				HERRERIA				1:20		
Ubicación:				Arquitecto:		Ayudante:		Lámina:		
MARTIN DERMIT 1454				de la Vega / del Rio		E Zinkevich				
Fecha:				ARCHIVO:						54
04/04/2024				z:\domic\argos\bella unión\martín dermit s-n-jdo.lido.1º y 2º t e int. jdo.lidos\intervenciones con obra\2024\05_planillas\planillas_bu.dwg						