


CANALIZACIÓN DE DATOS POR PISO
CANALIZACIÓN DE ELÉCTRICA POR PISO
CÁMARA DE INSPECCIÓN 40x40 Y 3 CAÑOS DE 110

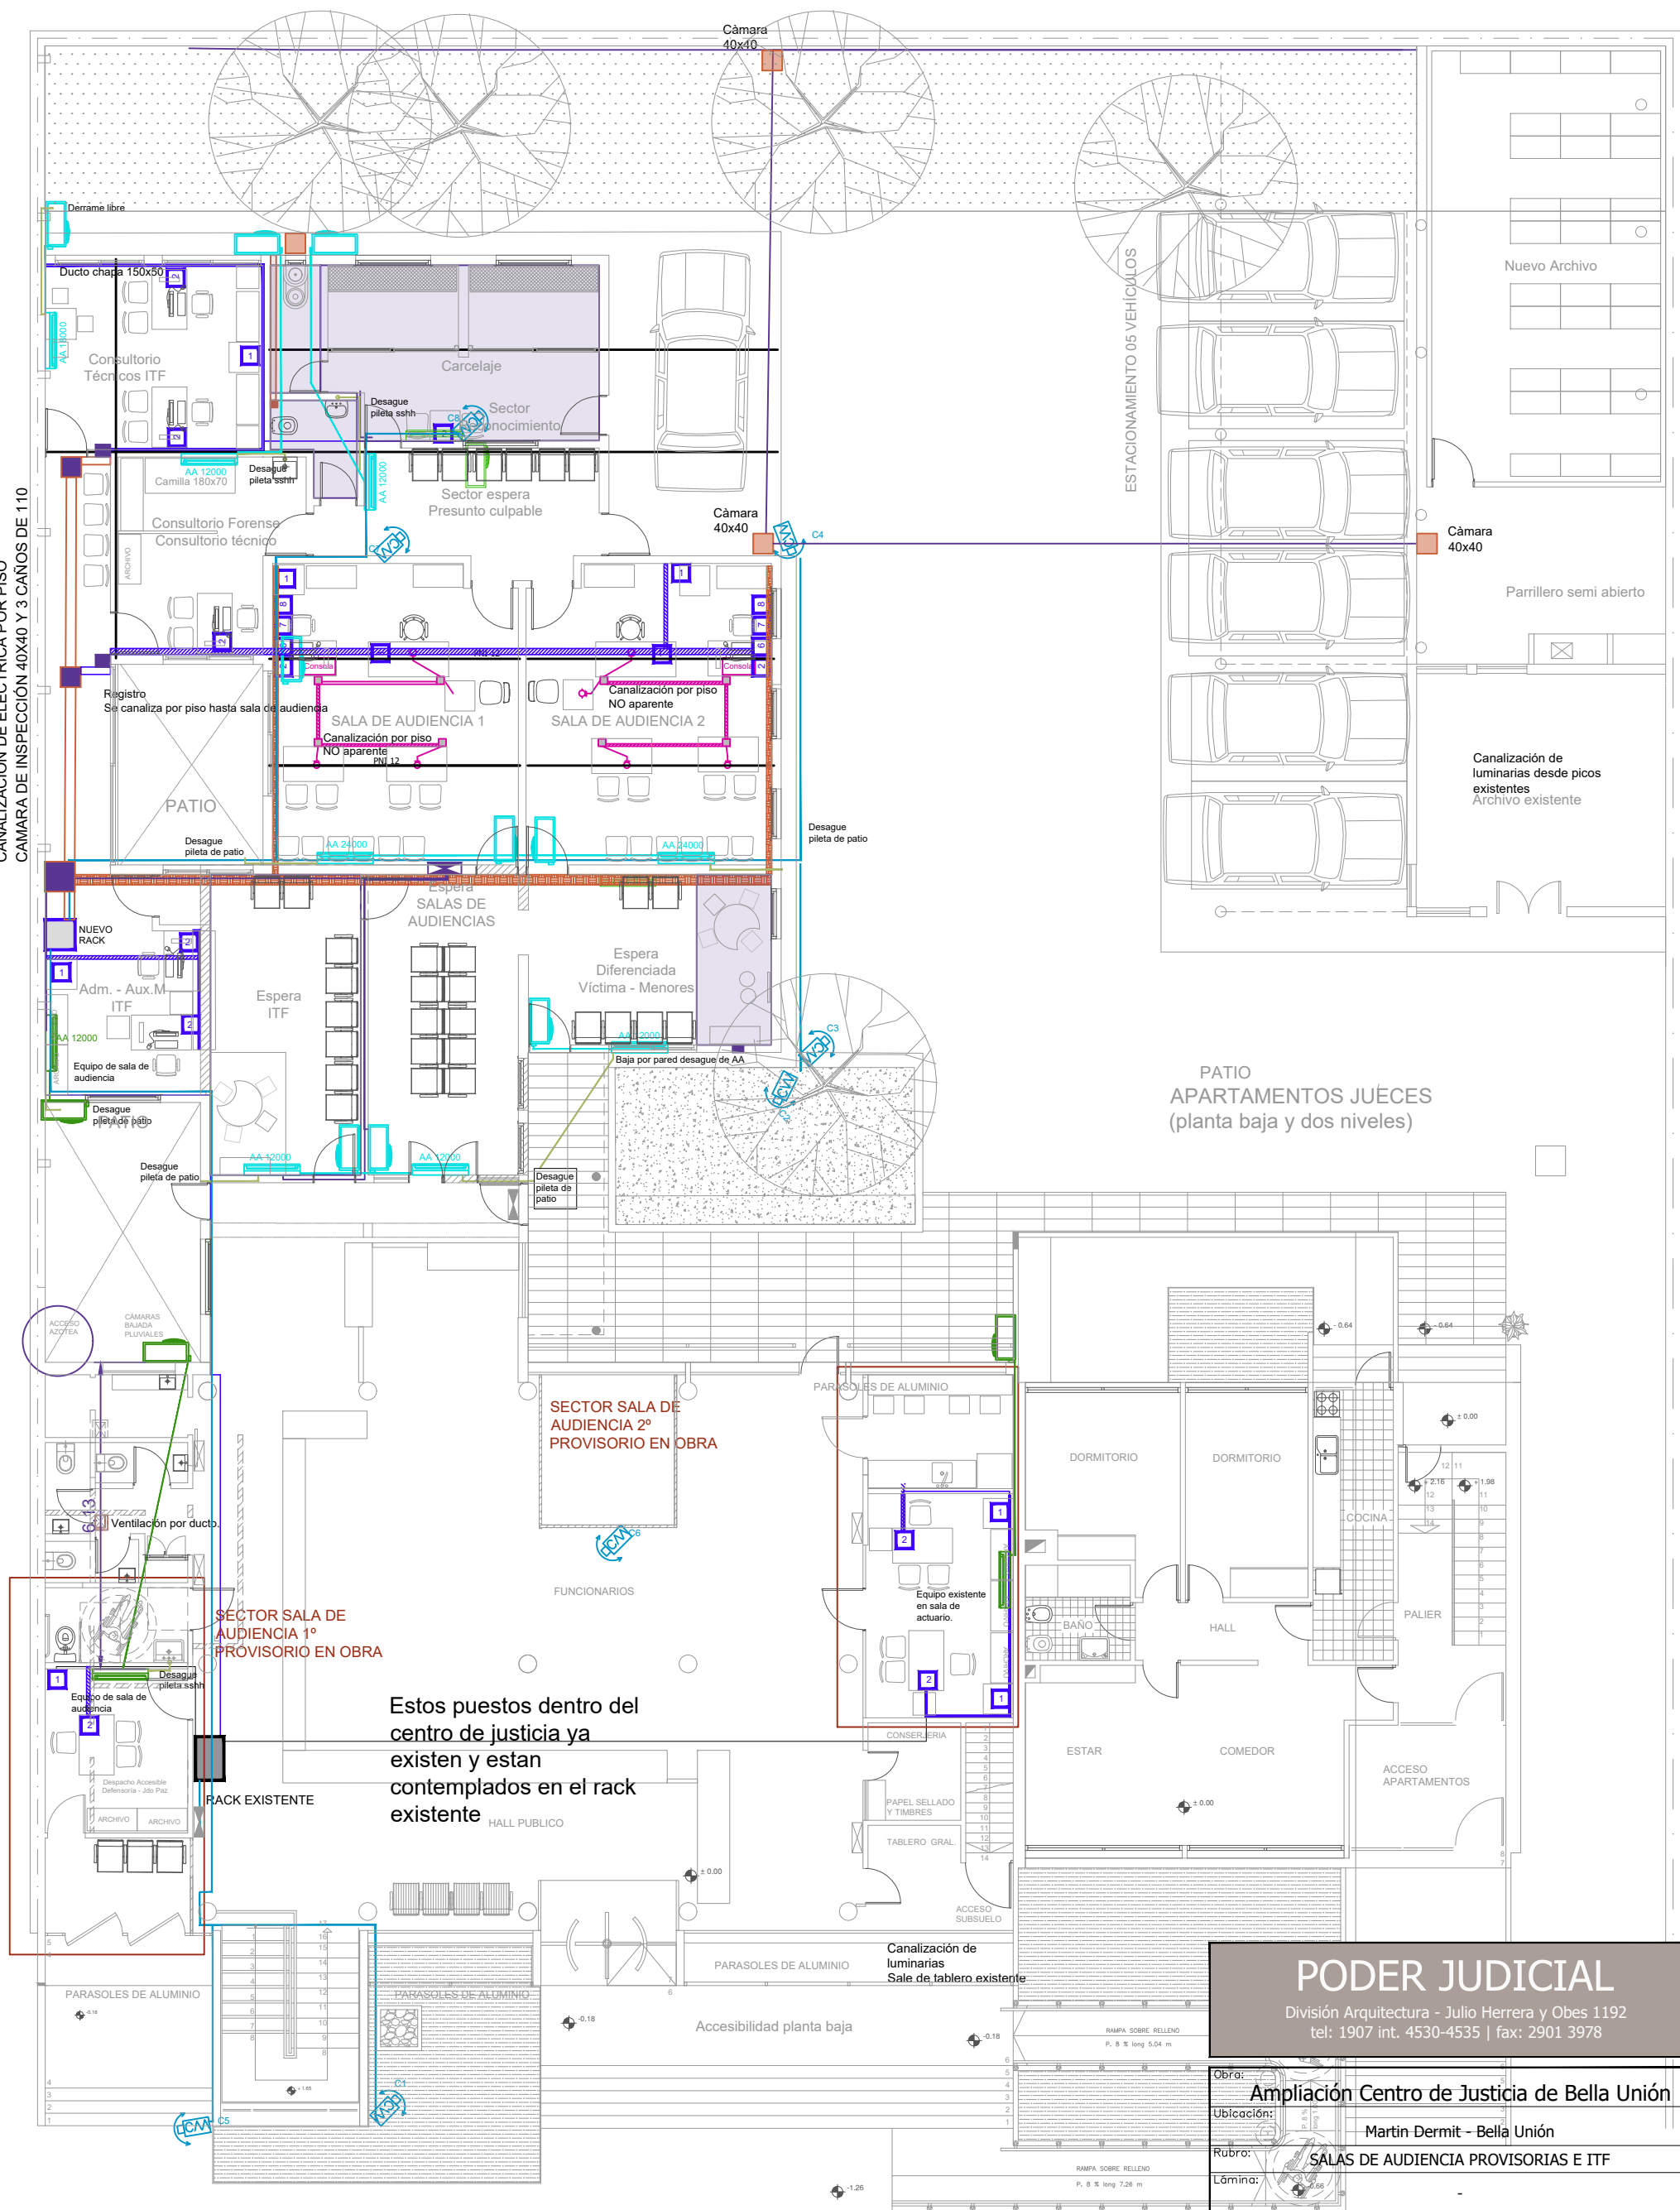

Estos puestos dentro del
centro de justicia ya
existen y estan
contemplados en el rack
existente

PODER JUDICIAL

División Arquitectura - Julio Herrera y Obes 1192
tel: 1907 int. 4530-4535 | fax: 2901 3978

Obra: Ampliación Centro de Justicia de Bella Unión

Ubicación: Martín Dermit - Bella Unión

Rubro: SALAS DE AUDIENCIA PROVISORIAS E ITF

Lámina: -

Código: 19

Fecha: 09/02/2024 Ayudante: Elsa Zinkevich

Escala: 1/75 Arquitecto: Leticia de la Vega - Sergio del Río

NOMBRE DE ARCHIVO
z1_\dom\carpeta\gases\bella unión\martín dermit s-n-jdo.19\2º t e int. jdo.1dos\intervenciones con obra\2024\verref bu.dwg

ESTE DOCUMENTO CONTIENE INFORMACIÓN PROPIEDAD DE LA DIVISIÓN ARQUITECTURA DEL PODER JUDICIAL. SU REPRODUCCIÓN TOTAL Y/O PARCIAL SIN SU APROBACIÓN ESCRITA, ESTÁ PROHIBIDA.