


ESTE DOCUMENTO CONTIENE INFORMACIÓN PROPIEDAD DE LA DIVISION ARQUITECTURA DEL PODER JUDICIAL. SU REPRODUCCIÓN TOTAL Y/O PARCIAL SIN SU APROBACIÓN ESCRITA, ESTÁ PROHIBIDA.

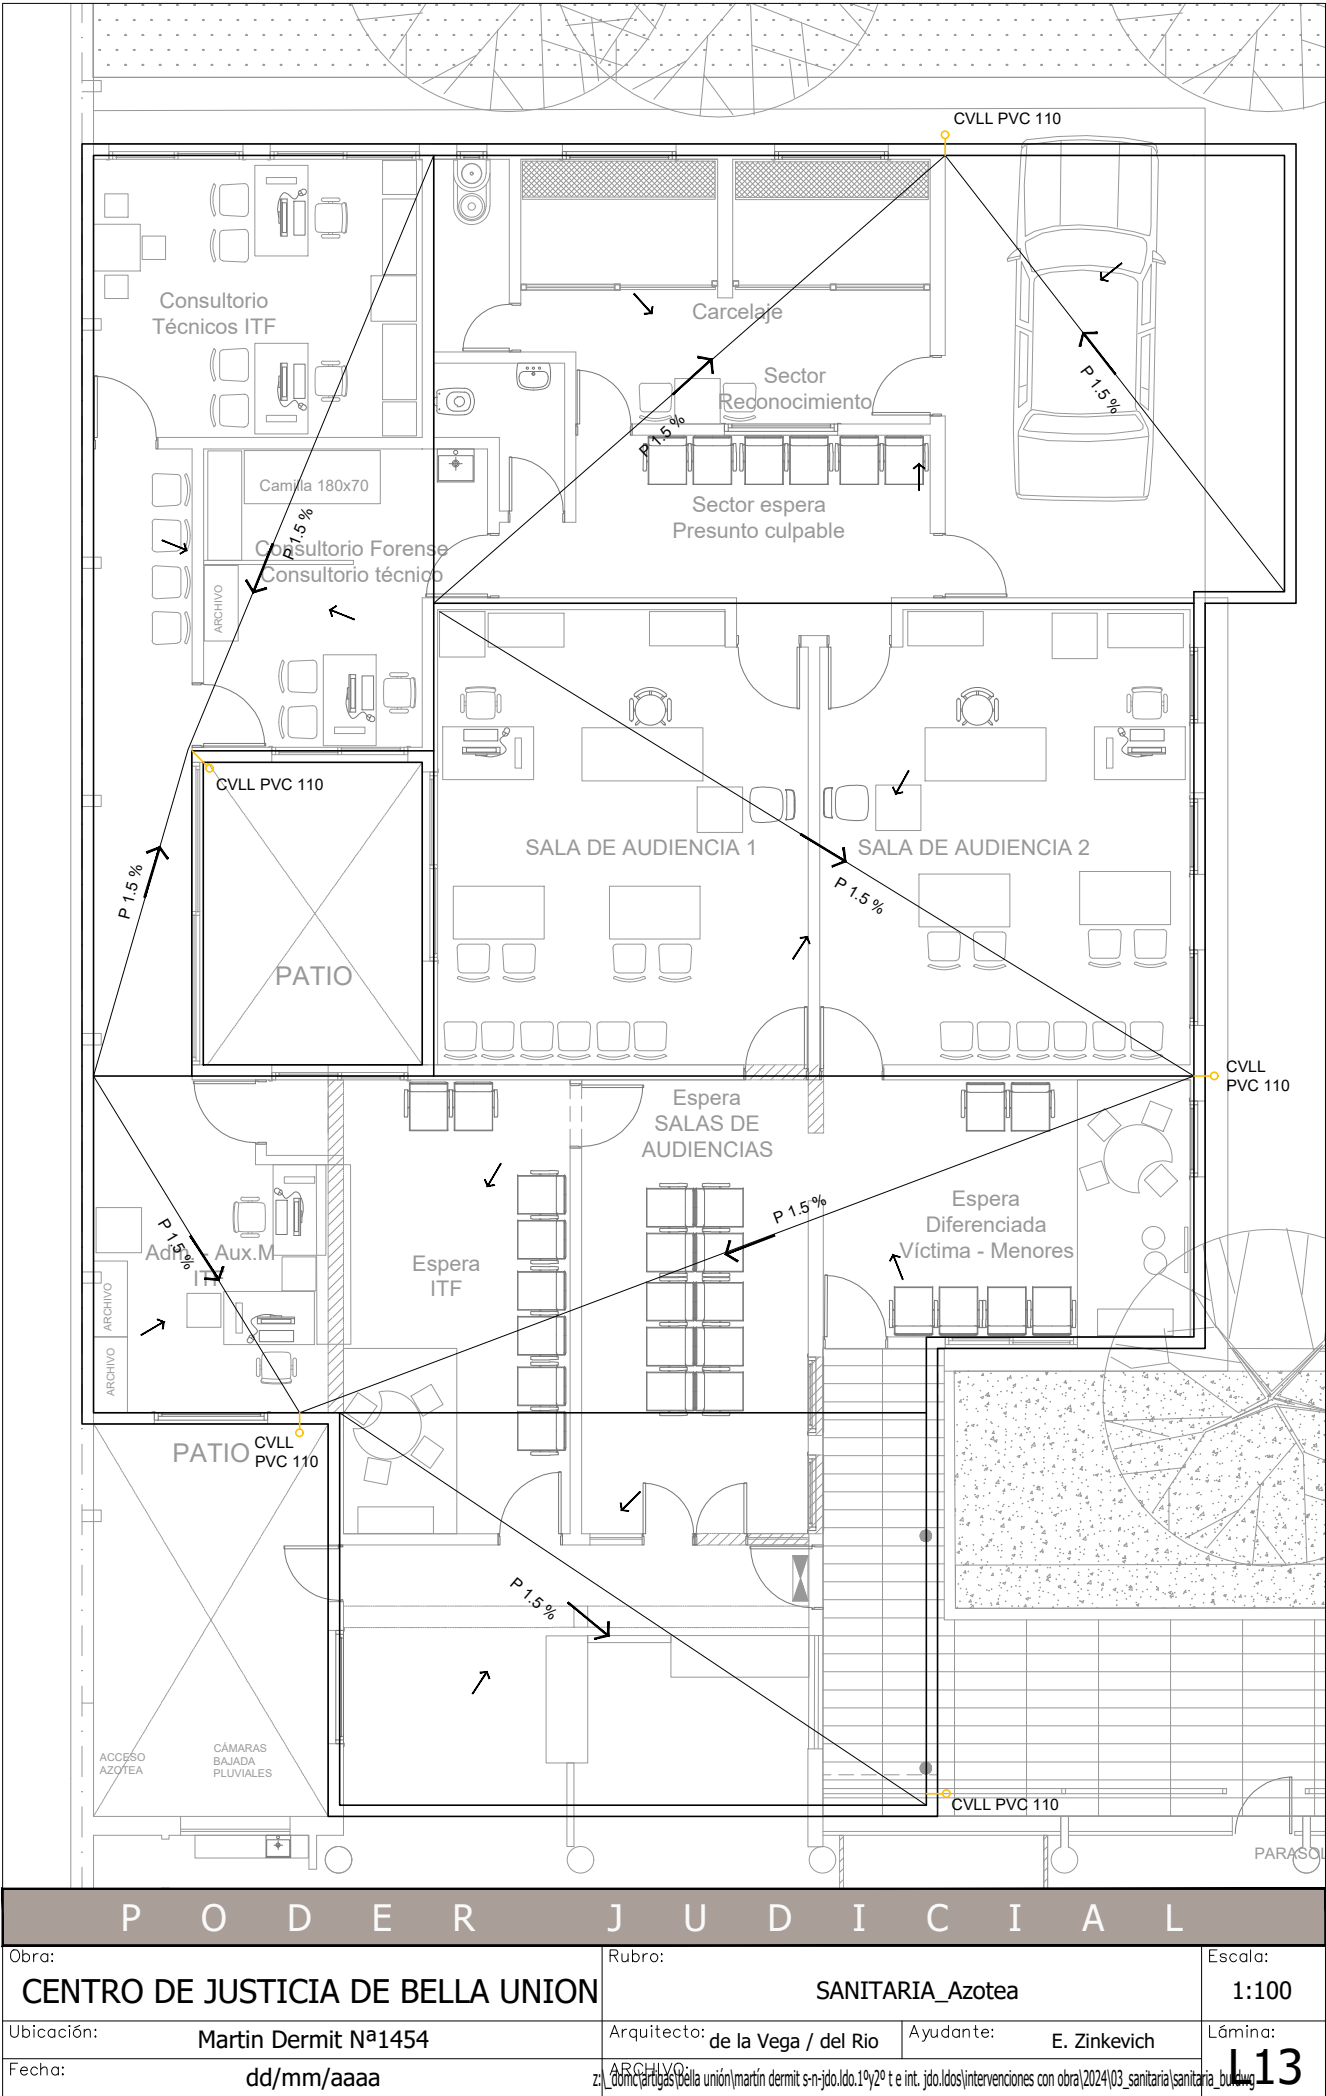

P O D E R J U D I C I A L			
Obra:	CENTRO DE JUSTICIA DE BELLA UNION		Rubro: SANITARIA_Azotea
Ubicación:	Martin Dermit Nº1454		Escala: 1:100
Fecha:	dd/mm/aaaa		Lómina: L13
Arquitecto: de la Vega / del Rio		Ayudante: E. Zinkevich	z:\domicargas\bella unión\martin dermit s-n-jdo.1º y 2º t e int. jdo.1dos\intervenciones con obra\2024\03_sanitaria\sanitaria_bu.docx