


ESTE DOCUMENTO CONTIENE INFORMACIÓN PROPIEDAD DE LA DIVISION ARQUITECTURA DEL PODER JUDICIAL. SU REPRODUCCIÓN TOTAL Y/O PARCIAL SIN SU APROBACIÓN ESCRITA, ESTÁ PROHIBIDA.

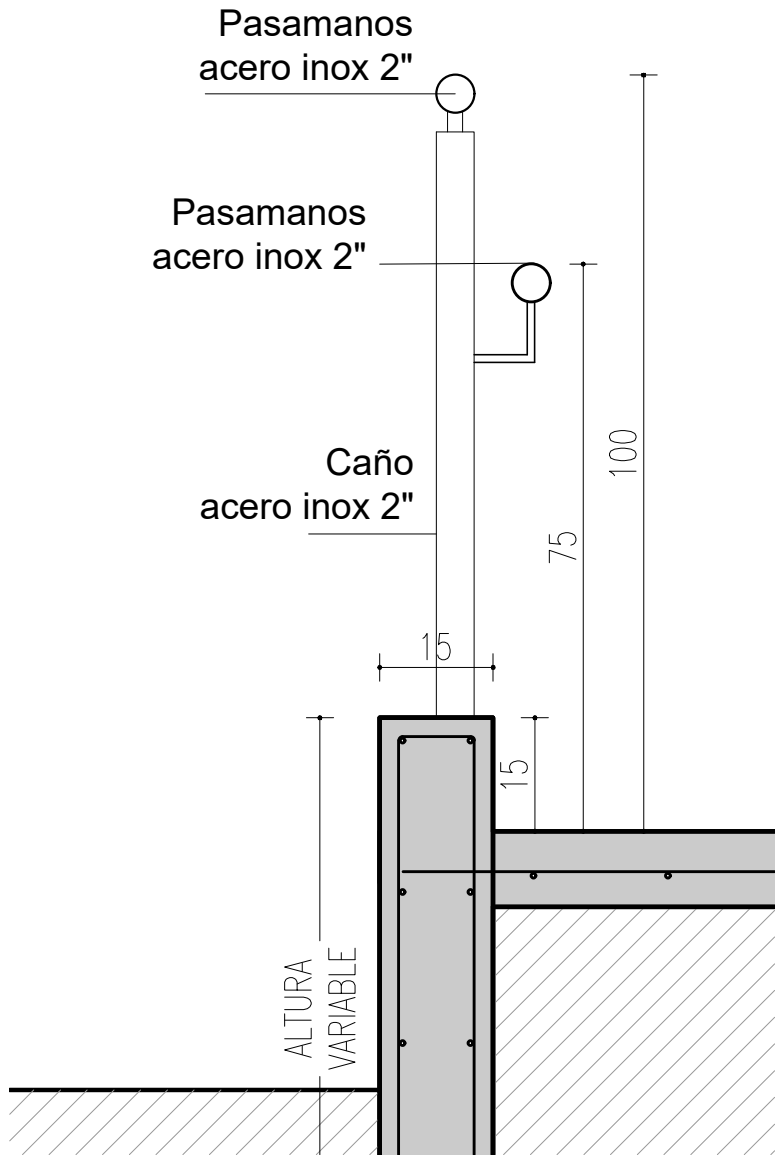

P O D E R J U D I C I A L			
Obra:	CENTRO DE JUSTICIA BELLA UNION		Rubro: HERRERIA - H9
Ubicación:	MARTIN DERMIT 1454	Arquitecto: de la Vega / del Rio	Ayudante: E Zinkevich
Fecha:	04/04/2024	ARCHIVO: z:\dominio\gas\bella unión\martín dermit s-n-jdo.1º y 2º t e int. jdo.1dos\intervenciones con obra\2024\05_planillas\planillas_bu.dwg	Escala: 1:20
			Lómina: 57