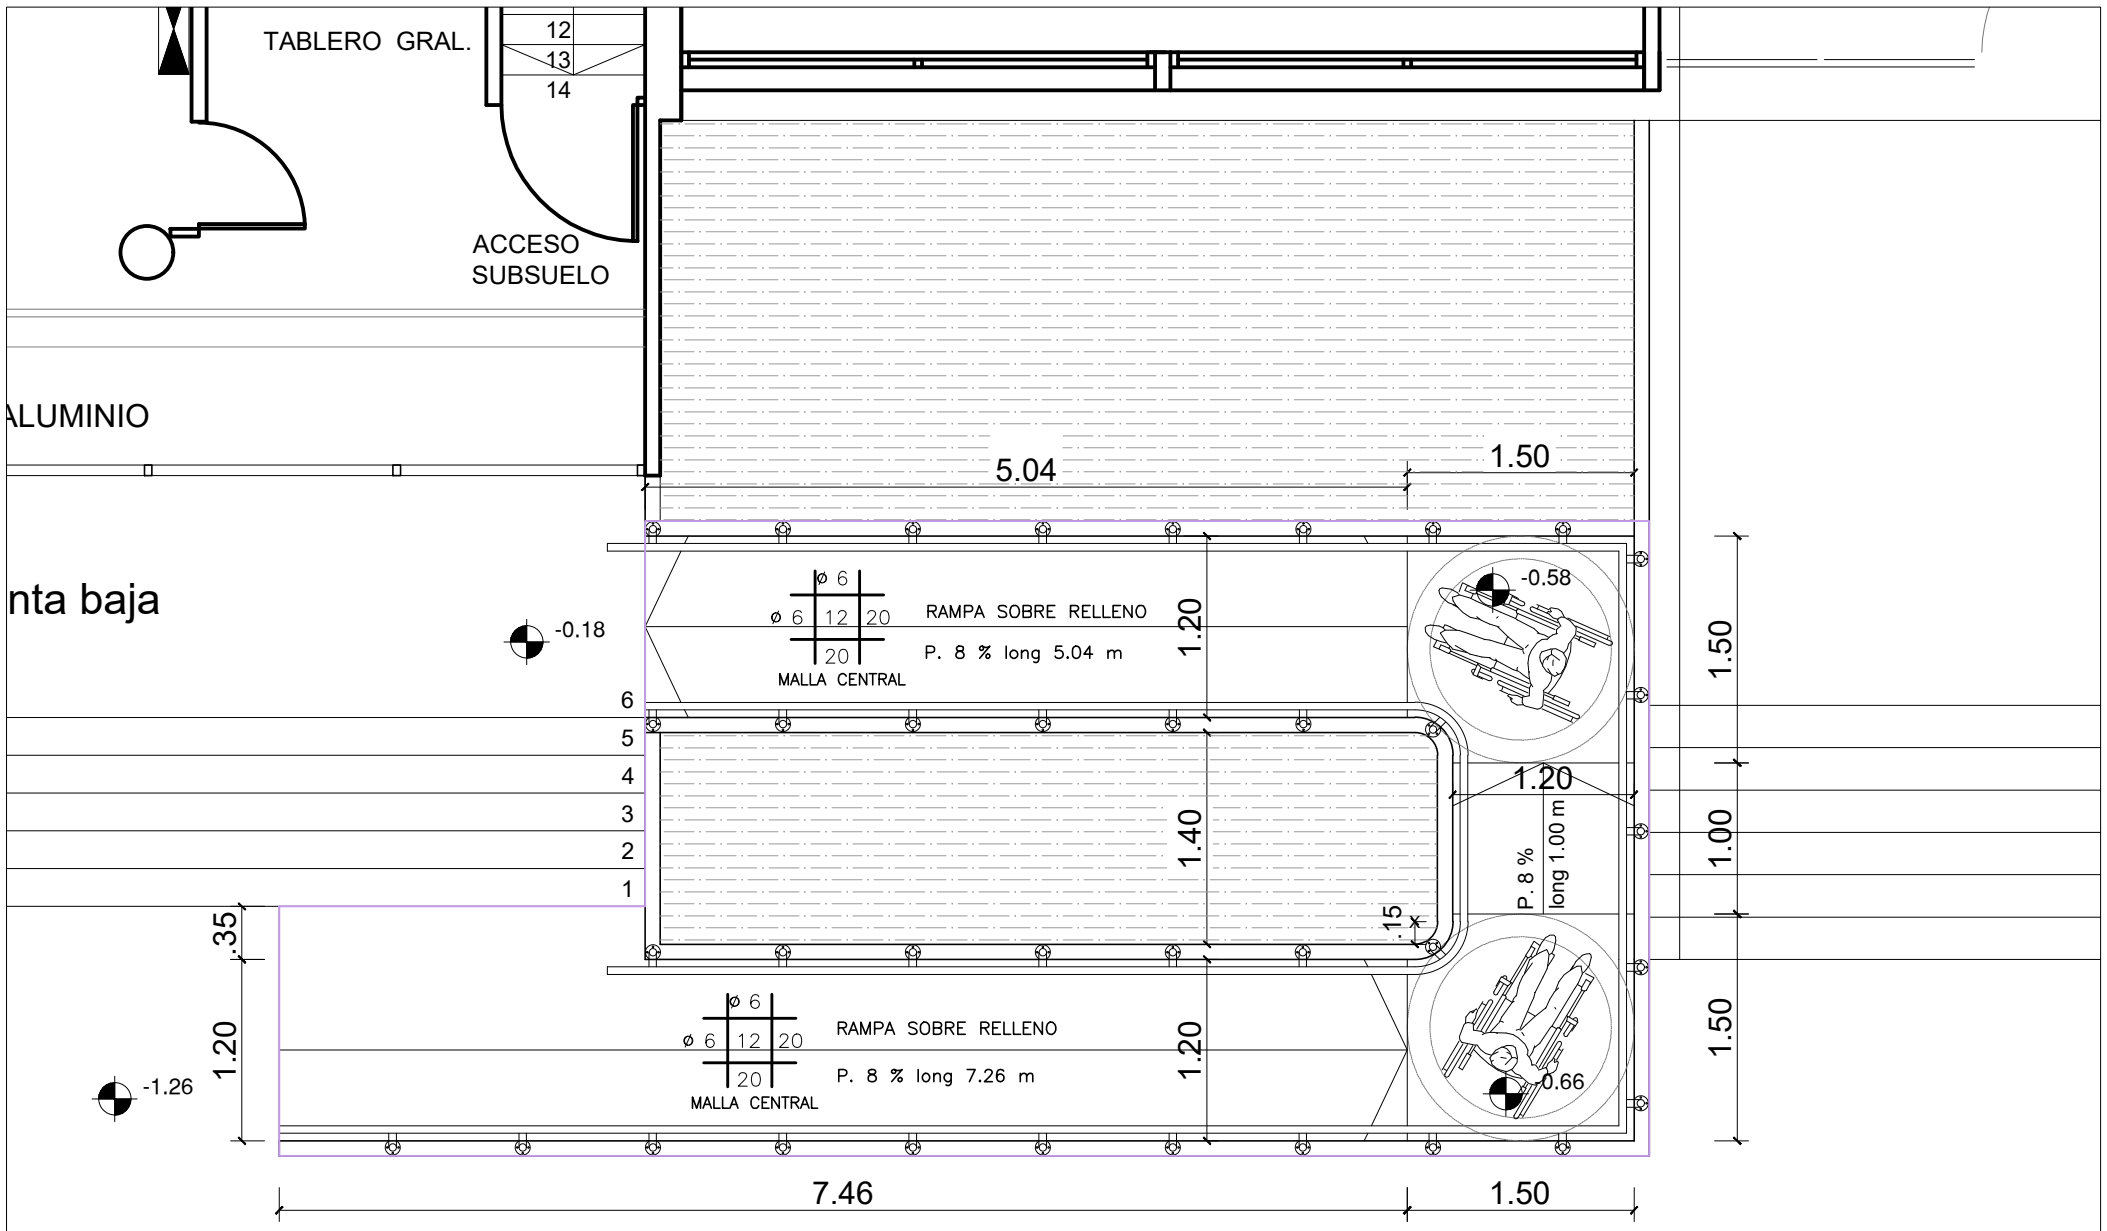

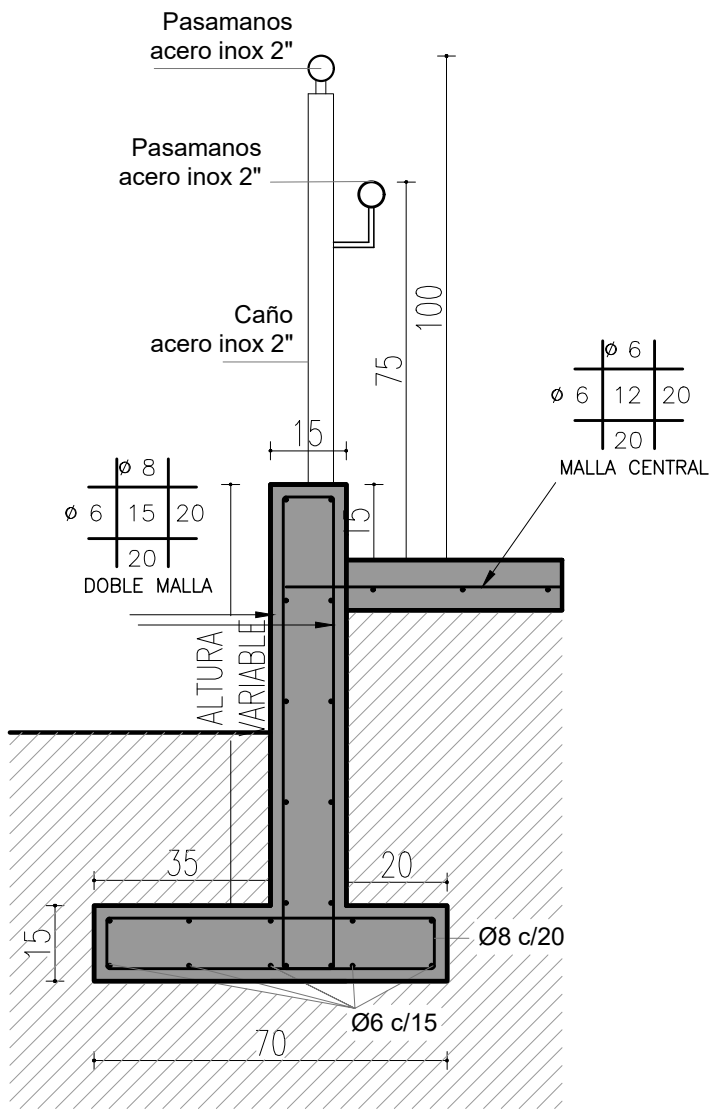

PODER JUDICIAL

División Arquitectura - Julio Herrera y Obes 1192
tel: 1907 int. 4530-4535 | fax: 2901 3978

Obra:	CENTRO DE JUSTICIA BELLA UNION
Ubicación:	Martin Dermit Nº 1454
Rubro:	ESTRUCTURA
Lámina:	NIVEL 100 - -
Codigo:	L_10

Fecha:	29/02/2024	Ayudante:	E. Zinkevich
Escala:	1/75	Arquitecto:	de la Vega / del Rio

NOMBRE DE ARCHIVO

z:_domc\artigas\bella unión\martín dermit s-n-jdo.ldo.1º\2º t e int. jdo.ldos\intervenciones con obra\2024\02_estructura\est_bu.dwg

ESTE DOCUMENTO CONTIENE INFORMACIÓN PROPIEDAD DE LA DIVISIÓN ARQUITECTURA DEL PODER JUDICIAL. SU REPRODUCCIÓN TOTAL Y/O PARCIAL SIN SU APROBACIÓN ESCRITA, ESTÁ PROHIBIDA.