


C3

Tabla de melaminico color gris grafito, espesor 22 mm, 1.50 x 0.50 colocada centrada con el muro.

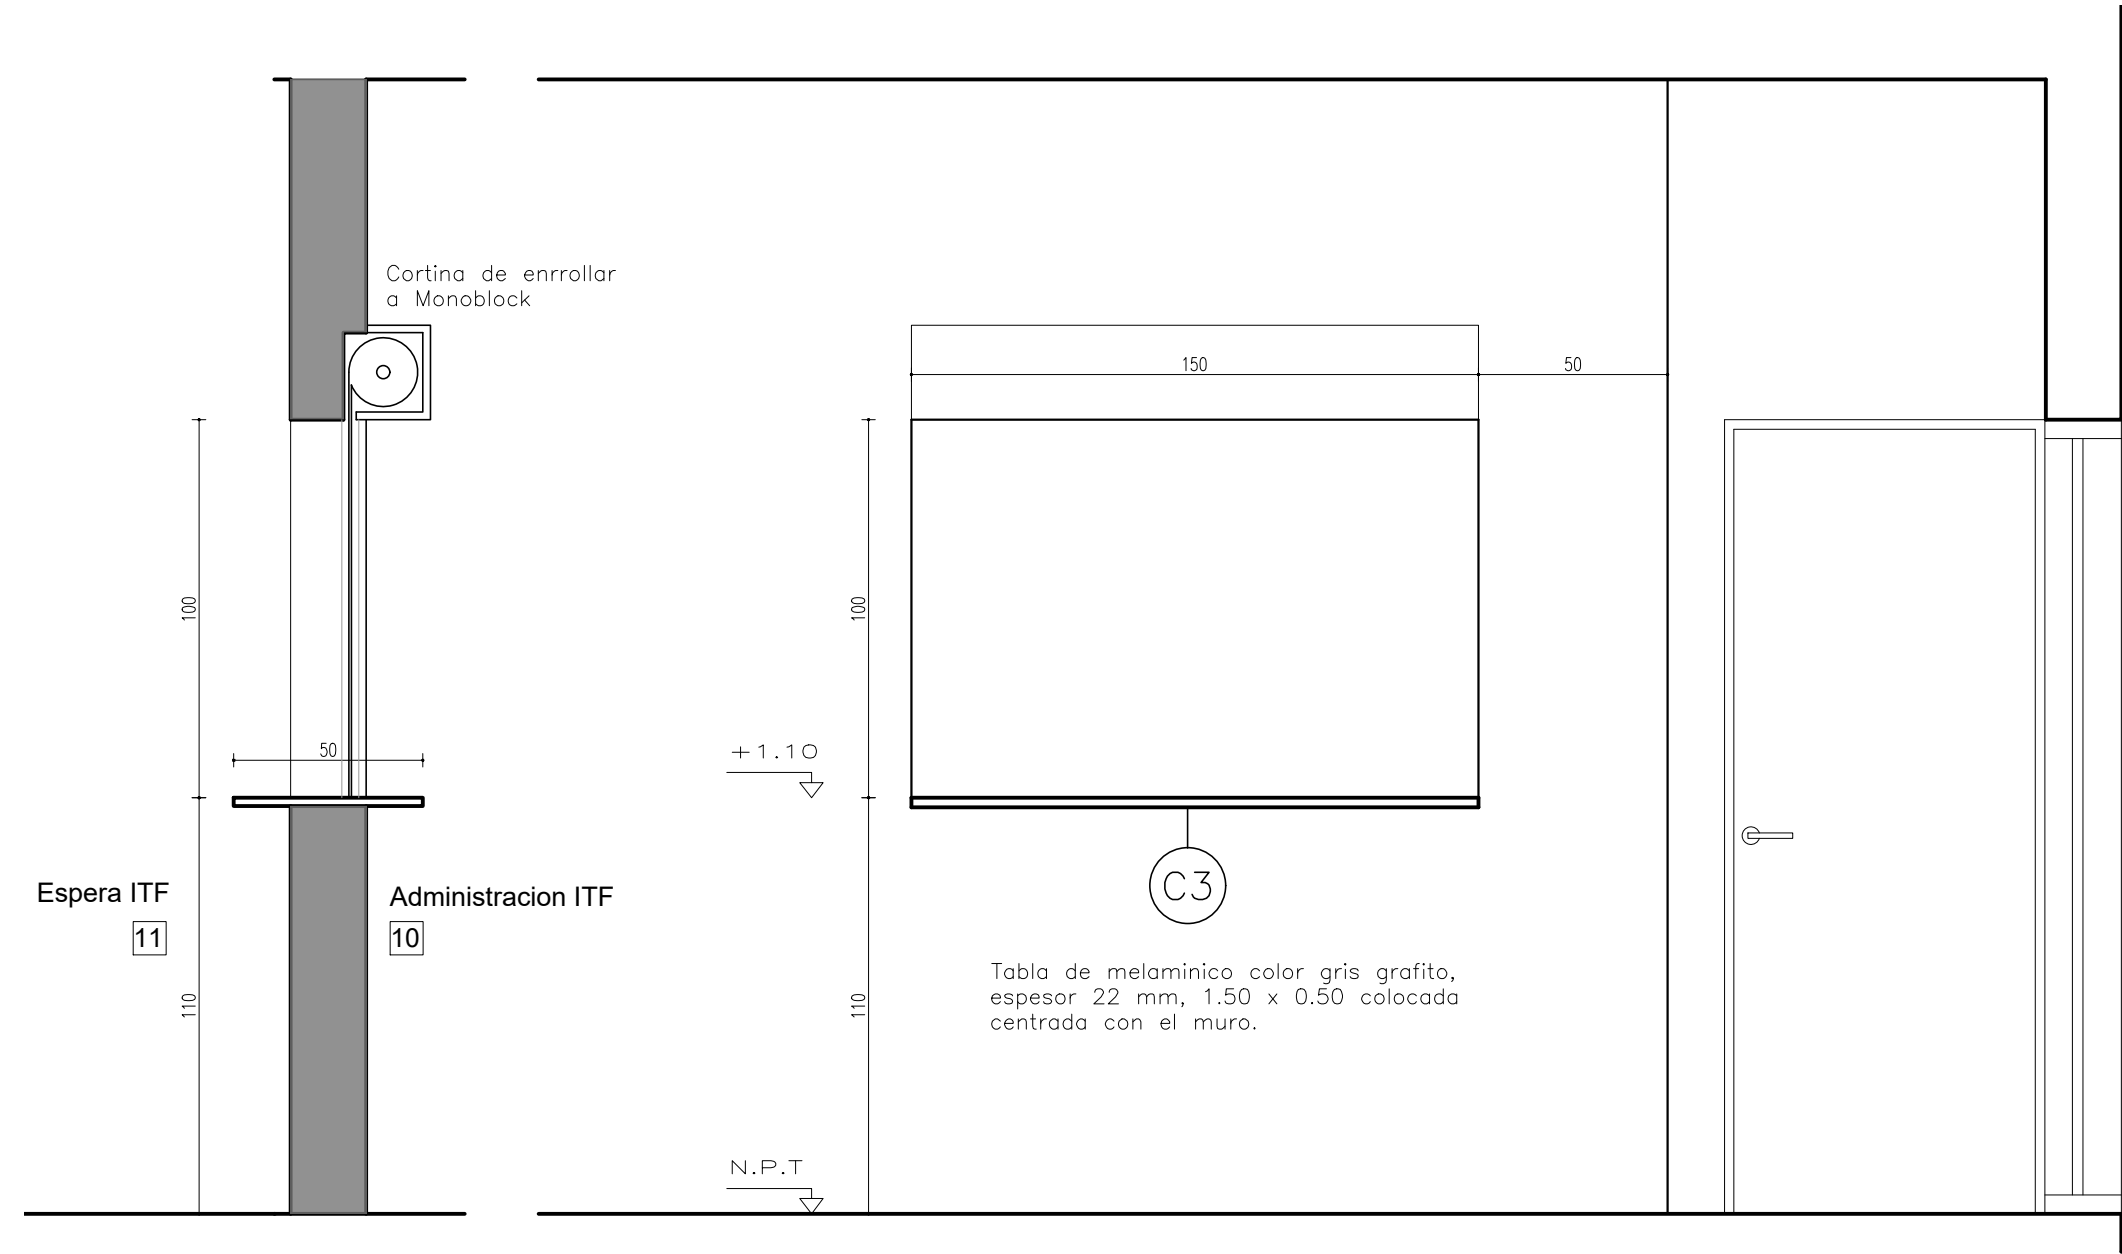

Cortina de enrollar a Monoblock

C3

Tabla de melaminico color gris grafito, espesor 22 mm, 1.50 x 0.50 colocada centrada con el muro.

## PODER JUDICIAL

División Arquitectura - Julio Herrera y Obes 1192  
tel: 1907 int. 4530-4535 | fax: 2901 3978

Obra:	CENTRO DE JUSTICIA BELLA UNION	
Ubicación:	Martin Dermit N° 1454	
Rubro:	CARPINTERIA	
Lámina:	23	-
Código:	C3	

Fecha:	29/02/2024	Ayudante:	E. Zinkevich
Escala:	1/20	Arquitecto:	de la Vega / del Río

NOMBRE DE ARCHIVO  
z:\dom\cartas\bella unión\martín dermit s-n-jdo.192º t e int. jdo.lds\intervenciones con obra\2024\05\_plantas\plantas\_bu.dwg