C10

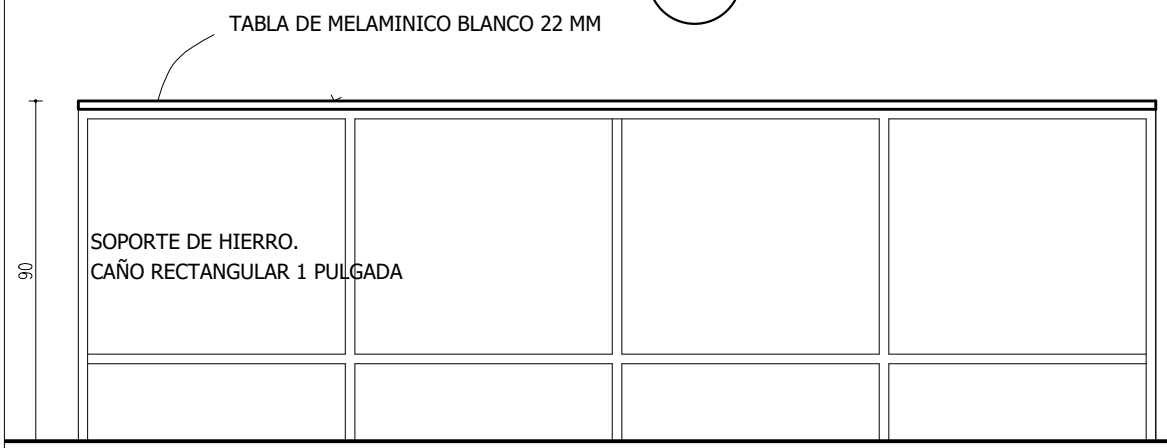

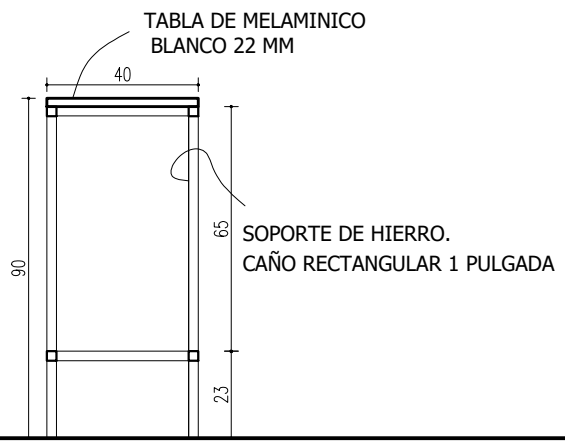

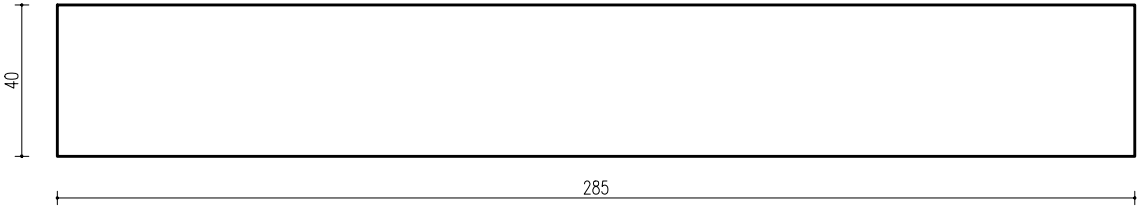

PODER JUDICIAL

Obra: CENTRO DE JUSTICIA BELLA UNION

Rubro: CARPINTERIA - C7 - LOCAL 8

Escala: 1:20

Lámina: 29

Ubicación: Martin Dermit Nº 454

Arquitecto: de la Vega / del Rio

Ayudante: E. Zinkevich

Fecha: 4/03/2024

z:\Obra\planos\tela union\martin dermit s-n-\pdo.\dos 19\20°t e int.. pdo.\dos\intervenciones con obra\20240105_planillas\planillas_bu.dwg

ESTE DOCUMENTO CONTIENE INFORMACIÓN PROPIEDAD DE LA DIVISIÓN ARQUITECTURA DEL PODER JUDICIAL. SU REPRODUCCIÓN TOTAL Y/O PARCIAL SIN SU APROBACIÓN ESCRITA, ESTÁ PROHIBIDA.