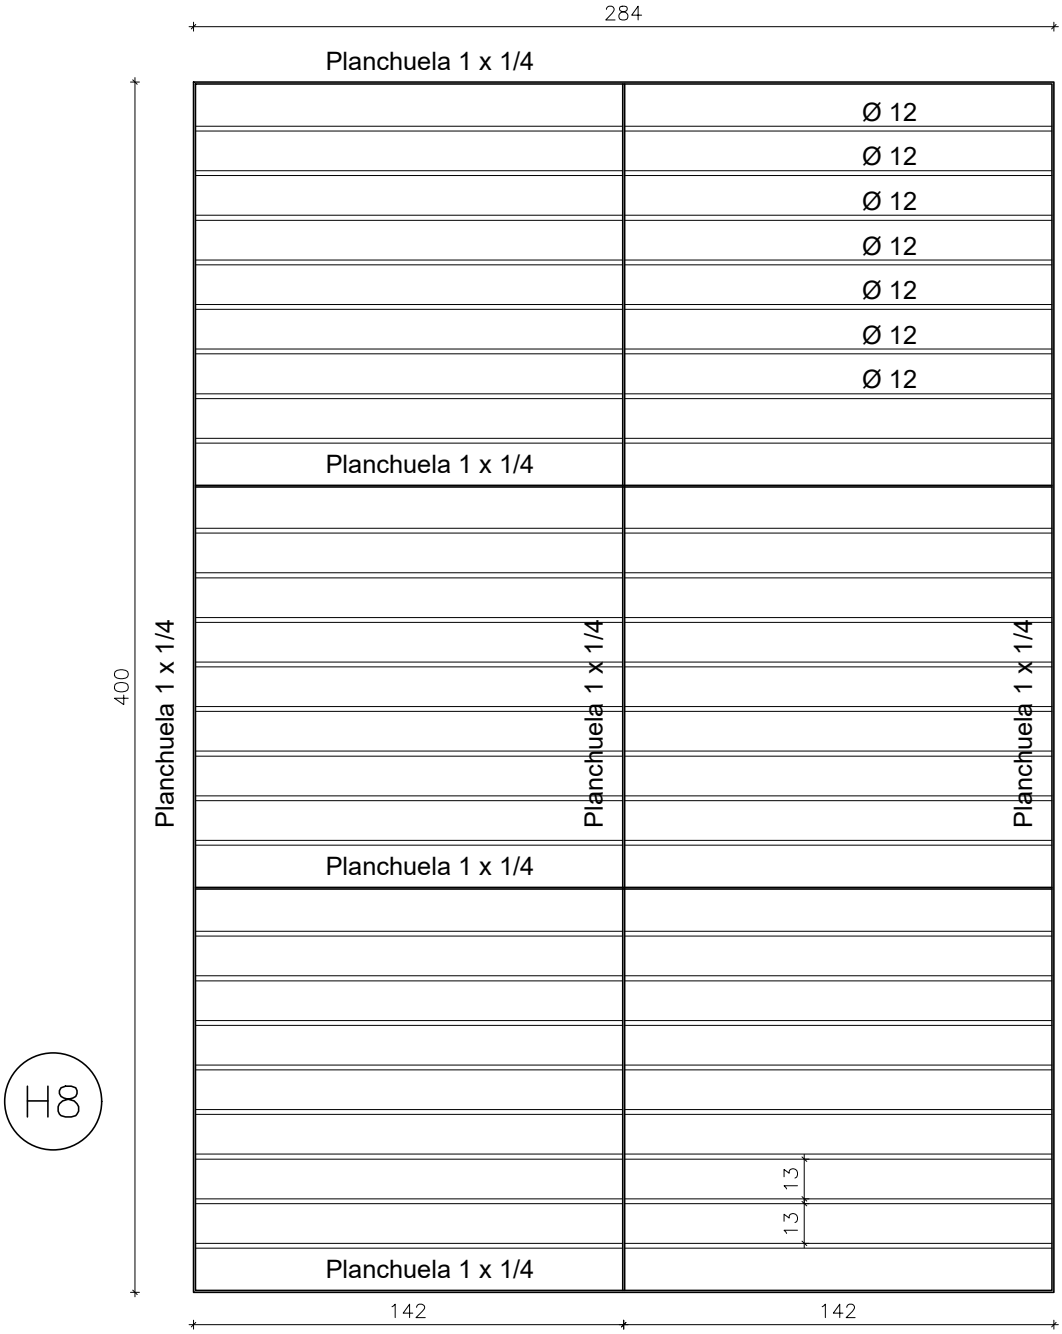

TIPO	H8	MOVIL		CANTIDAD	1	UBICACION: SOBRE PATIO	ESCALA
		FIJA	X				1/15

ESTRUCTURA	ANCLAJE	GRAPAS DE AMURE	
	MATERIAL	PLANCHUELA 1" X 1/4"	SECC

COMPONENTES	DIVISIONES	MATERIAL		
		HIERRO REDONDEO c / 13 cm a eje	SECC	12 mm
	PANELES	MATERIAL		
			SECC	

PROTECCION	(a) CONVERTIDOR GRIS BLANCO
TERMINACION	(b) ESMALTE SATINADO BRILLANTE

P O D E R J U D I C I A L

Obra: CENTRO DE JUSTICIA BELLA UNION	Rubro: HERRERIA		Escala: 1:20
Ubicación: MARTIN DERMIT 1454	Arquitecto: de la Vega / del Rio	Ayudante: E Zinkevich	Lámina: 56
Fecha: 04/04/2024	ARCHIVO: z:_comc_artigas\bella unión\martín dermit s-n-jdo.ldo.1ºy2º t e int. jdo.ldos\intervenciones con obra\2024\05_planillas\planillas_bu.dwg		

ESTE DOCUMENTO CONTIENE INFORMACIÓN PROPIEDAD DE LA DIVISIÓN ARQUITECTURA DEL PODER JUDICIAL. SU REPRODUCCIÓN TOTAL Y/O PARCIAL SIN SU APROBACIÓN ESCRITA, ESTÁ PROHIBIDA.