
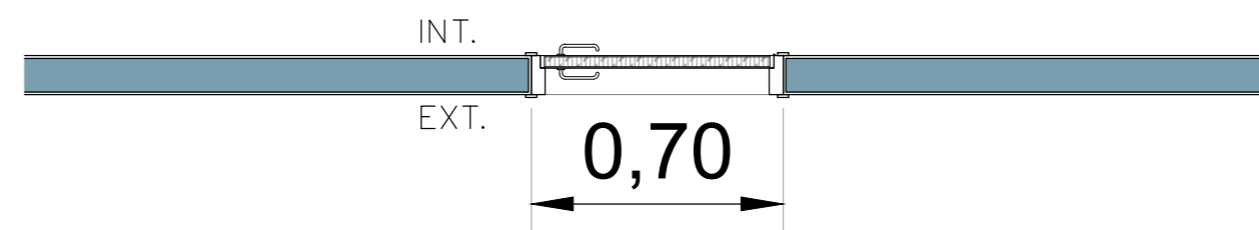


<b>V1 VENTANA (1.60 x 1.20)</b>	
UBICACION	ADMINISTRACION
CANTIDAD	2 (DOS)
MARCO	ALUMINIO
HOJA	2 HOJAS CORREDIZAS
DINTEL 2.10	ANTEPECHO 0.90
VIDRIO	SIMPLE
PERFILERIA	PROBBA
PREMARCO	NO
TAPAJUNTA	SI
OBSERVACIONES	

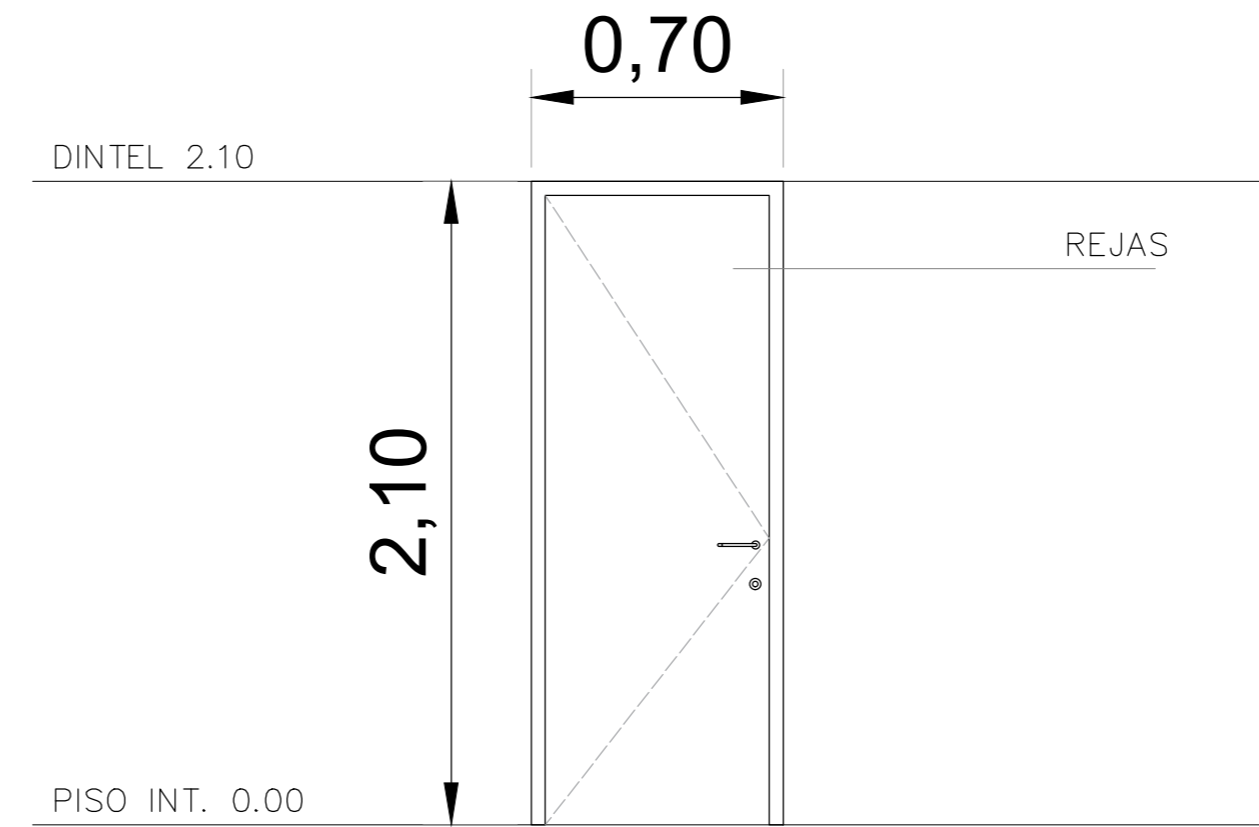

<b>P1 PUERTA (0.70 x 2.10)</b>	
UBICACION	ADMINISTRACION
CANTIDAD	2 (DOS)
MARCO	MADERA
HOJA	PRE PINTADA DE BLANCO
DINTEL: 2.10	ANTEPECHO -
TAPAJUNTA	SI
OBSERVACIONES	

	<b>MINISTERIO DE TRANSPORTE Y OBRAS PUBLICAS</b> DIRECCION NACIONAL DE ARQUITECTURA	
	<b>OBRA: INISA - REGIONAL MINAS</b>	
GERENCIA DE ESTUDIOS Y PROYECTOS DEPARTAMENTO DE PROYECTOS	PLANO DE <b>RELEVAMIENTO - PLANTA ALBAÑILEREIA</b>	LAMINA Nº <b>A01</b>
<b>SECCIÓN: 3</b>	DEPARTAMENTO: LAVALLEJA LOCALIDAD: MINAS	
FECHA: NOVIEMBRE 2018 ESCALA: 1/150 RUTA DE ARCHIVO DIGITAL:	EQUIPO TECNICO: Arq. F. MARQUES Ayte. D. ROGNONE Arq. R. MARQUISA	JEFE SECC: ARQ. F. MARQUES JEFE DEPTO: ARQ. J. MANRRIQUE GERENTE: ARQ. R. CHELLE DIRECTOR: Dr. RENÉE FERNANDEZ