



FUERZA AEREA

SERVICIO DE INFRAESTRUCTURA

HOJA No.:

-

ESCALA:

s/e

PLANILLA DE:

REFERENCIA CON FOTOS


FECHA:

Marzo 2024


OBRA:

BAI DIVAMA

FACHADAS

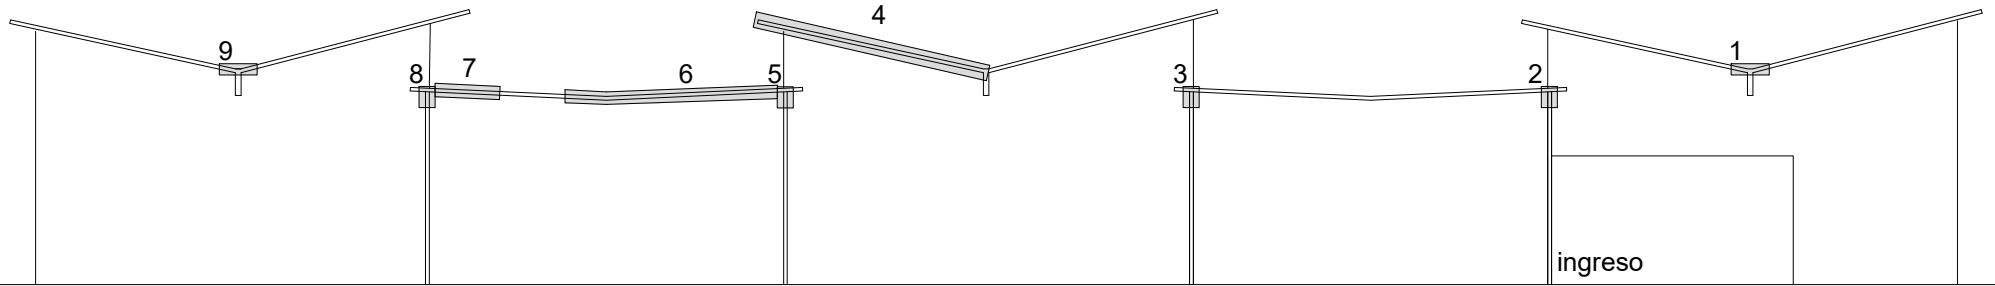

FACHADA FRONTAL

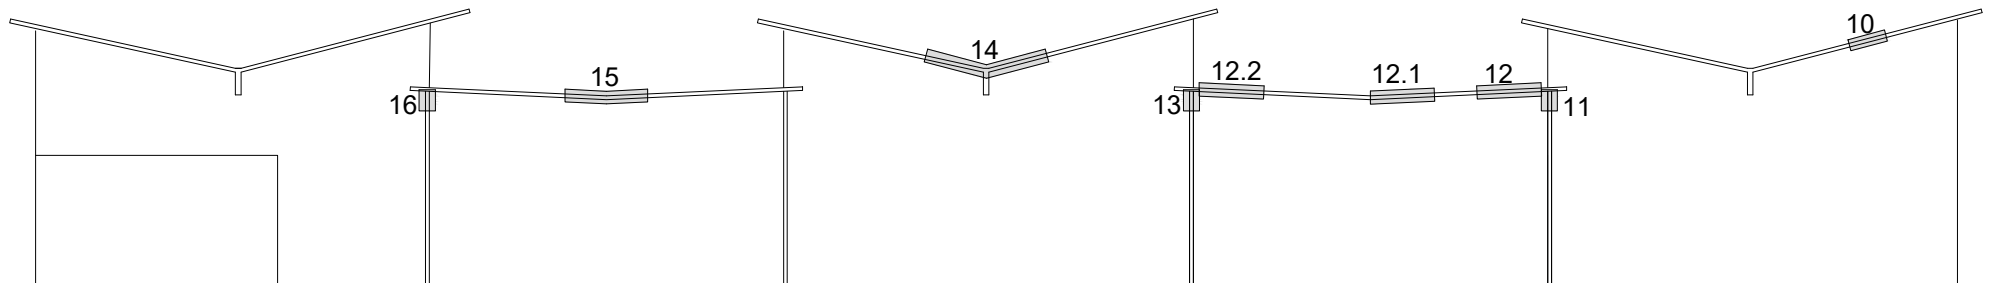

FACHADA POSTERIOR