



ALZADO ESC.: 1/25

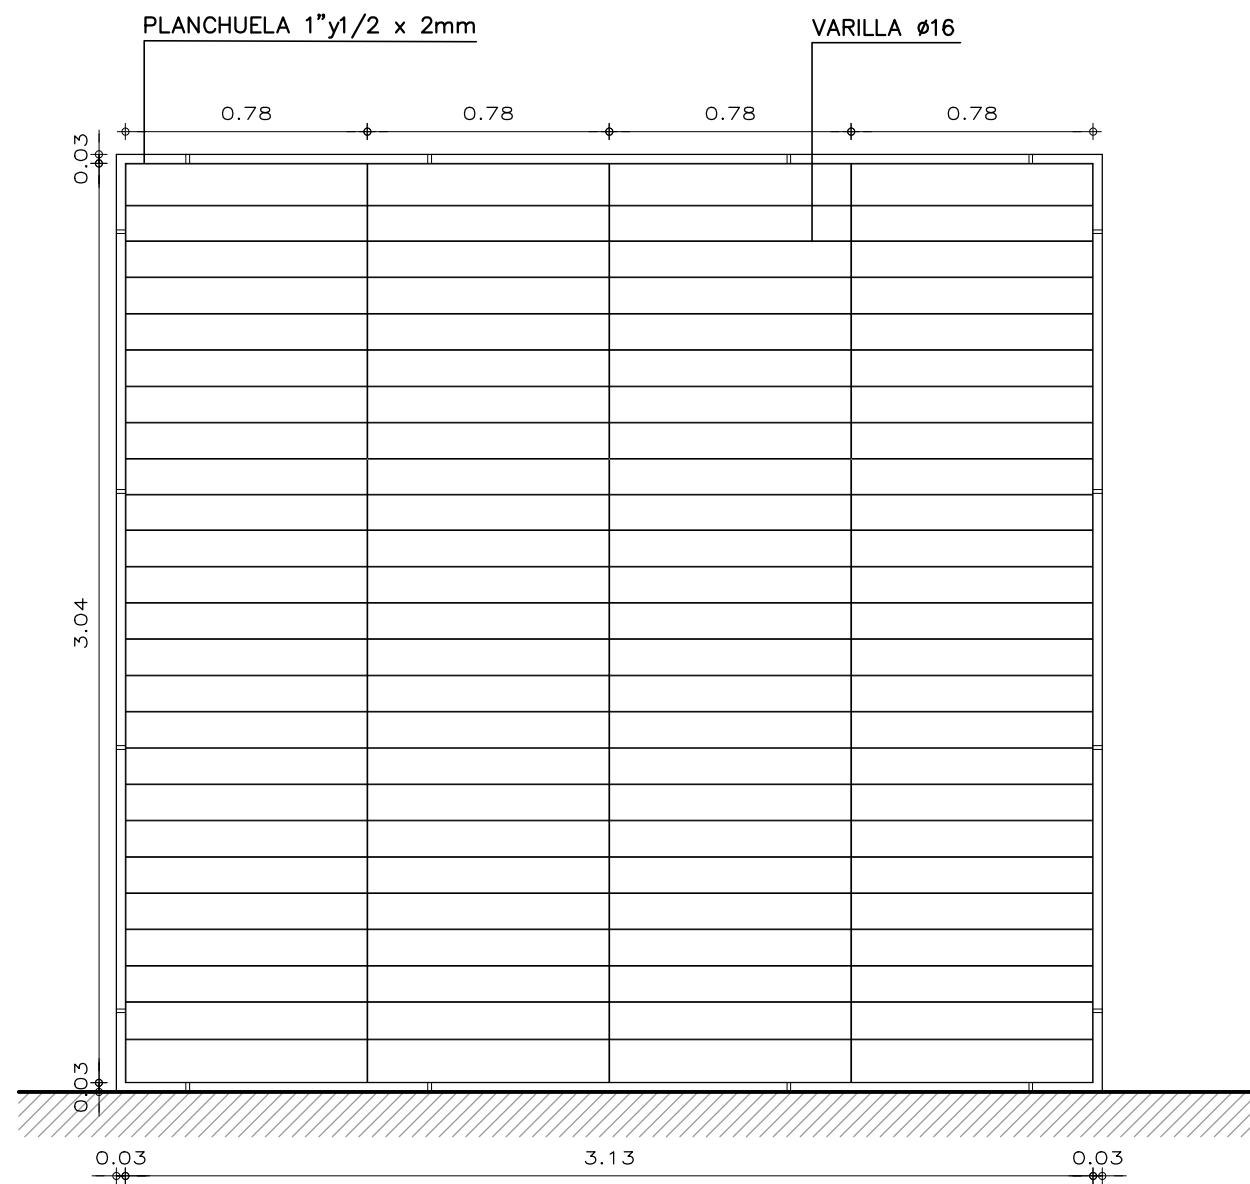

PLANTA ESC.: 1/5

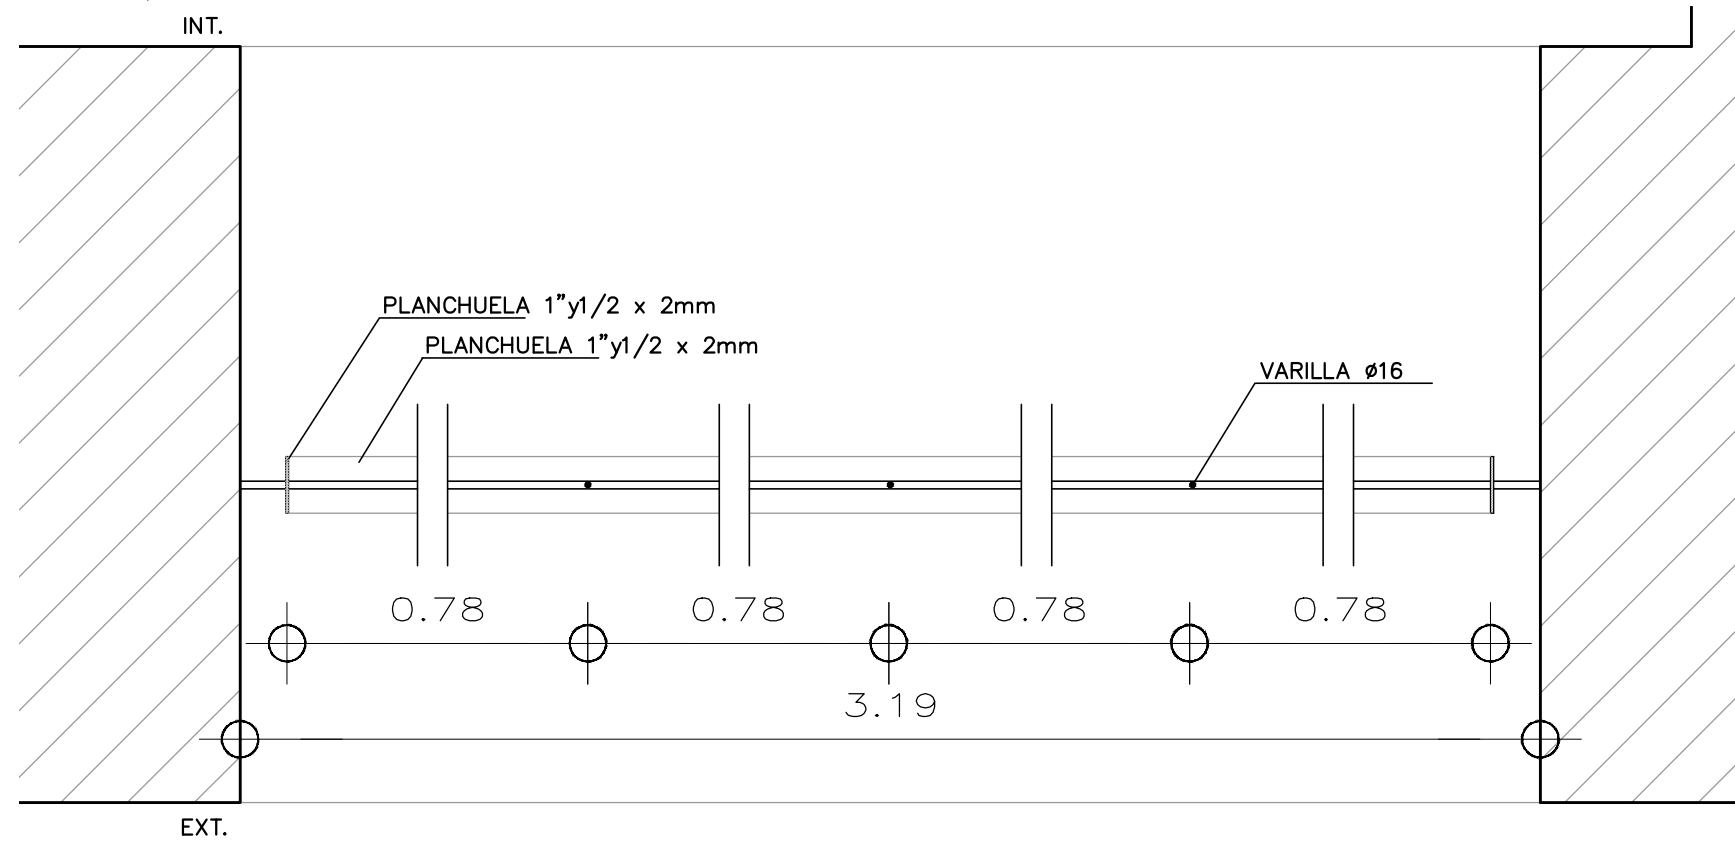

TIPO:	H1	PAÑO FIJO	CANTIDAD: 1
UBICACION	L5 - SALON CO-WORK		
REJA	PLANCHUELA 1" Y 1/2 X 2m Ø16 c/ 12cm		
HOJA	--		
HERRAJES	MOVIMIENTO	--	
	ACCIÓN	--	
TERMINACIONES	2 MANOS DE ANTIOXIDO DE DISTINO COLOR TIPO ZINC RICH O SIMILAR, 3 MANOS DE ESMALTE TIPO GRAFITO DE GLIDDEN GRIS OSCURO O SIMILAR		
OBSERVACIONES	TODAS LAS MEDIDAS SE RECTIFICARÁN EN OBRA		

	MINISTERIO DE TRANSPORTE Y OBRAS PUBLICAS DIRECCION NACIONAL DE ARQUITECTURA	
	GERENCIA DE ESTUDIOS Y PROYECTOS DEPARTAMENTO DE PROYECTOS	OBRA: ESPACIO MAIPÚ - ETAPA 1
SECCIÓN: 3	DEPARTAMENTO: MONTEVIDEO LOCALIDAD: MONTEVIDEO	PLANO DE: PLANILLA DE HERRERÍA LAMINA N° H1
FECHA: 12/2023 ESCALA: 1/25 RUTA DE ARCHIVO DIGITAL:	EQUIPO TECNICO: Arq. R. MARQUISÁ Aylte. P. BRACESCO Aylte. C. ARISTEGUI	JEFE SECC: ARQ. F. MARQUES JEFE DEPTO: ARQ. F. BERRUTTI GERENTE: ARQ. R. CHELLE DIRECTOR: SR. SANTIAGO BORSARI