

PISOS	MUROS
CIELORRASOS	ZÓCALOS

- PISOS**
- 1- PORCELANATO 0.60 x 0.60 COLOR GRIS
  - 2- PORCELANATO TIPO VAIL COGNAC

- MUROS**
- 1- REVOQUE FINO PINTADO
  - 2- CERÁMICA BLANCA 0.30 x 0.60
  - 3- REVESTIMIENTO TABLAS TIPO WPC DE MADERA
  - 4- PINTURA ANTIHONGOS COLOR BLANCA

- CIELORRASOS**
- 1- CIELORRASO DE YESO TIPO DURLOCK A JUNTA TOMADA
  - 2- CIELORRASO TABLAS TIPO WPC DE MADERA


- ZÓCALOS**
- 1- MDF - 7 cm

**REFERENCIAS**  
**PAVIMENTOS**

	ALISADO DE ARENA Y PORTLANDO TERMINACIÓN IGUAL AL EXISTENTE
	ALISADO DE ARENA Y PORTLAND 107 m <sup>2</sup>
	1- PORCELANATO 0.60 x 0.60 COLOR GRIS
	2- PORCELANATO TIPO VAIL COGNAC

TODAS LAS MEDIDAS SE RECTIFICARÁN EN OBRA

	<b>MINISTERIO DE TRANSPORTE Y OBRAS PUBLICAS</b> DIRECCIÓN NACIONAL DE ARQUITECTURA	
	Gerencia de Estudios y Proyectos Departamento de Proyectos	OBRA: <b>ESPACIO MAIPÚ</b>
Sección: <b>EQUIPO 3</b>	DEPARTAMENTO: Montevideo LOCALIDAD: Montevideo	PLANO DE: <b>PLANTA DE PAVIMENTOS</b>
FECHA: 12/2023	Equipo Técnico: <b>Arq. R. MARQUISÁ</b>	JEFE SECC: Arq. Fernando Marques
ESCALA: Como se indica	RUTA DE ARCHIVO DIGITAL: <small>V:\DINA\A - Equipos 1\A-TRABAJOS EN EJECUCION\MM\CC240-PROYECTO EJECUTIVO\REVIT\PROYECTO - RV2024.rvt</small>	JEFE DEPTO: Arq. Francisco Berrutti
	Dibujado por: P. BRACESCO	GERENTE: Arq. Ricardo Chelle
		DIRECTOR: Santiago Borsari

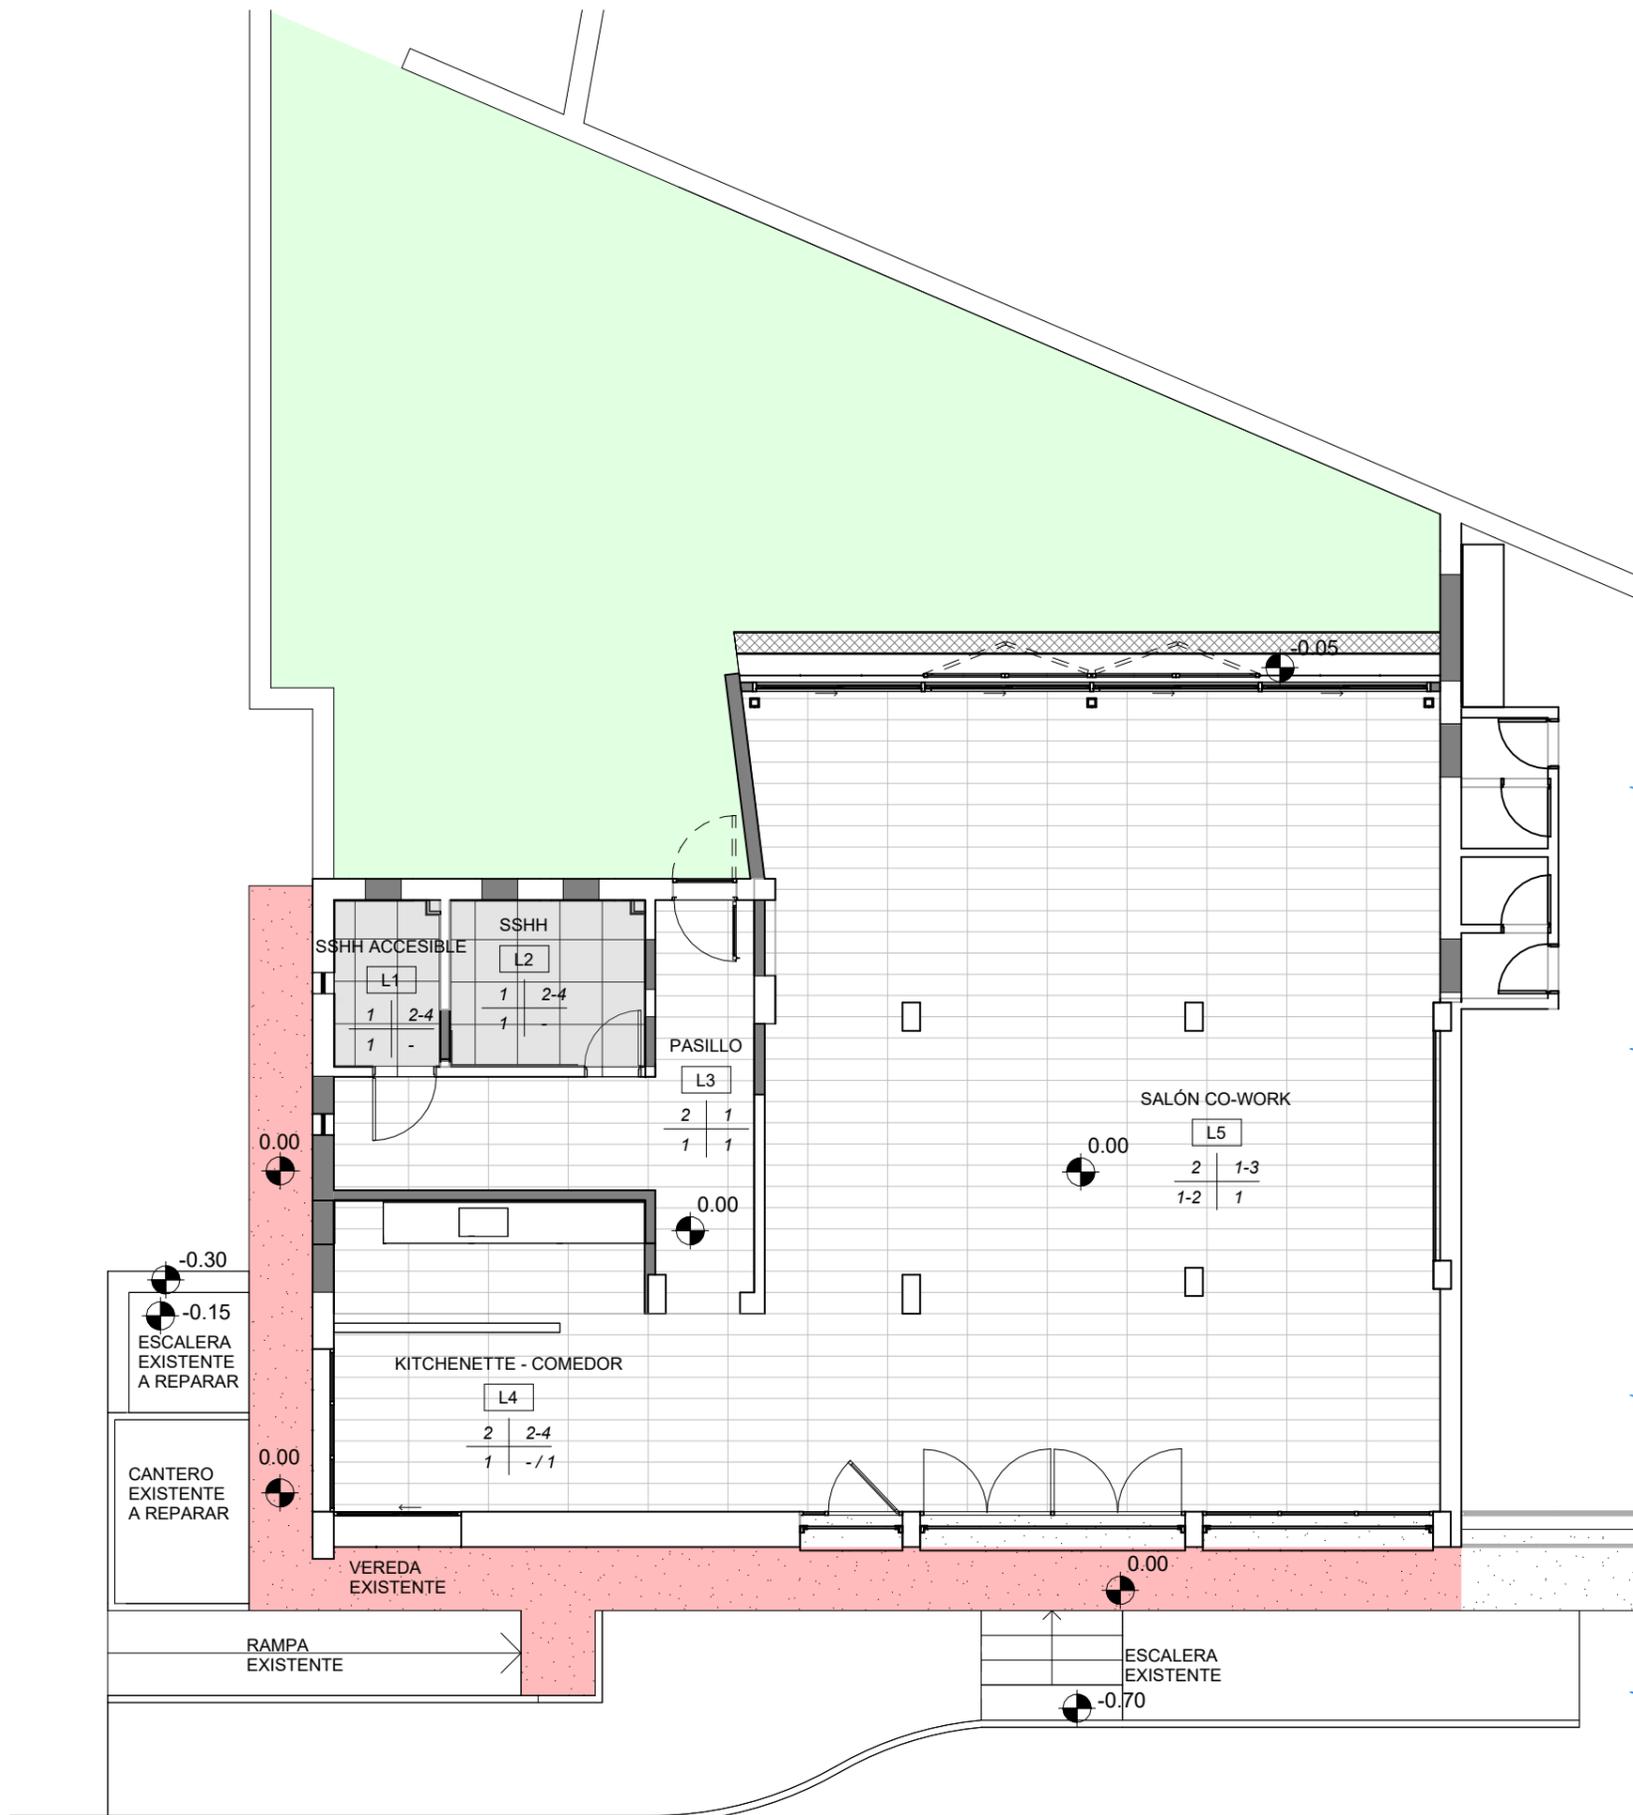

1 **PLANTA PAVIMENTOS**  
A07 1:100