



# DETALLE DE BADÉN TIPO

PLANTA

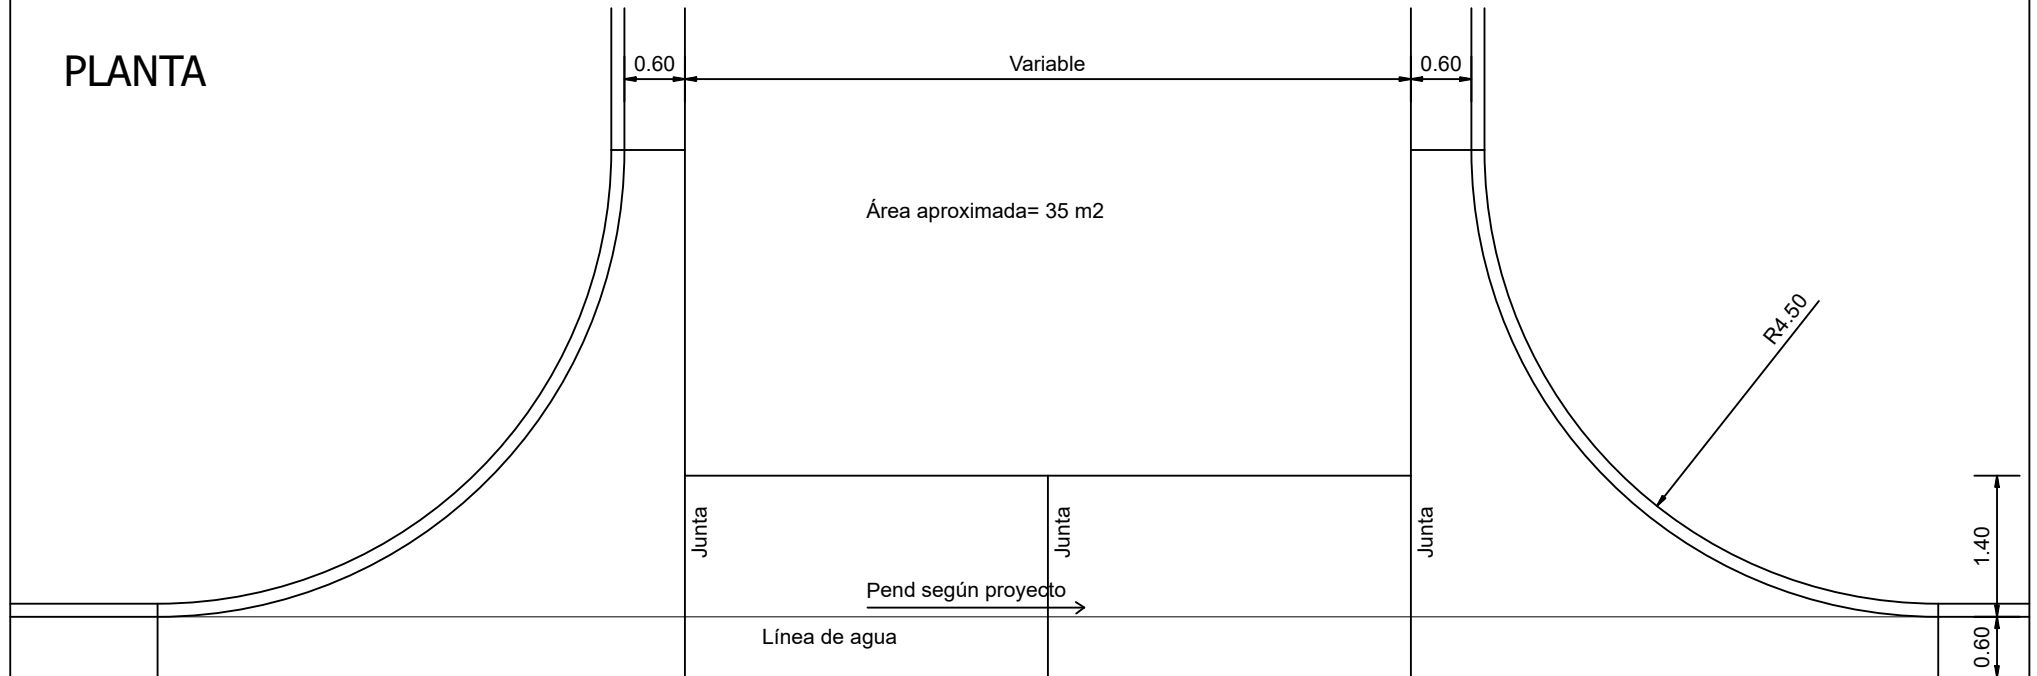

CORTE TRANSVERSAL

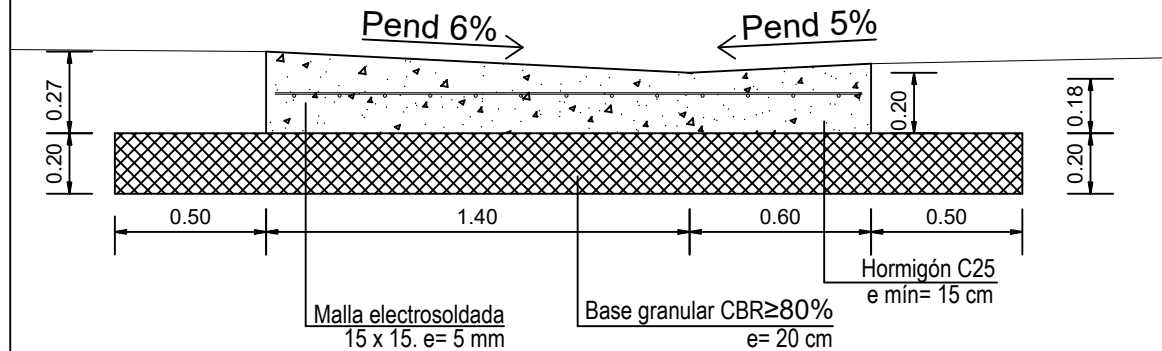

UNIDAD TÉCNICA DE PROYECTOS  
INTENDENCIA DE PAYSANDÚ

\\LOGOS IDPL\logos Intendencia- Unidad Proyecto.jpg

Obra: Construcción de cordón cuneta y badenes en la ciudad de Paysandú.

Plano: DETALLES PERFIL TIPO DE  
BADÉN

Lámina:

**L02**

Escala: 1:75 / 1:25