
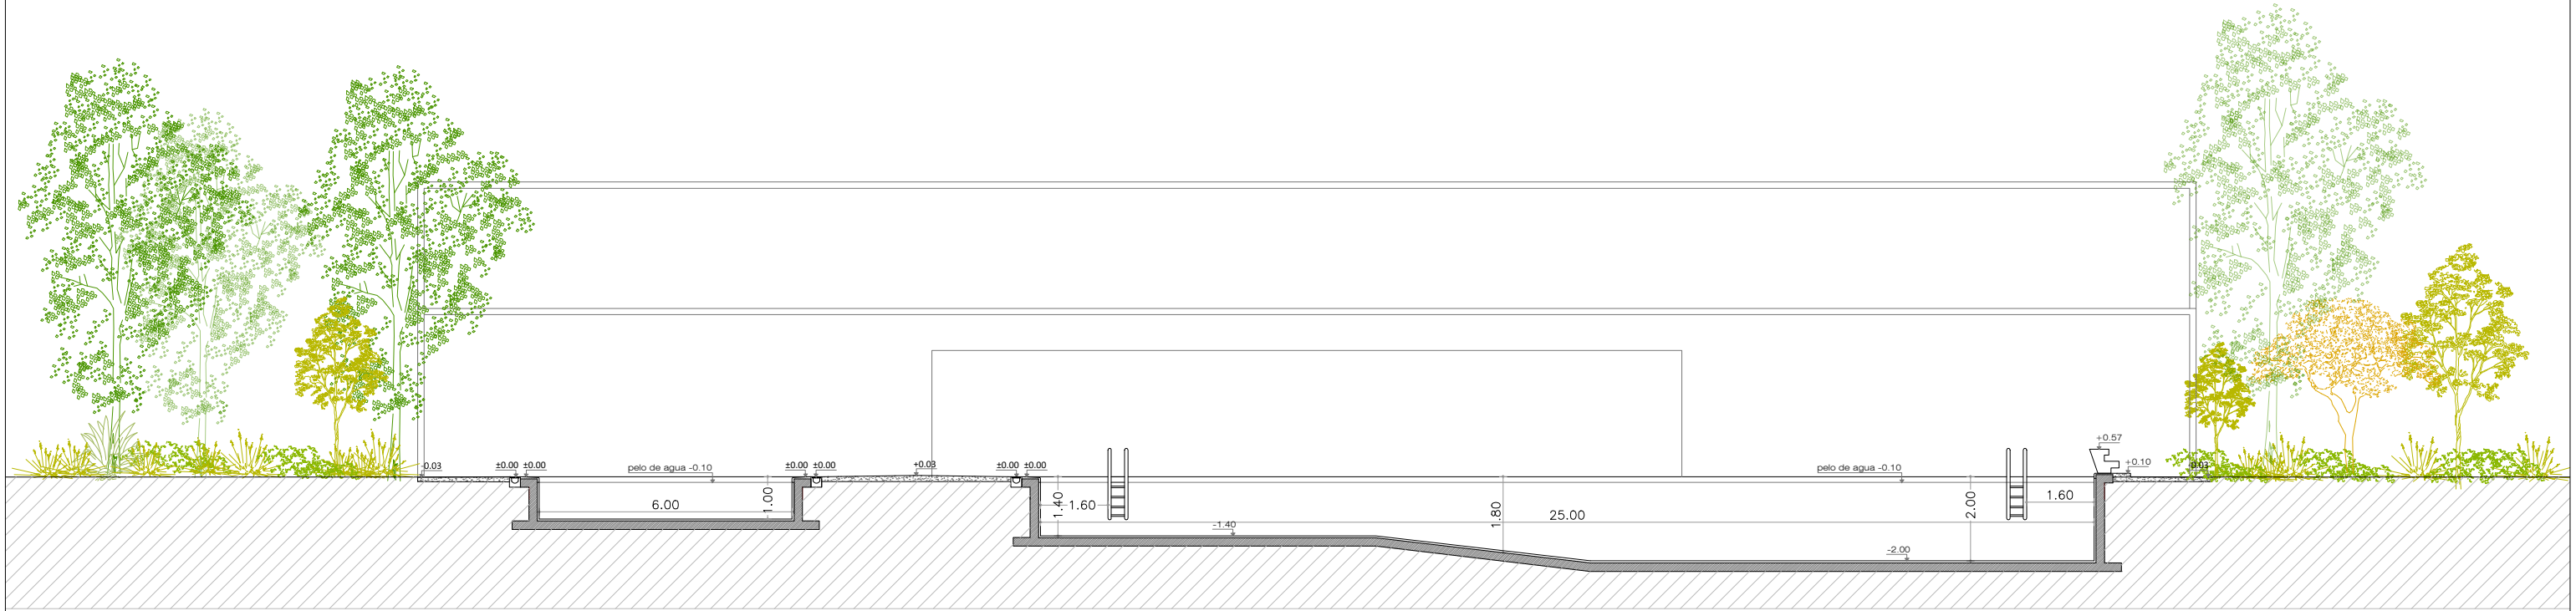



POLIDEPORTIVO ZONA NORTE | PISCINA

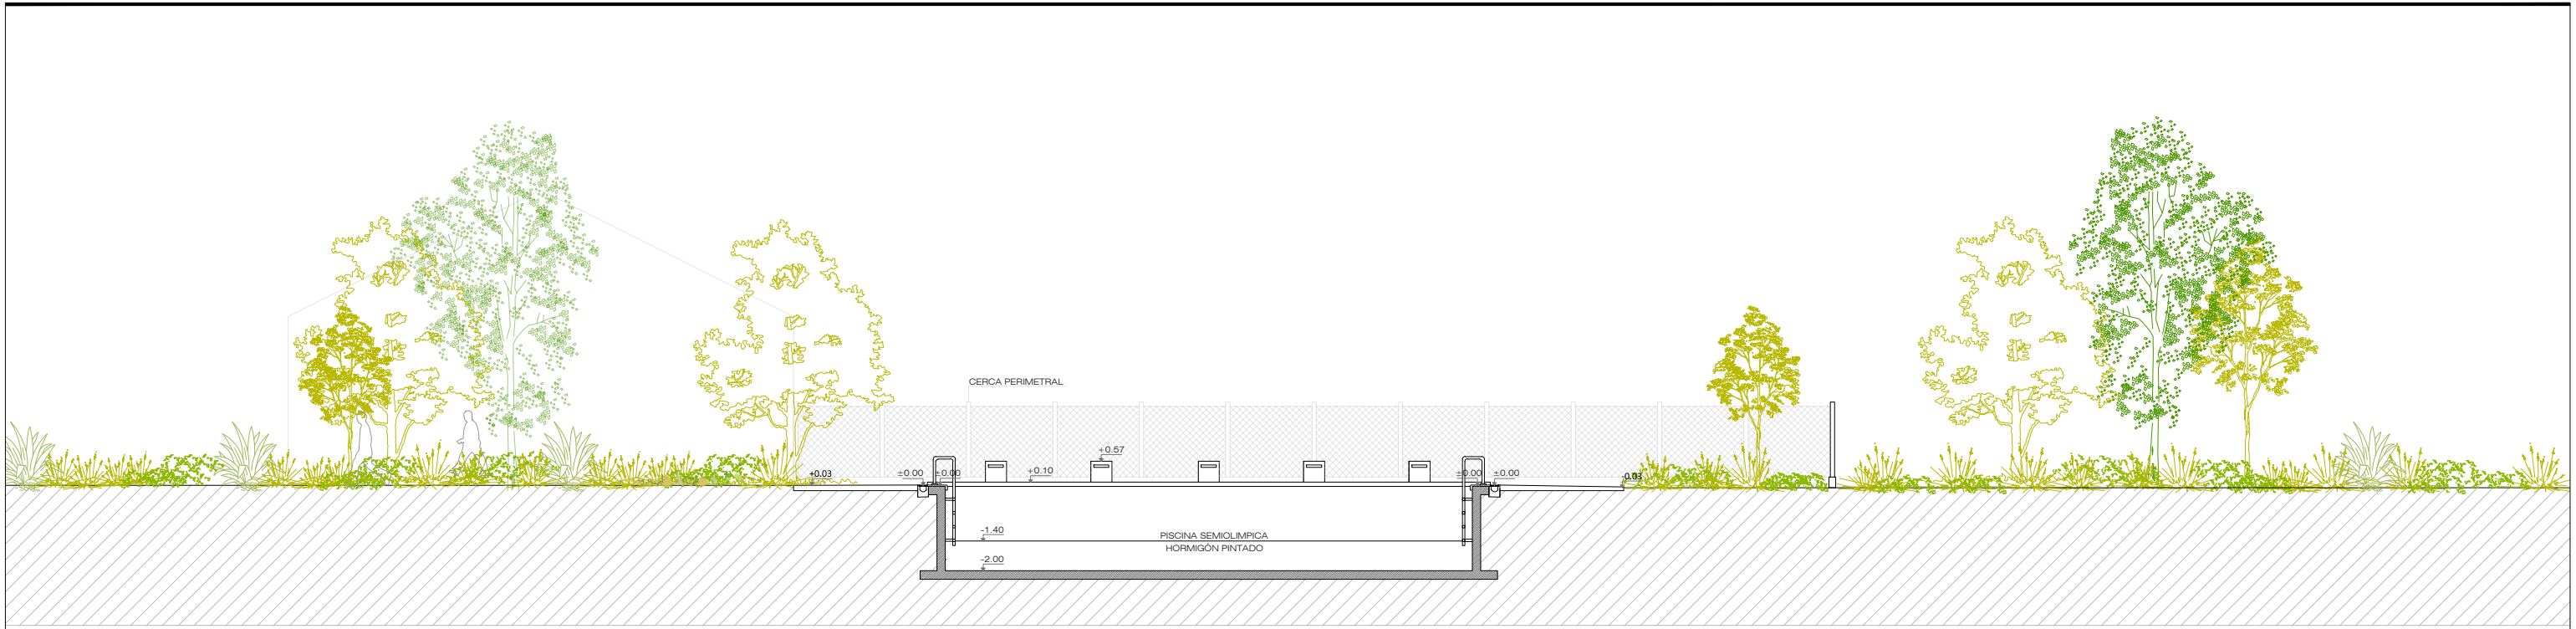

 Equipo Técnico PAYLANA	PISCINA Límina:	Escala: 1.150	Fecha: 09/01/2024
	A01	Plano: PLANTA	
	Ubicación: POLIDEPORTIVO ZONA NORTE - PAYSANDÚ		
	Área: DEPARTAMENTO DE OBRAS		