

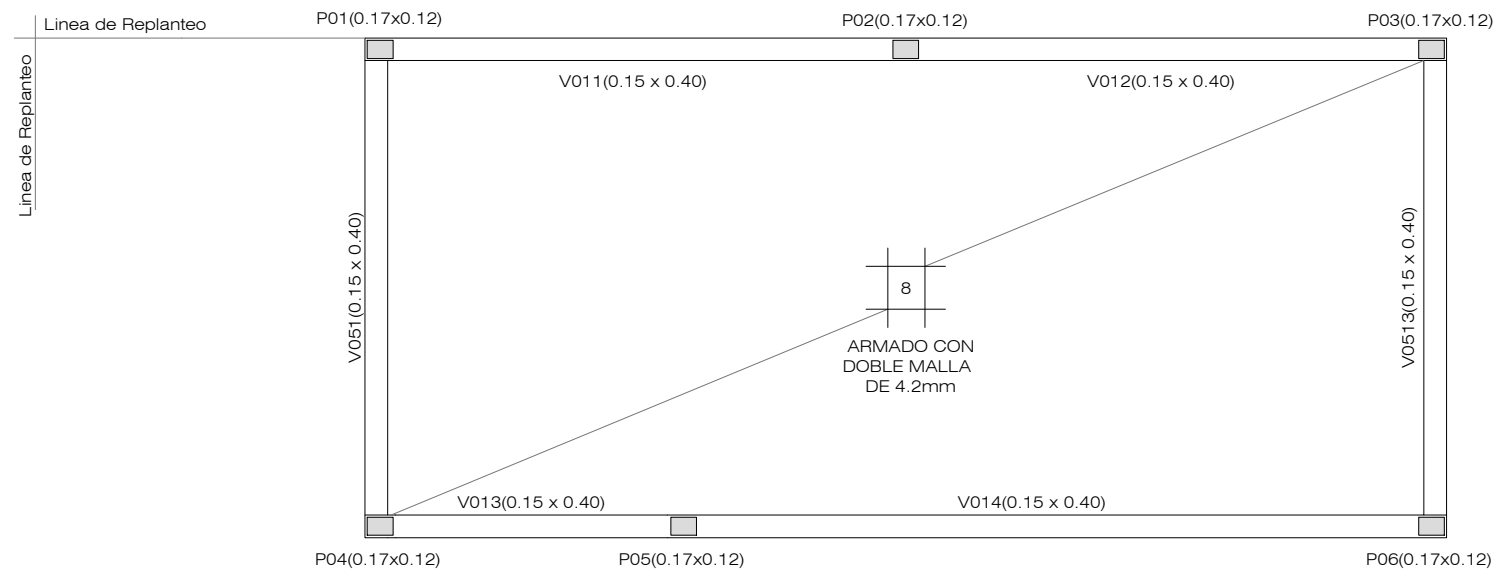



ESTRUCTURA SALA DE BOMBAS Planta Cimentación

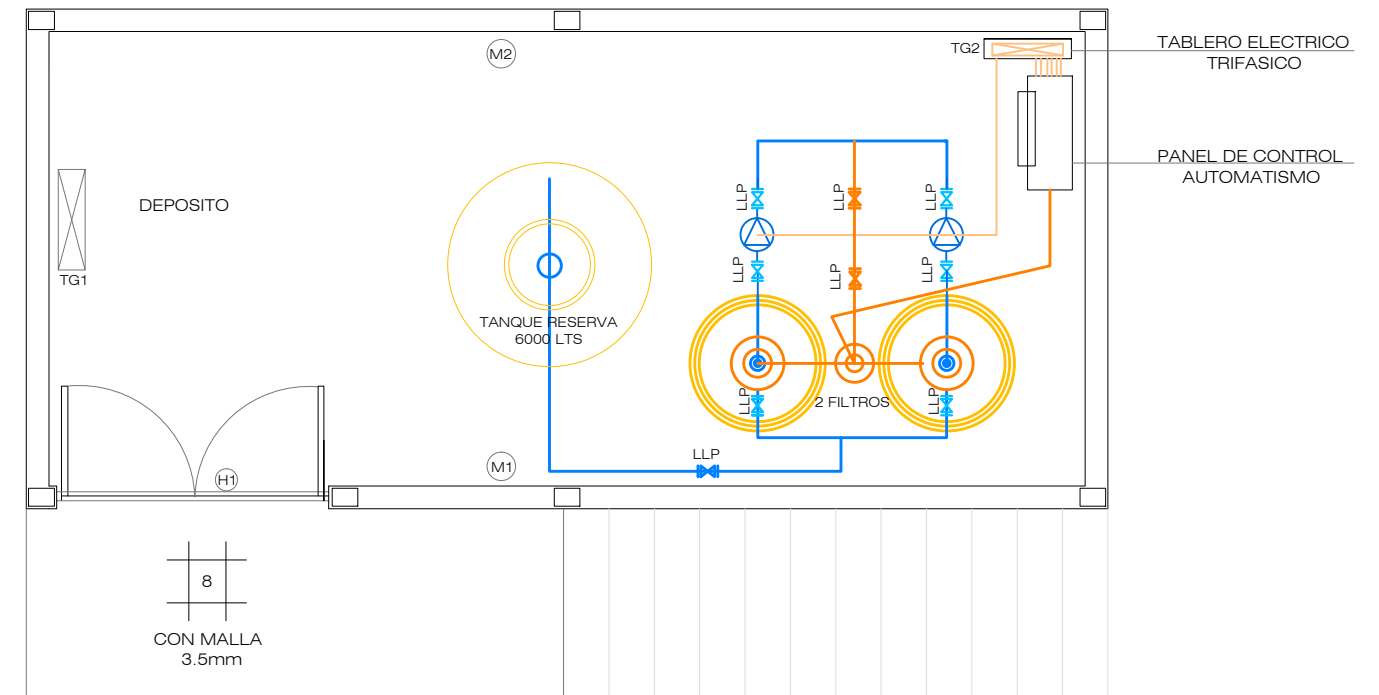

ALBAÑILERIA Corte Paquete Estructural bajo Platea Sala de Bombas

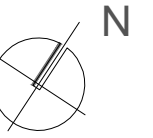

ESTRUCTURA SALA DE BOMBAS Planta Cubierta Superior

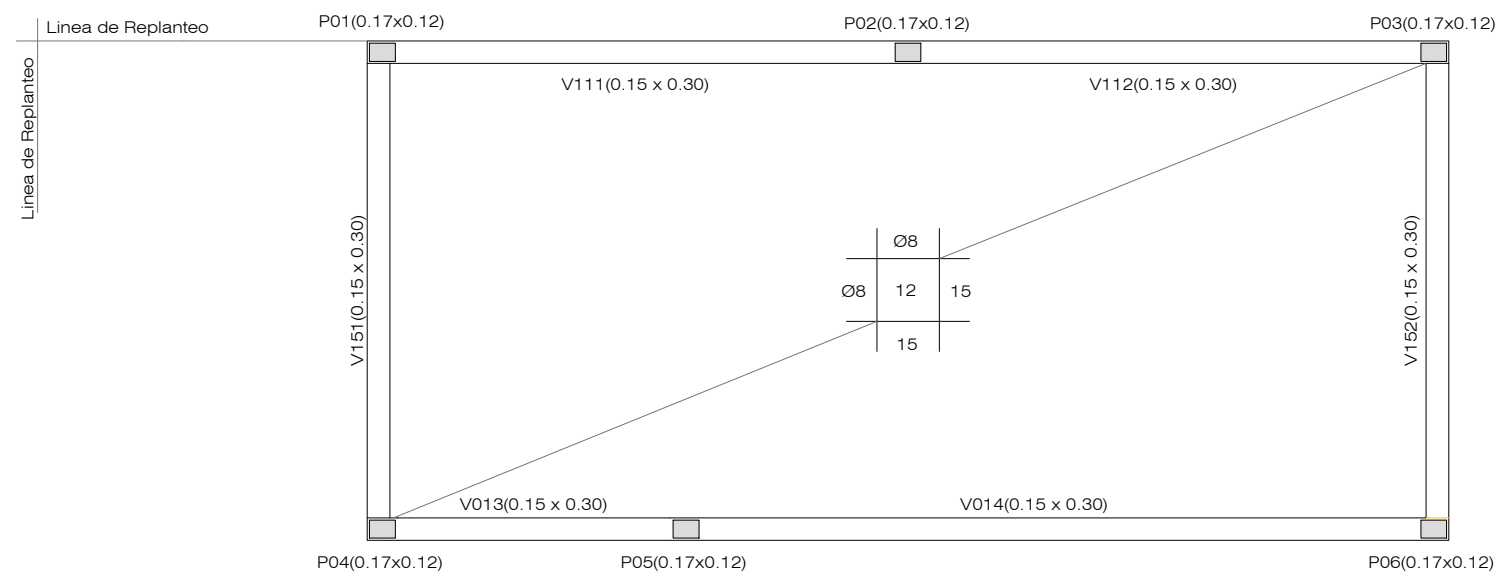

ESTRUCTURA Corte Paquete Estructural bajo Platea Sala de Bombas

