


# POLIDEPORTIVO ZONA NORTE | PISCINA

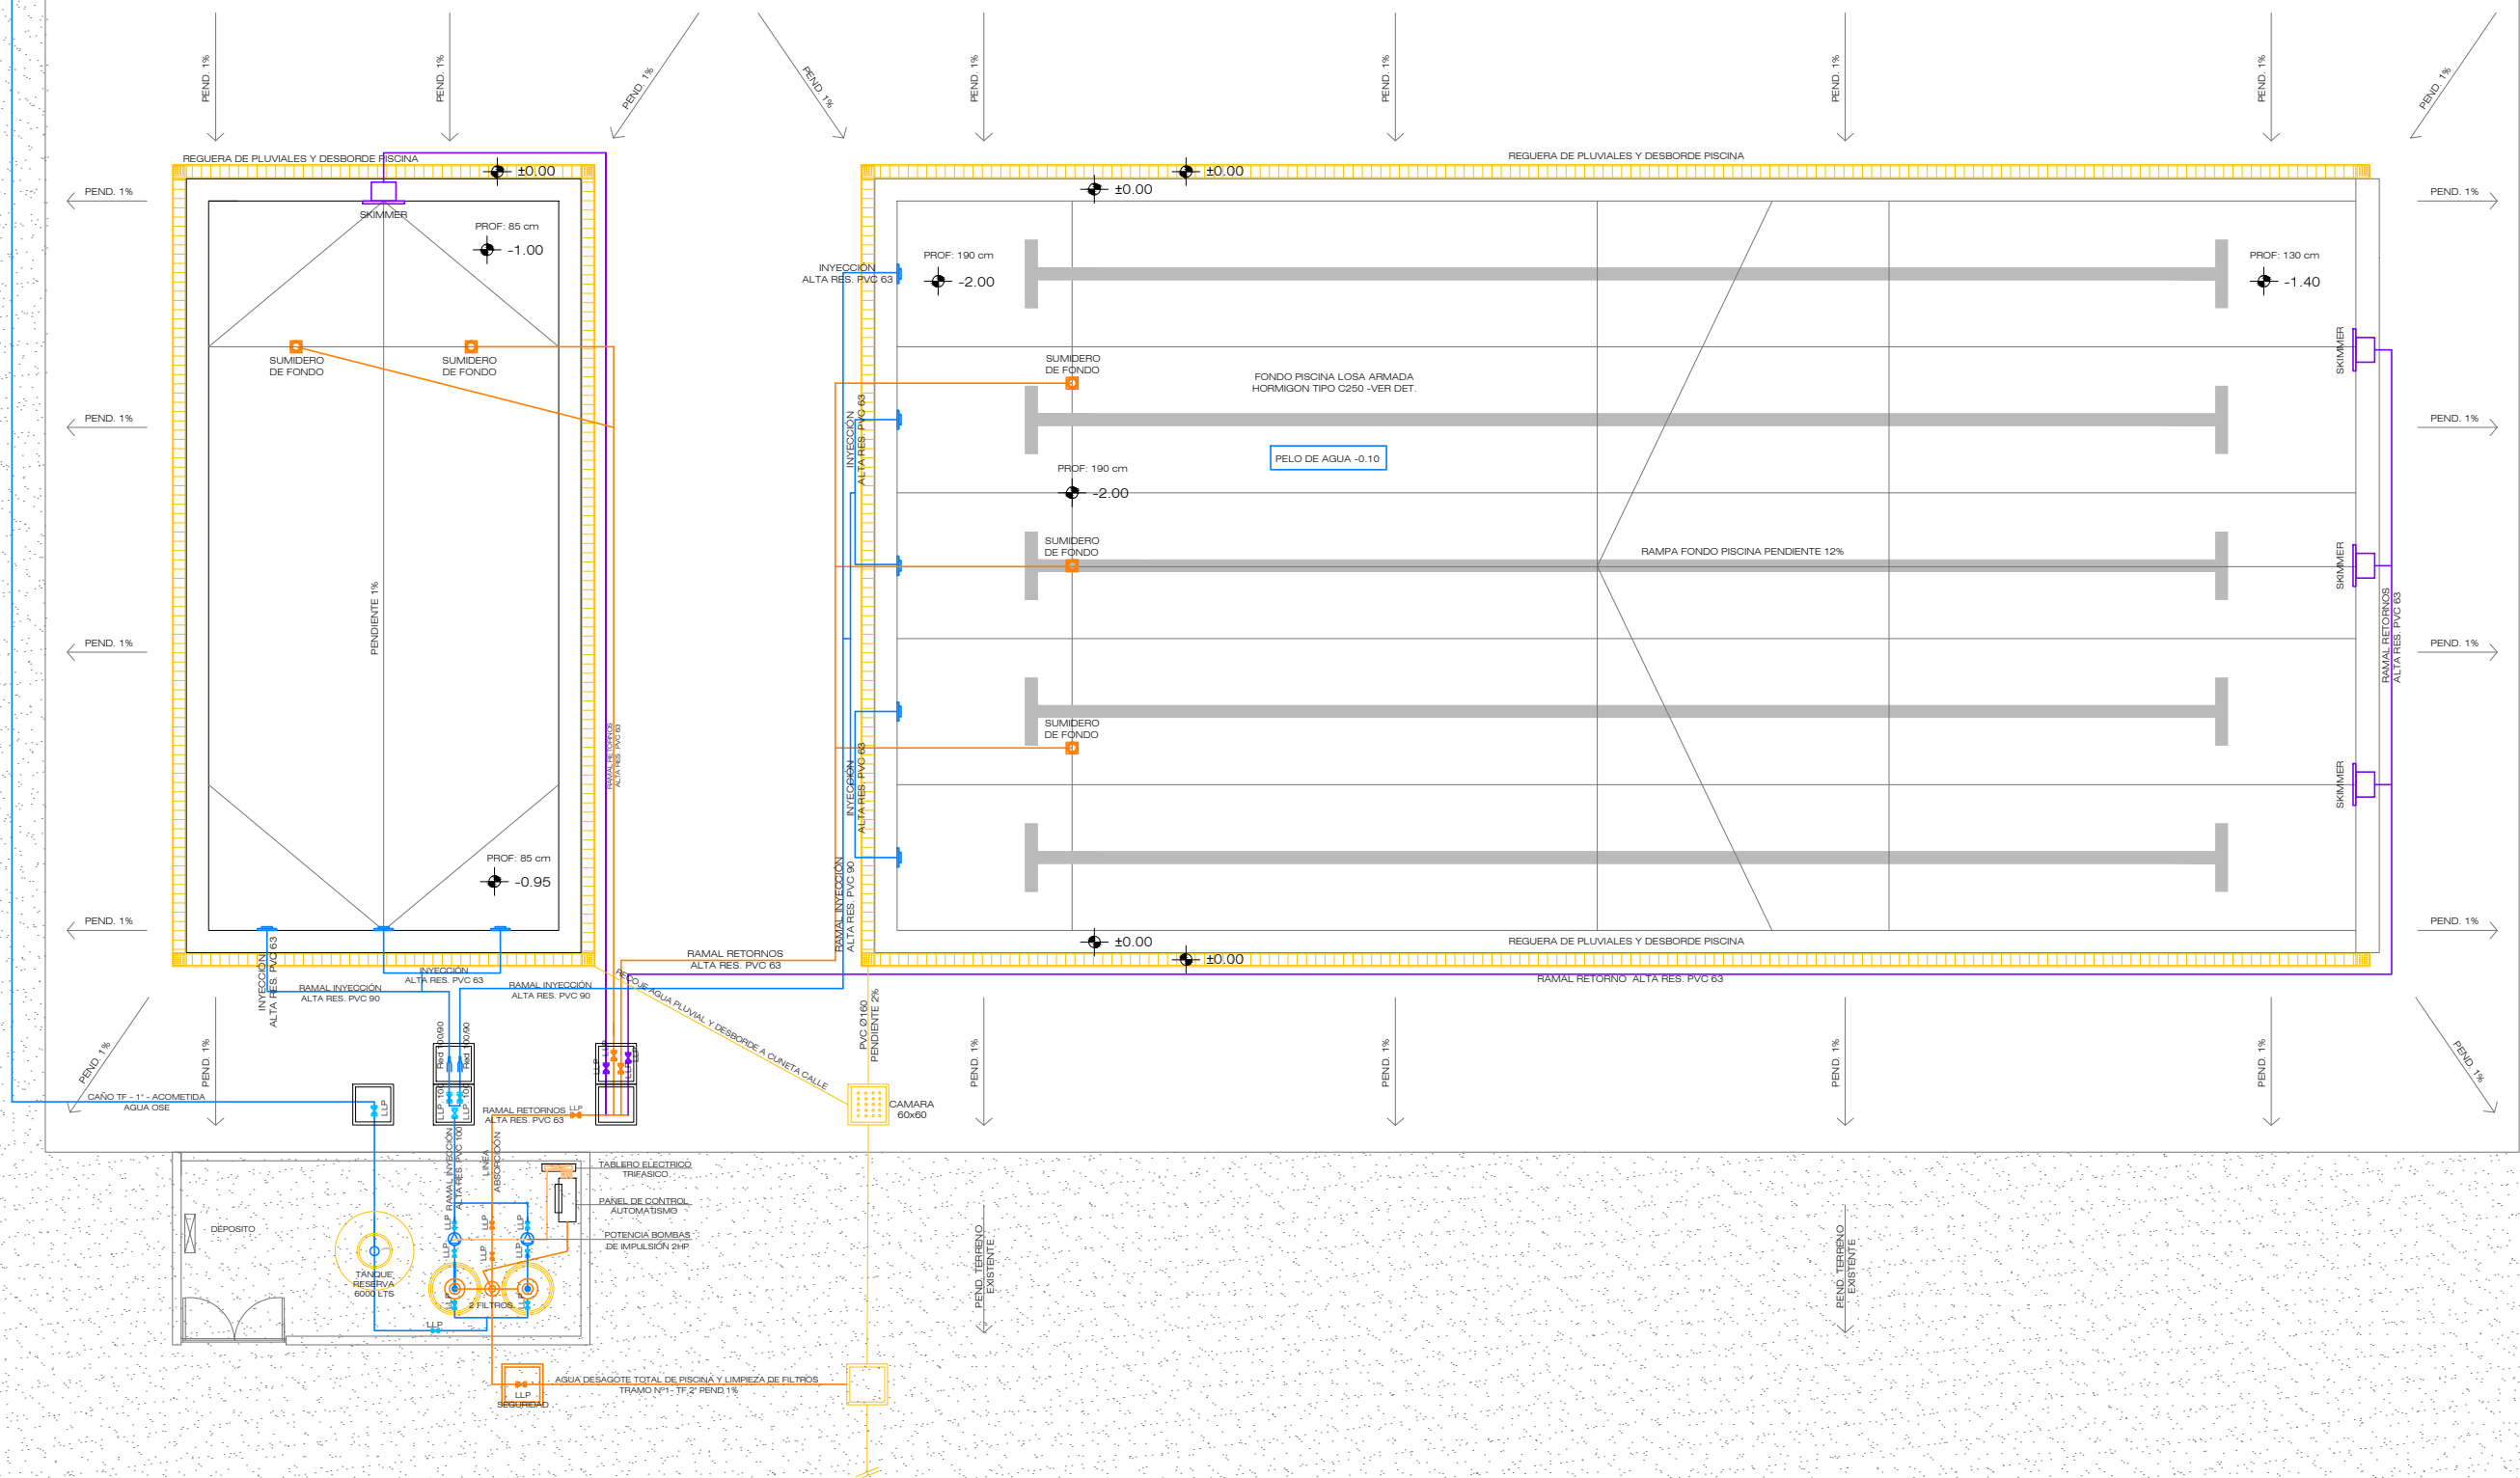

Equipo Técnico  
PAYLANA

PISCINA		Escala: 1.100	Fecha: 09/01/2024
Límina:	<b>S01</b>	Plano: PLANTA GRAL	
Ubicación: POLIDEPORTIVO ZONA NORTE - PAYSANDÚ		Área: DEPARTAMENTO DE OBRAS	