


POLIDEPORTIVO ZONA NORTE | PISCINA

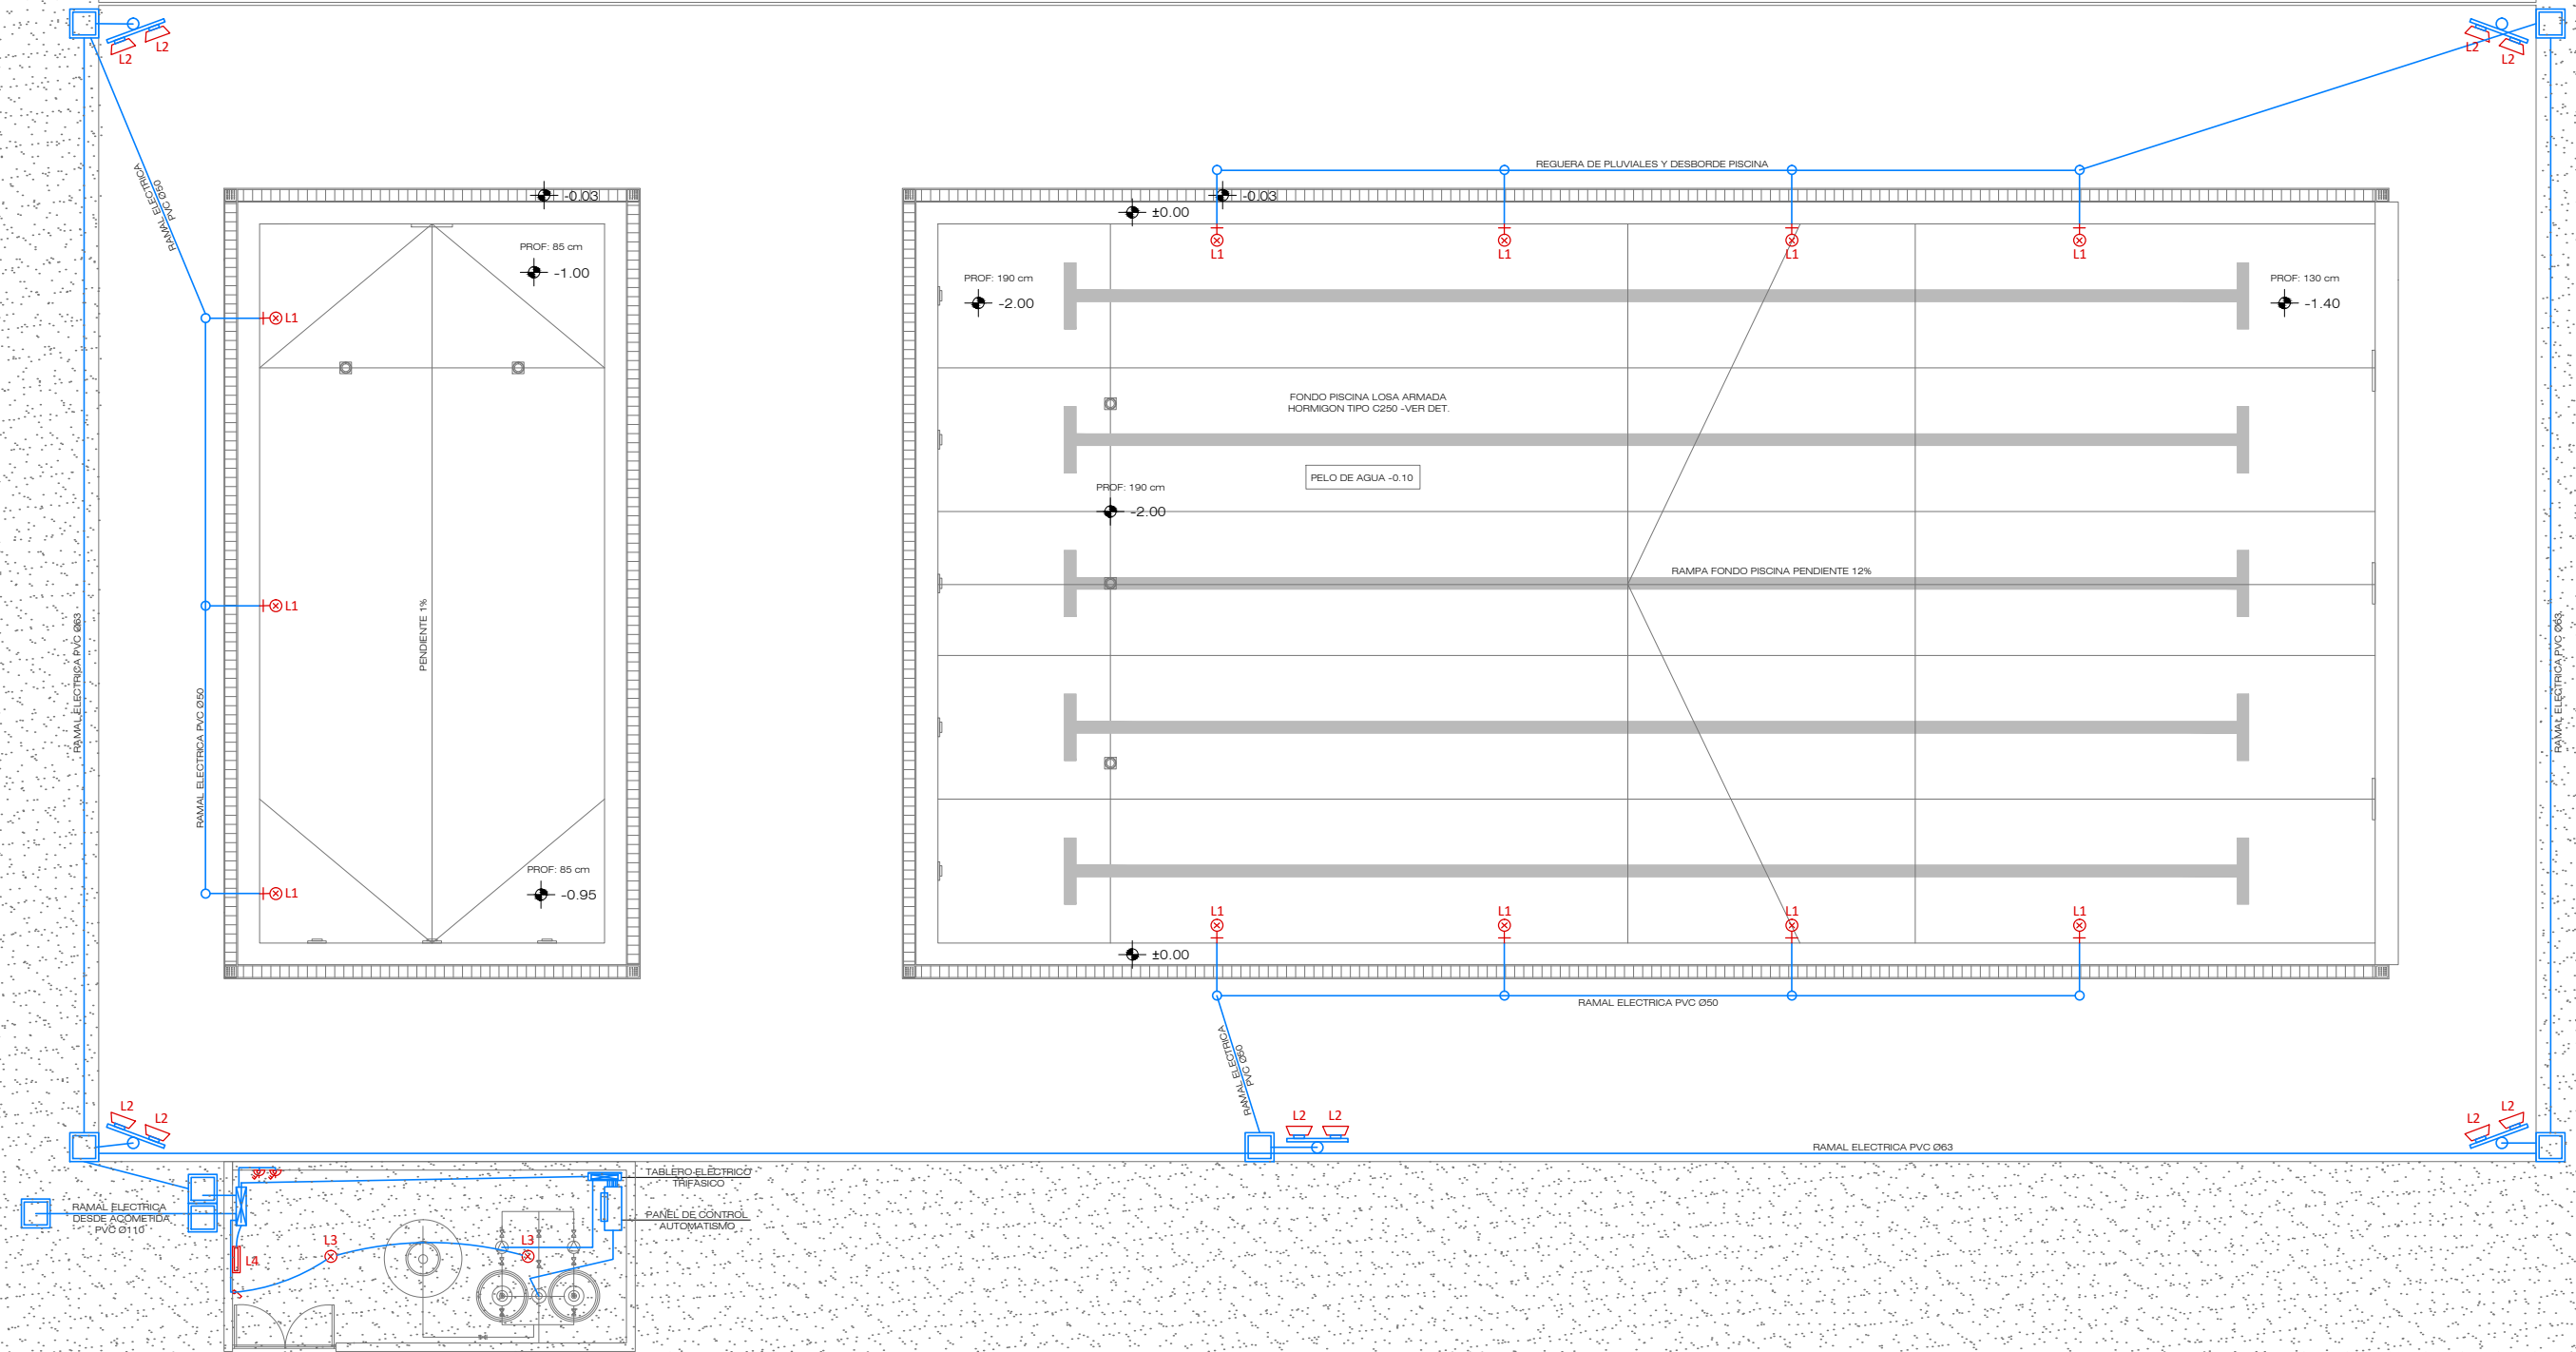

Equipo Técnico
PAYLANA

PISCINA		Escala: 1.100	Fecha: 09/01/2024
Límite: ELO1	Plano: PLANTA GRAL		
Ubicación: POLIDEPORTIVO ZONA NORTE - PAYSANDÚ			
Área: DEPARTAMENTO DE OBRAS			