
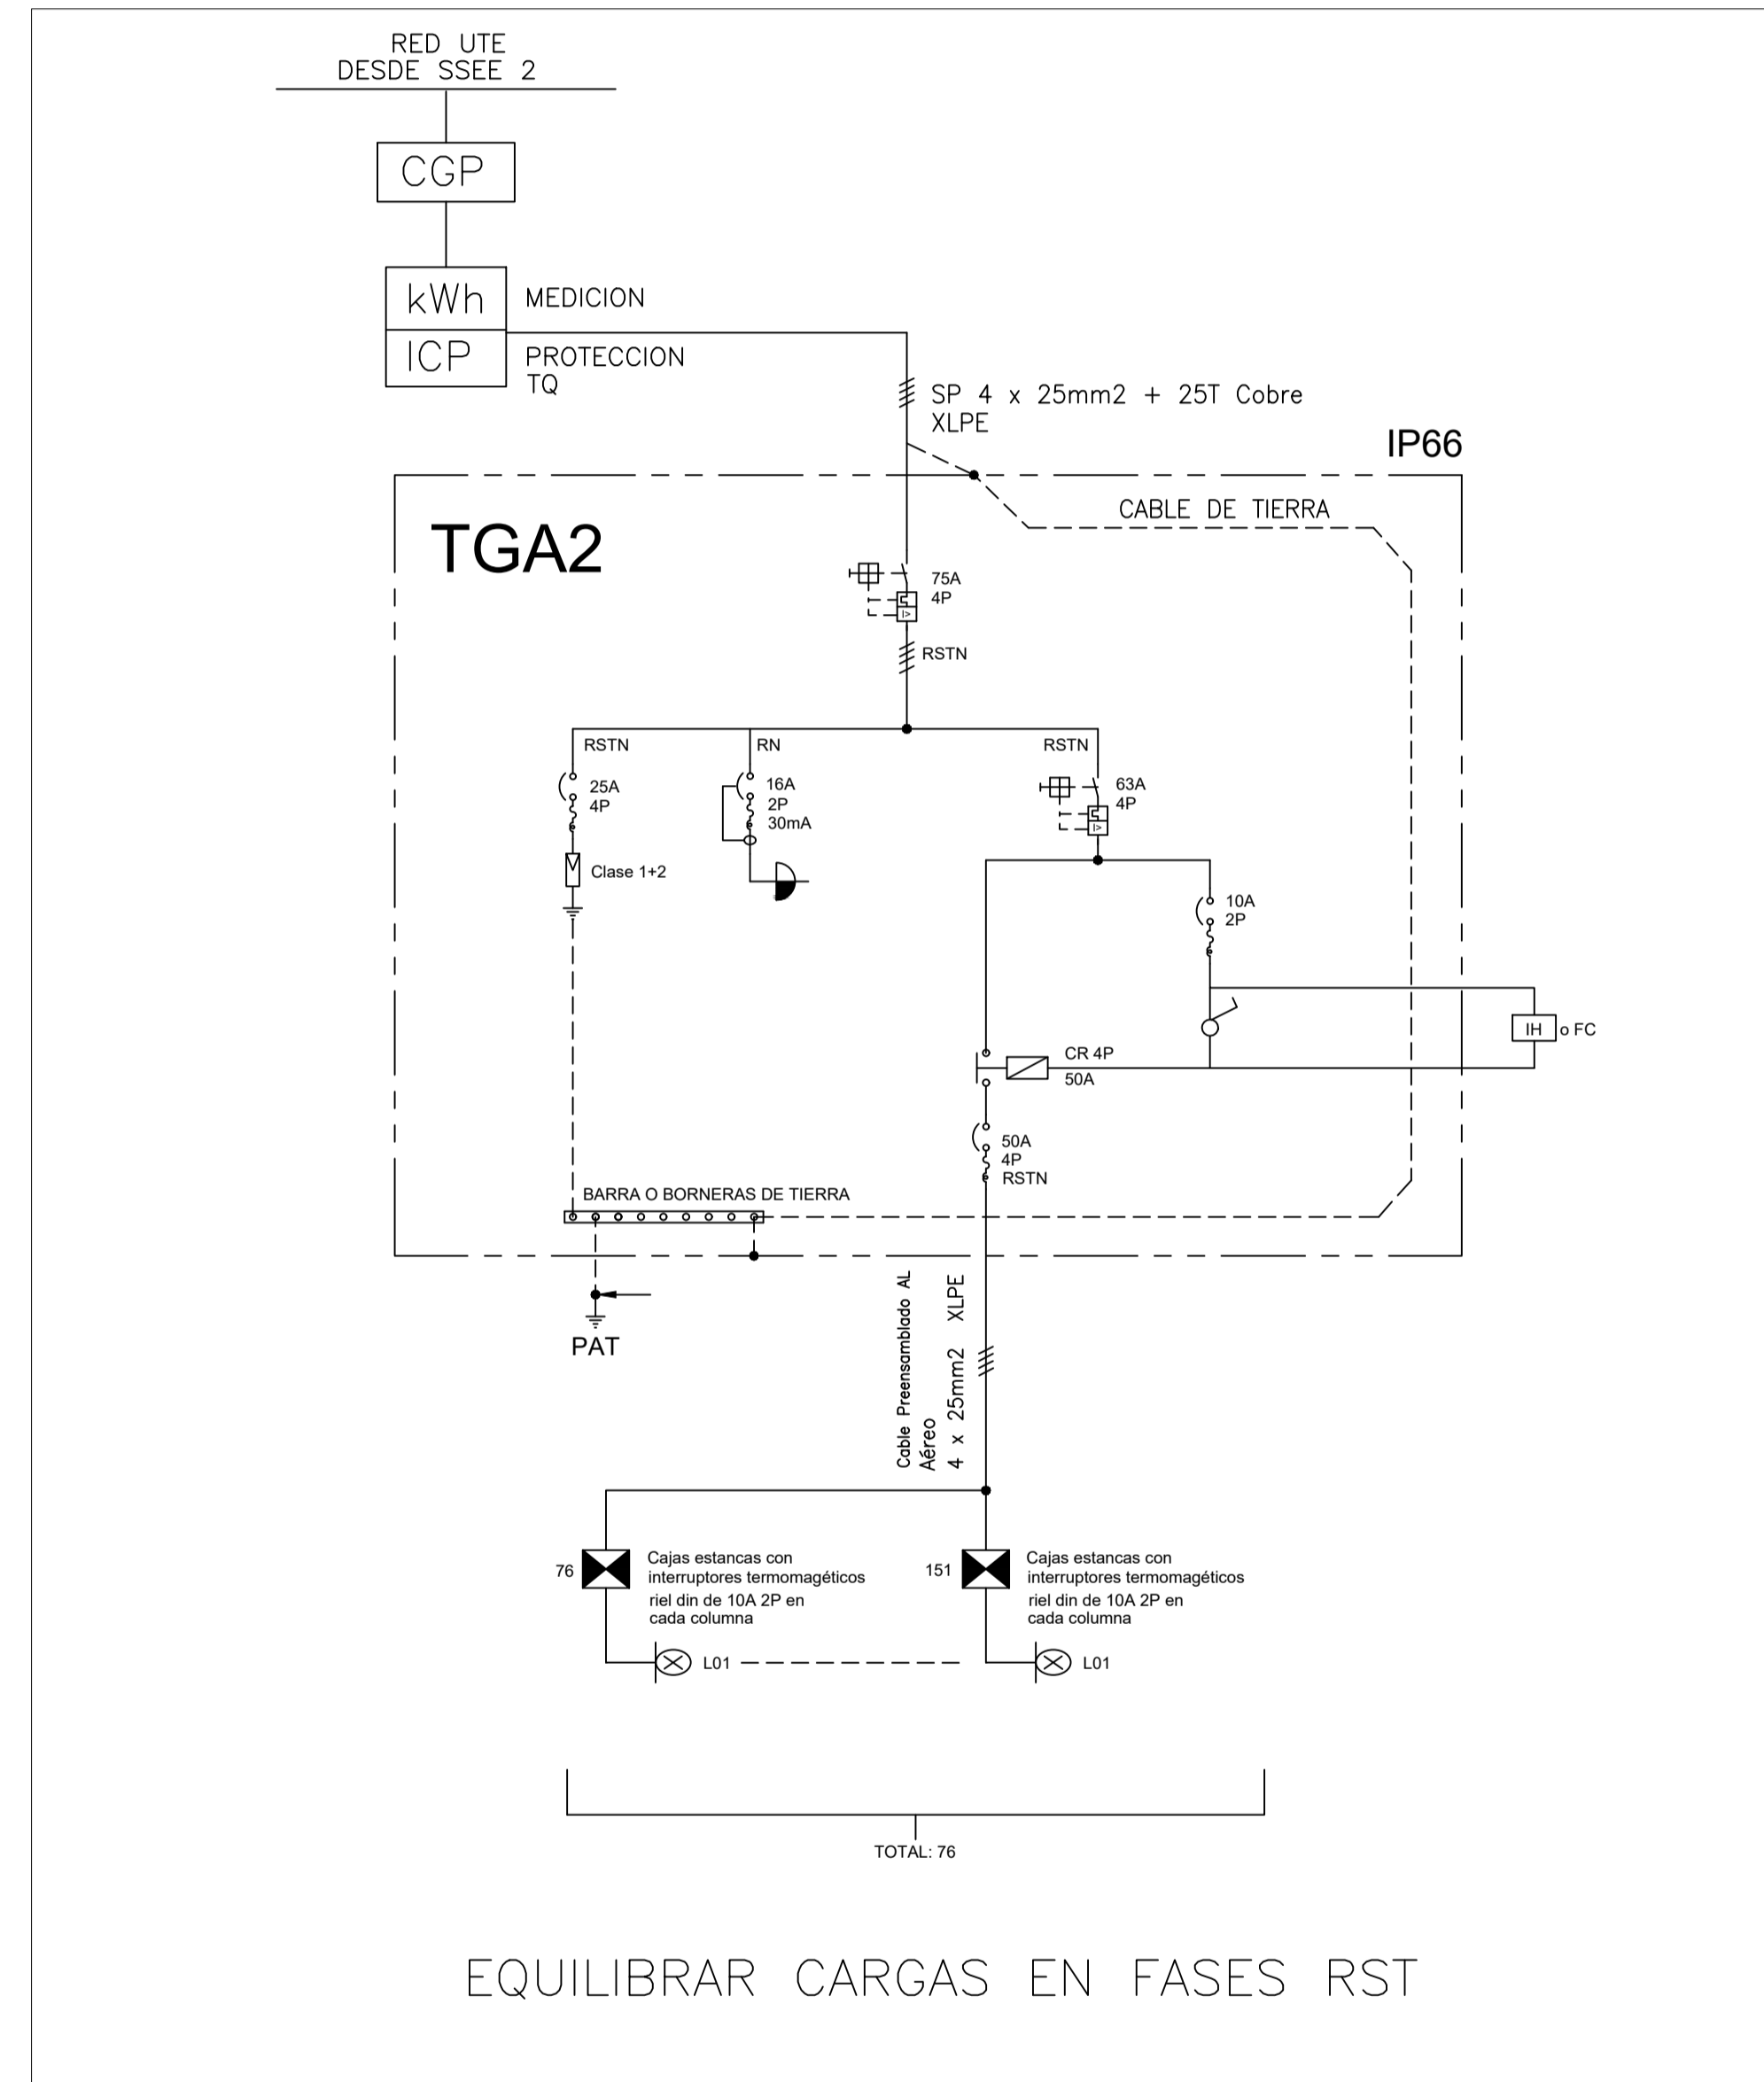


REFERENCIAS	
L01	Cantidad: 151
CGP	Caja General de Protección UTE (fusibles NH)
ICP	Interruptor de control de potencia
SP	Cable superplástico en cobre
	Descargador de Sobretensión
	Tomacorriente Schuko
IH/FC	Interruptor horario o fotocélula
	Contactor
	Interruptor unipolar
	Interruptor termomagnético
	Interruptor termomagnético monoblock
	Luminaria LED
AI	Conductor de Aluminio
PAT	PUESTA A TIERRA (jabalina/malla)

NOTA: si UTE brinda la alimentación en 230V se deberá adecuar lo necesario según RBT UTE

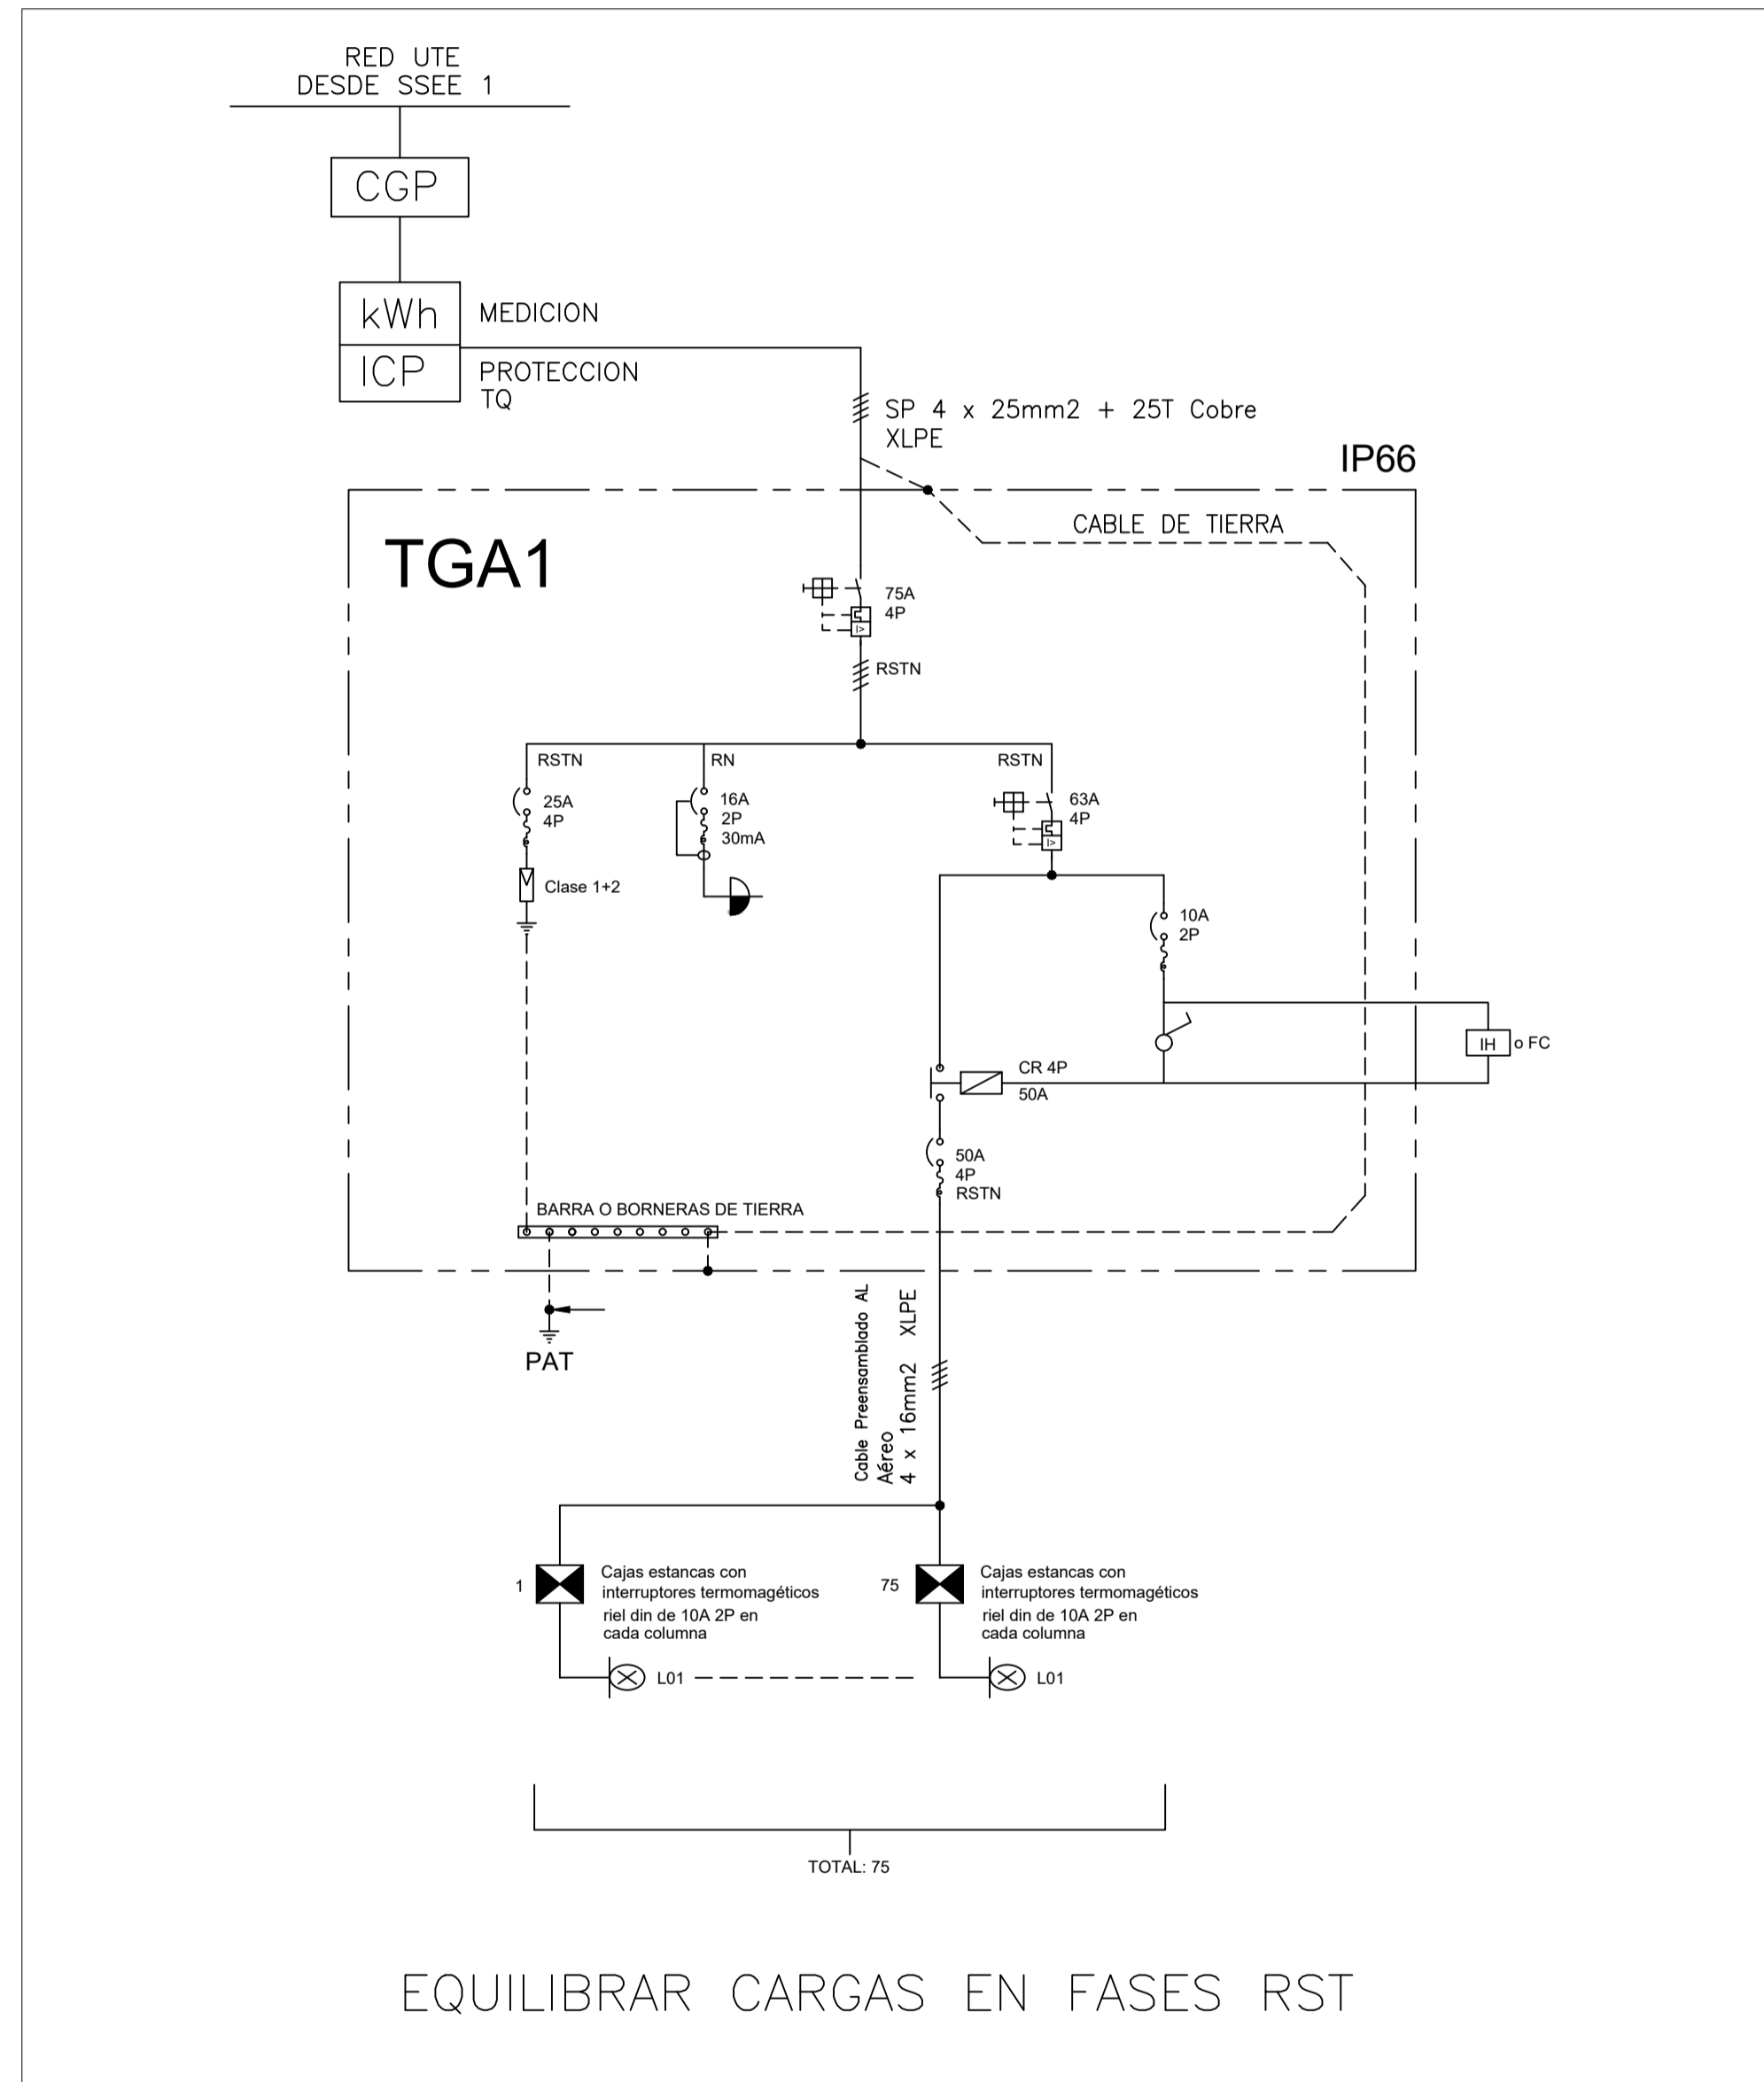

INTENDENCIA DE CERRO LARGO			FECHA:	ESCALA:
DIVISIÓN DE PROYECTOS IDCL			MAY_2024	NO
Arq. FEDERICO AVILA Jefe Proyectos		Ing. Agrim MANUEL DUARTE Jefe Vialidad Urbana	EQUIPO TECNICO:	LÁMINA:
PROYECTO:		"ELÉCTRICA Y LUMINICA BARRIO LOS VASCOS"	Arq. FEDERICO AVILA Ing. H. HUGO ALVAREZ	NO
			Ayte. Arq. Santiago Barera / Ayte. Arq. Isabel Chavez	EL03
			CONTENIDO:	EL 02 DIAGRAMAS UNIFILARES