


Esta lámina IS 01 se complementa con la MCP de Sanitaria y la MCP de Eléctrica.

Es cargo de las empresas el verificar lo solicitado, relevar, medir y realizar la consultas pertinentes en el período otorgado para ello durante el proceso de compra.

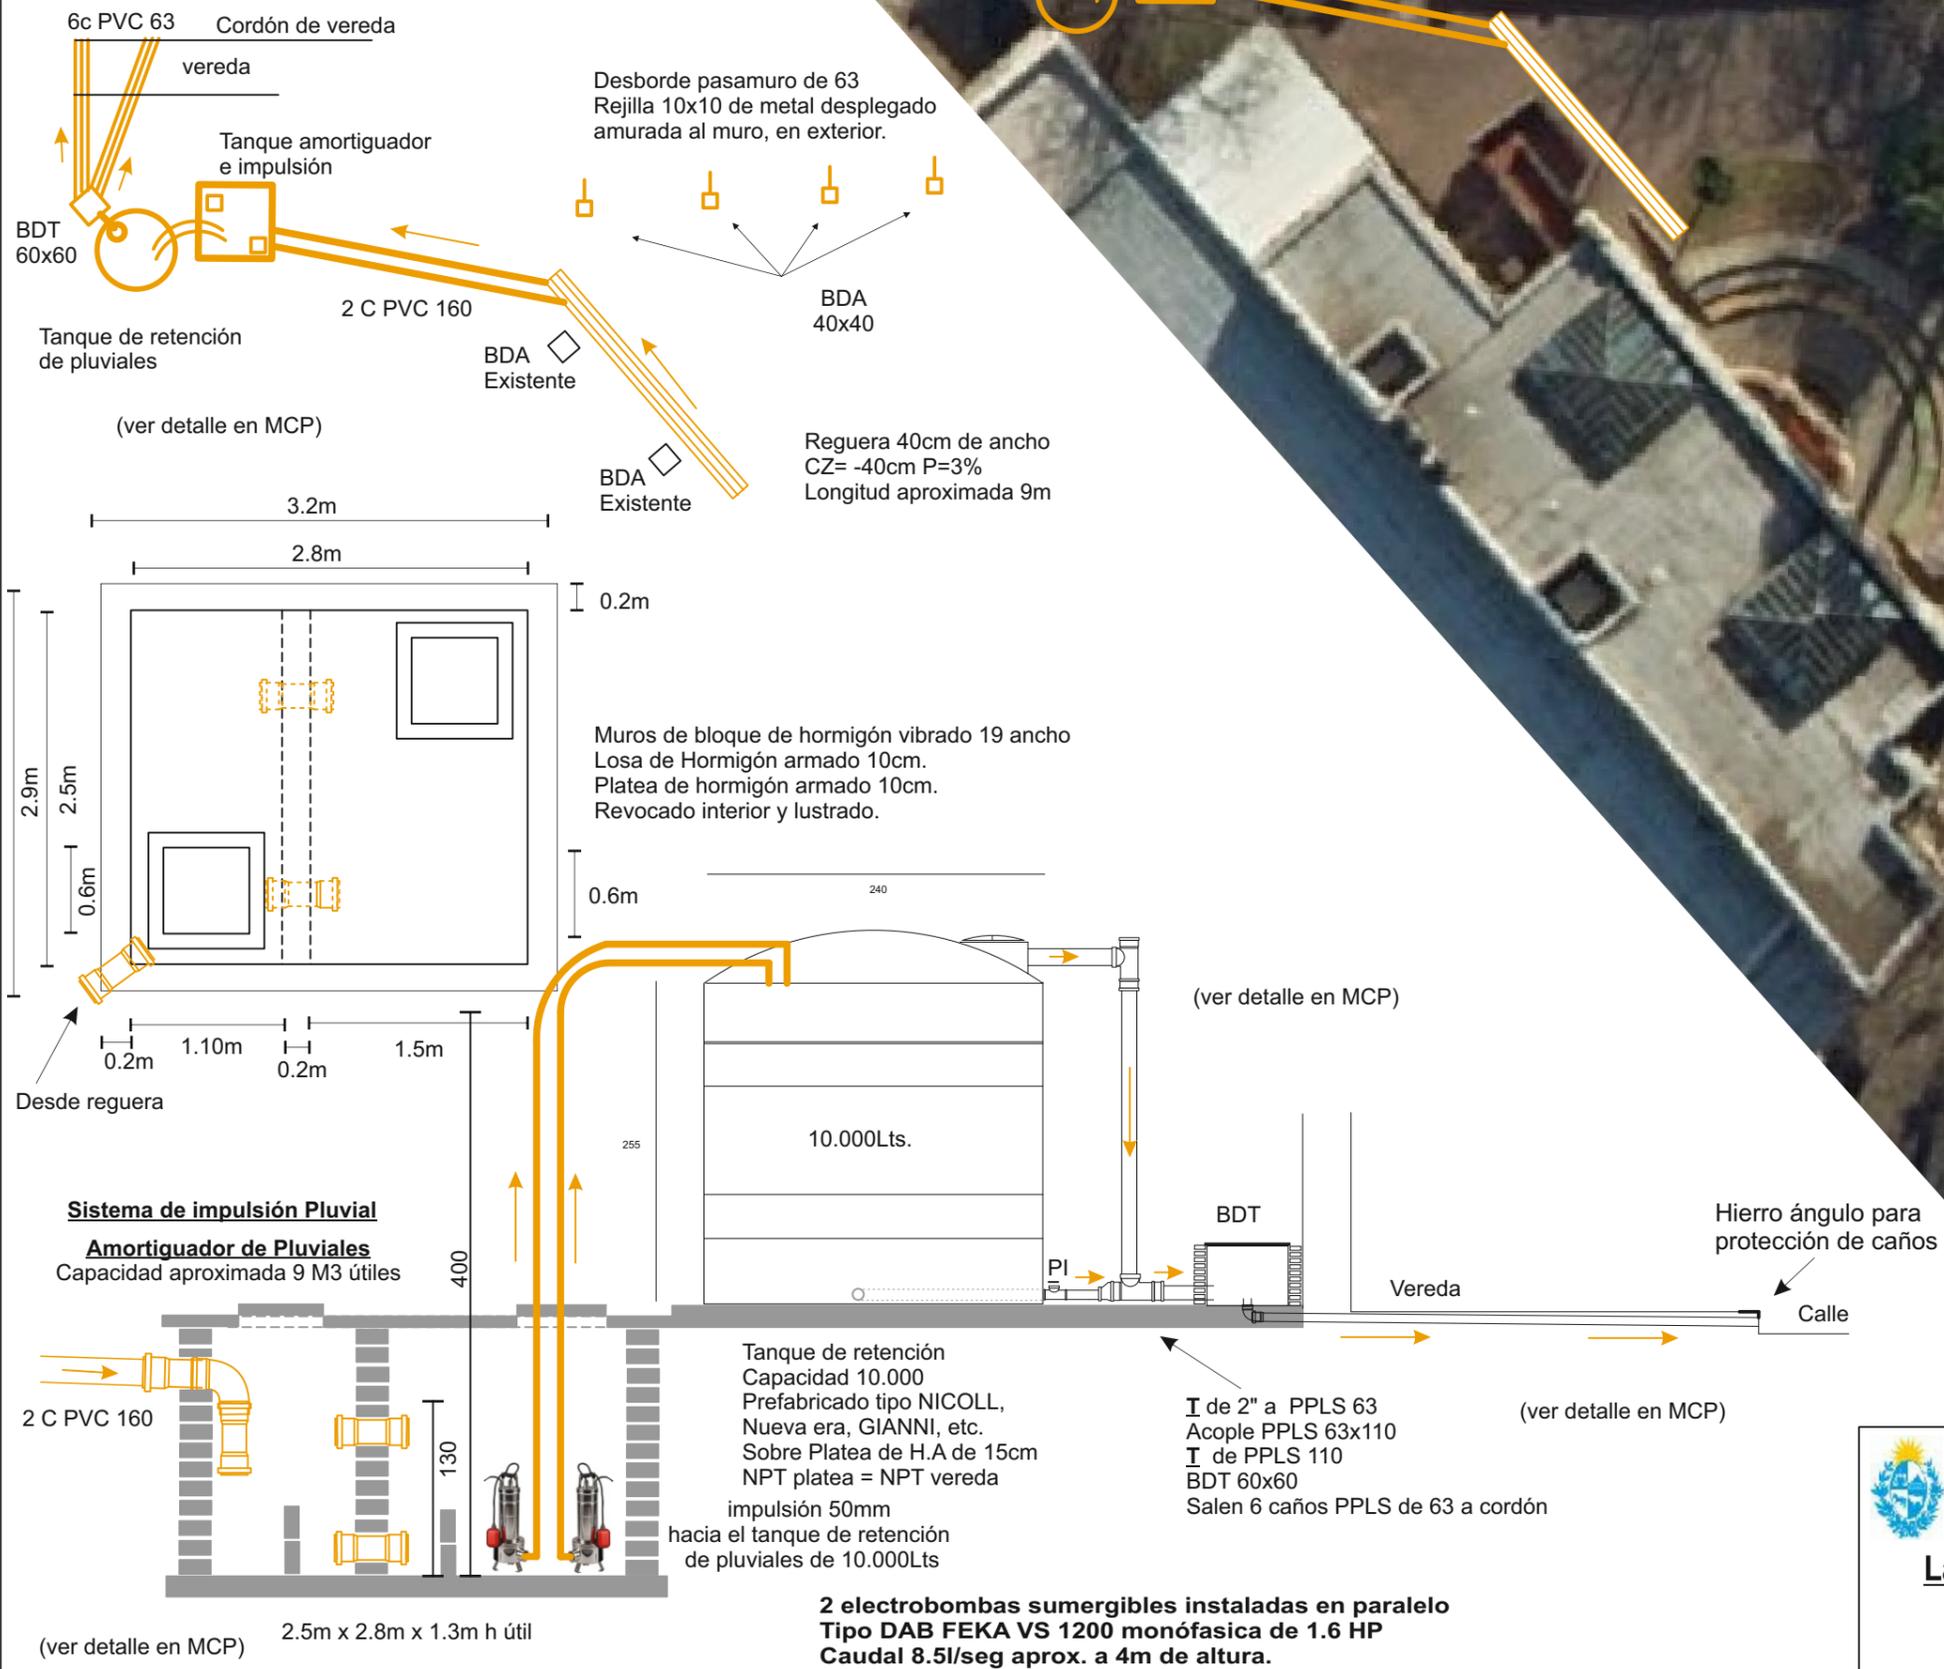

**Reguera**

Hierros de reja 12mm, longitudinales y con espacios entre hierros de 2.5cm  
Planchuela de 1.1/2" x 1/4" cada 50cm

