


# POLIDEPORTIVO ZONA NORTE | ESTADIO BABY FÚTBOL

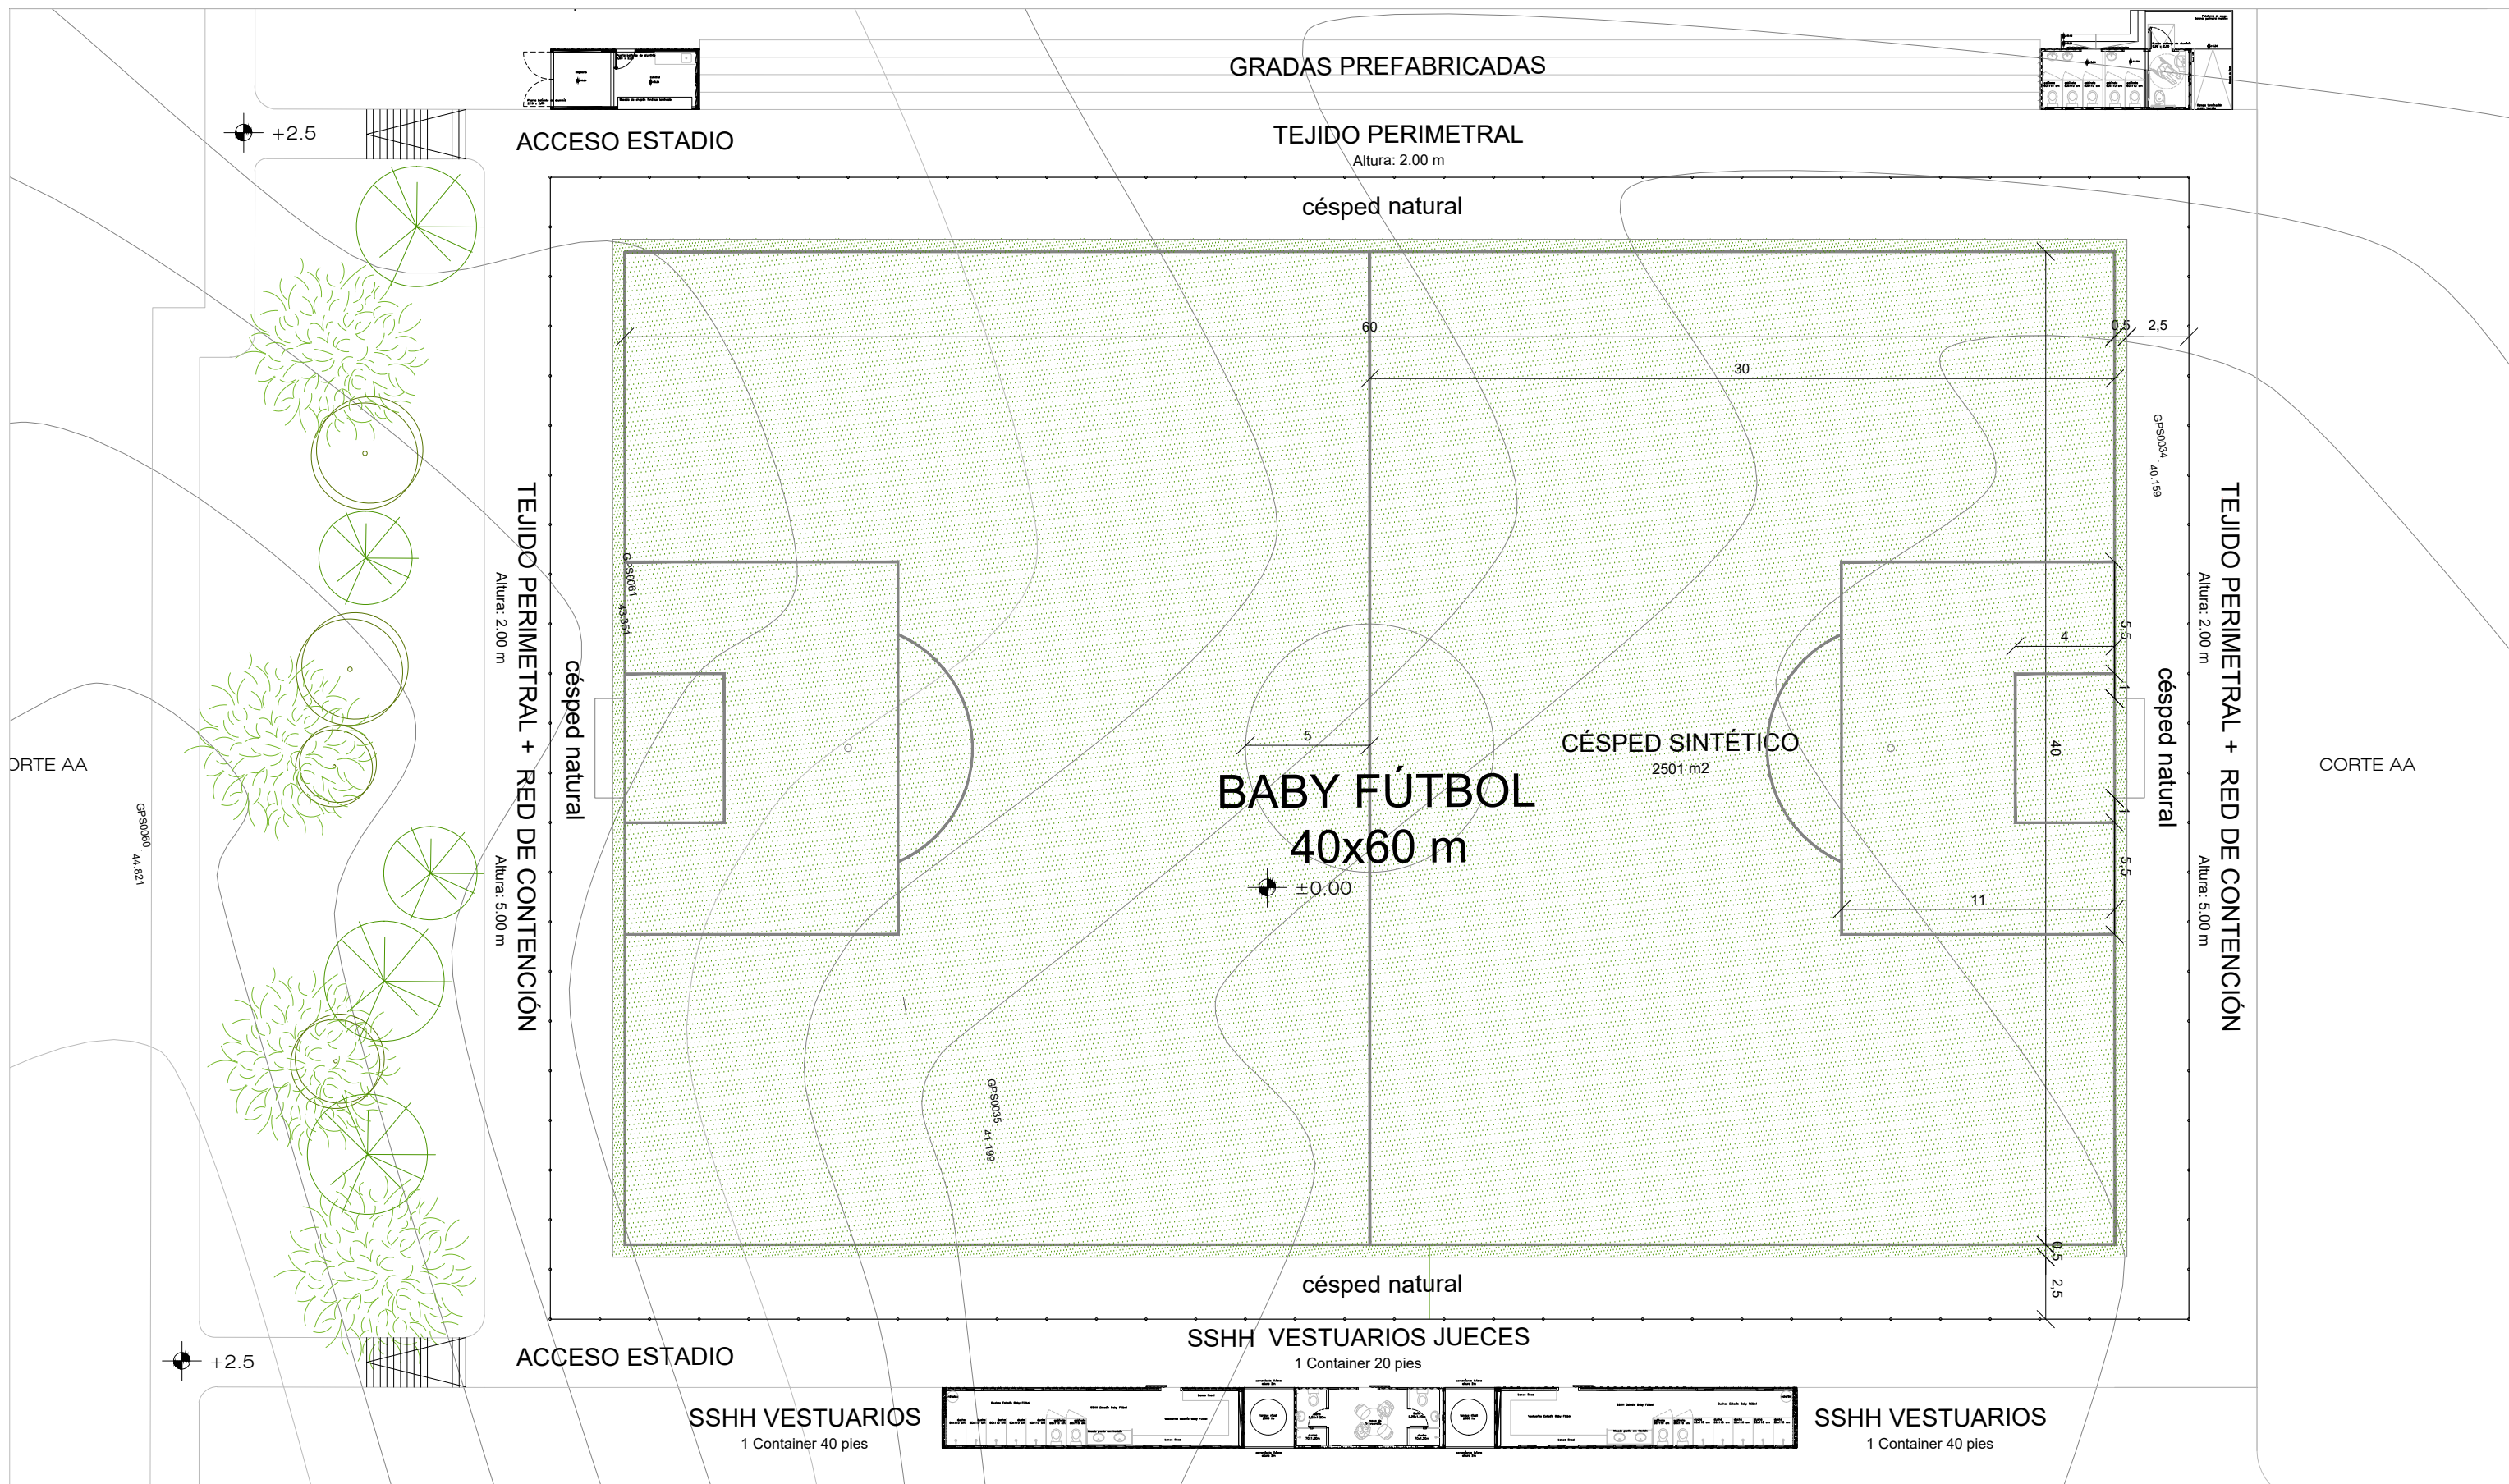

<b>POLIDEPORTIVO</b>	Escala: 1.250	Fecha: 11/04/2024
Lámina: <b>U01</b>	Plano: PLANTA DE ALBAÑILERÍA	
Equipo Técnico: PAYLANA	Ubicación: POLIDEPORTIVO - PAYSANDÚ	
	Área: DEPARTAMENTO DE OBRAS	