



POLIDEPORTIVO ZONA NORTE | CONTENEDORES DE 40 PIES


CONTENEDORES VESTUARIOS ESTADIO BABY FÚTBOL

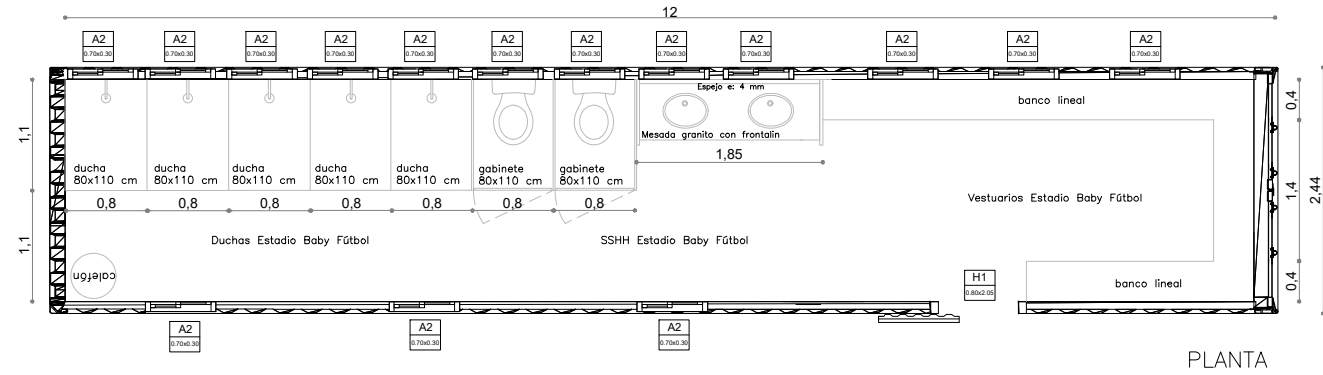


PLANTA

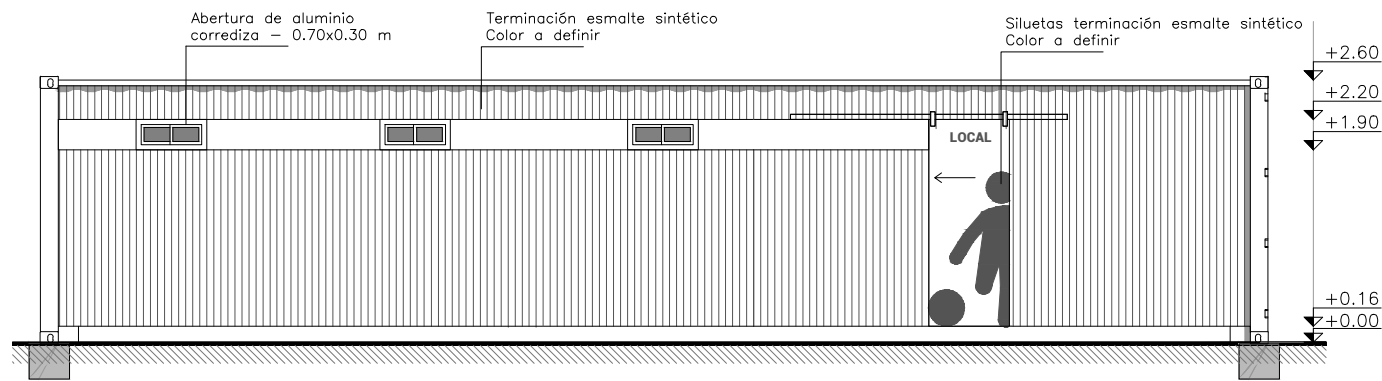

FACHADA FRONTAL VESTUARIOS LOCAL

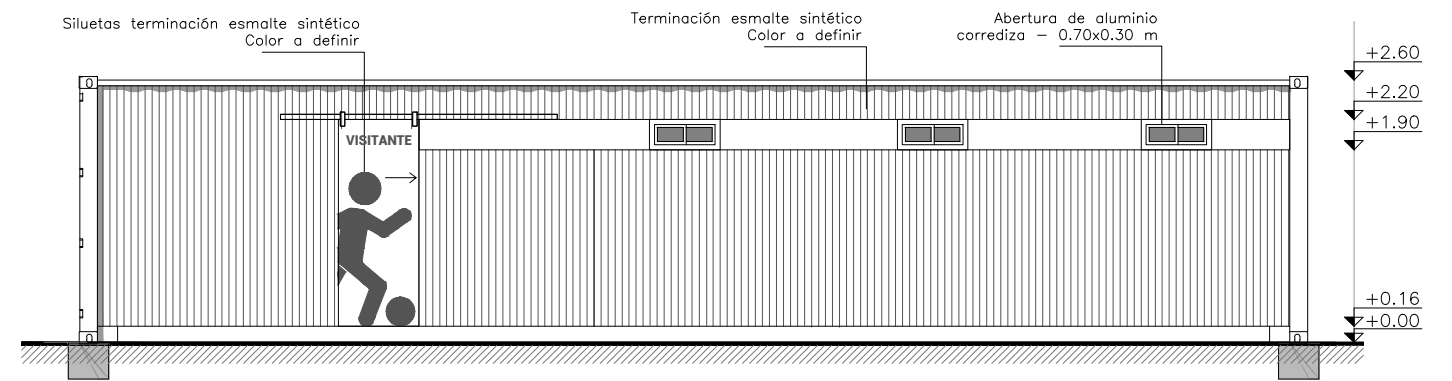

FACHADA FRONTAL VESTUARIOS VISITANTES

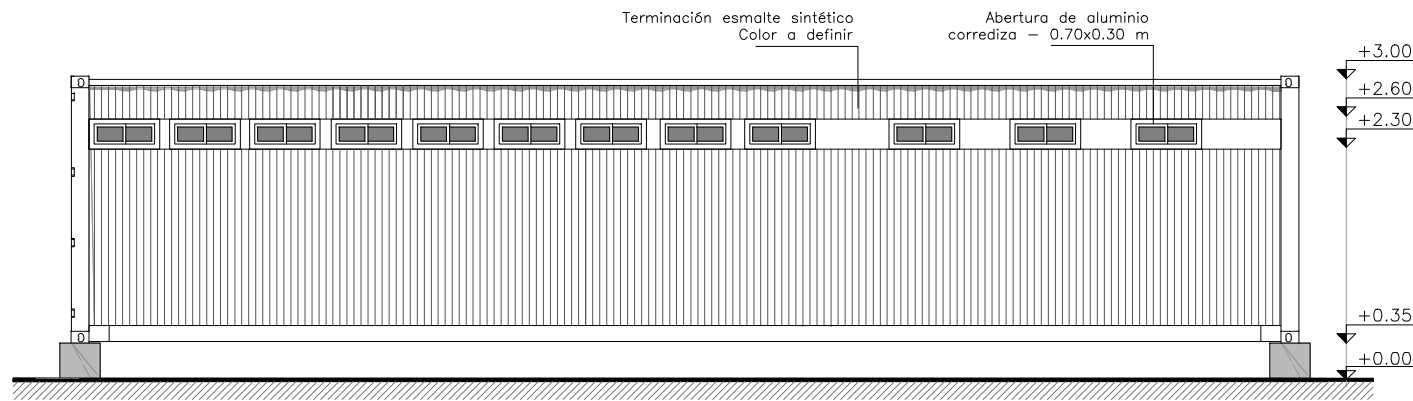

FACHADA POSTERIOR



Equipo Técnico
PAYLANA

POLIDEPORTIVO	Escala: 1.75	Fecha: 11/04/2024
Límina: A02	Plano: DETALLE CONTENEDORES	
Ubicación: POLIDEPORTIVO - PAYSANDÚ		
Área: DEPARTAMENTO DE OBRAS		