




AREA DE PROYECTOS
 DIRECCIÓN SECTORIAL DE
 INFRAESTRUCTURA
 CONSEJO DIRECTIVO CENTRAL

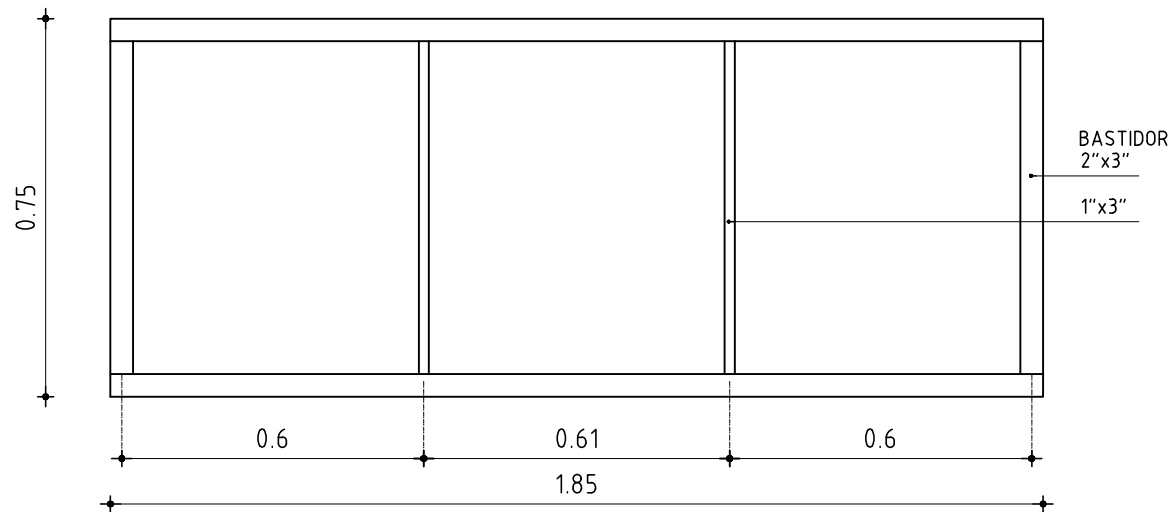

OBRA ESCUELA 141 / 232		
DEPARTAMENTO CANELONES		
FECHA 2024	ANEXO	HOJA 5

ESCALA 1/20	DETALLES LAMINA
-------------	-----------------

CARTEL DE OBRA

CANTIDAD	1	UBICACION	FACHADA
----------	---	-----------	---------

- NOTA:
- SE DEBERAN RESPETAR LOS COLORES DEL LOGO
 - LA ESTRUCTURA DE ARMADO Y MONTAJE SERÁ CON MADERA DE PINO,
 - SUJECION A TOPE CON CLAVOS DE ACERO.

ESTA LAMINA NO PODRÁ SER ELIMINADA.
SI SE REQUIEREN MAS CARTELES DE OBRA SE ANEXARÁN LOS NECESARIOS

