

Tipo

P01

Cantidad


03

PLANILLA DE PUERTAS

Ubicación:

Acceso a laboratorios

OBRA: BACTERIOLOGÍA

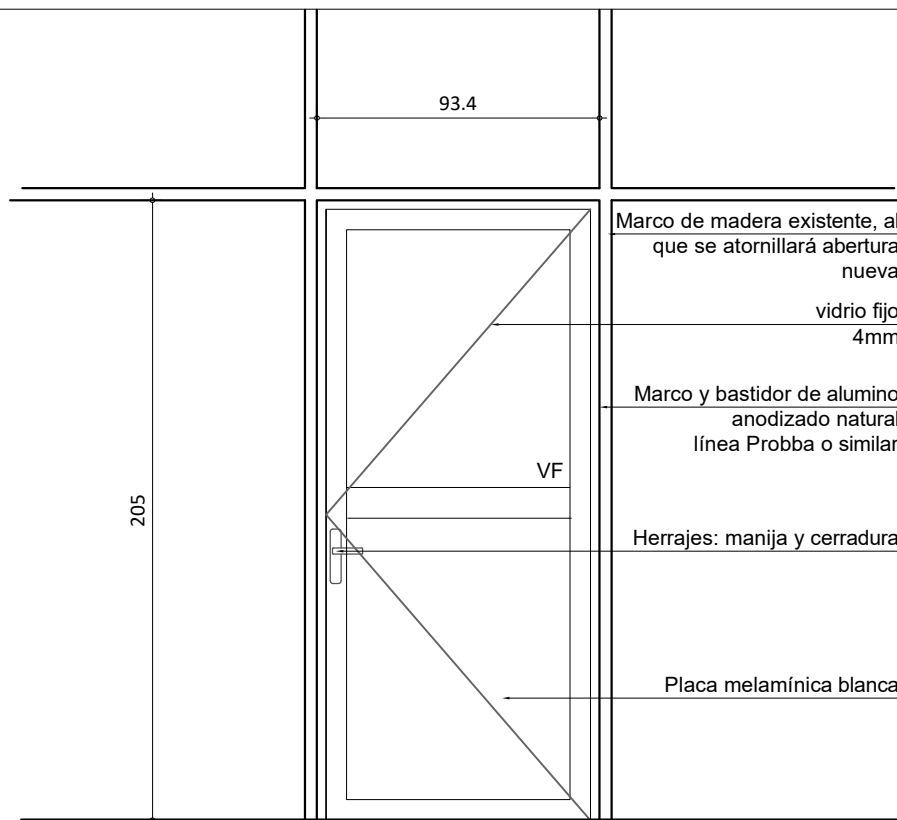

VISTA FRONTAL

TIPO	PUERTA BATIENTE		CANTIDAD	IZQ.	
				DER.	
HERRAJES	Movimiento	BISAGRAS			
	Cierre	CERRADURA c/LLAVE			
	Maniobra	PESTILLO MANIJA			
HOJA	Material	MELAMINICO			
	Color	BLANCO			
	Tipo	PLACA			
MARCO	Material	ALUMINIO			
	Color	ANODIZADO NATURAL			
CONTRAMARCO	SI				
ACLARACIONES	La puerta se colocará en un marco de madera existente.				

Fecha

16/10/2024

Escala

1/25