



SECCIÓN TRANSVERSAL TIPO

ESCALA 1:10

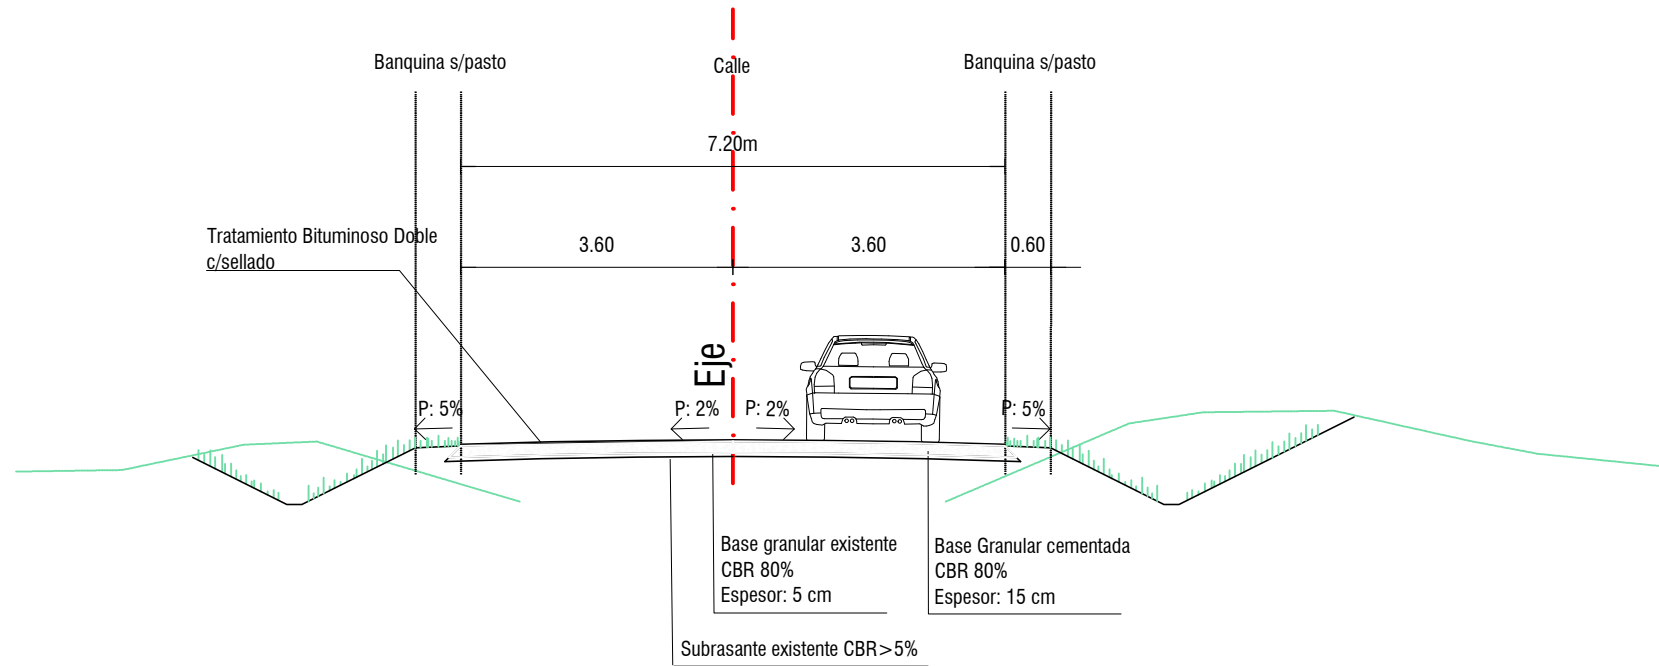

SECCIÓN TRANSVERSAL TIPO CALLE THOMAS CON VEREDA LADO MENOS

ESCALA 1:10

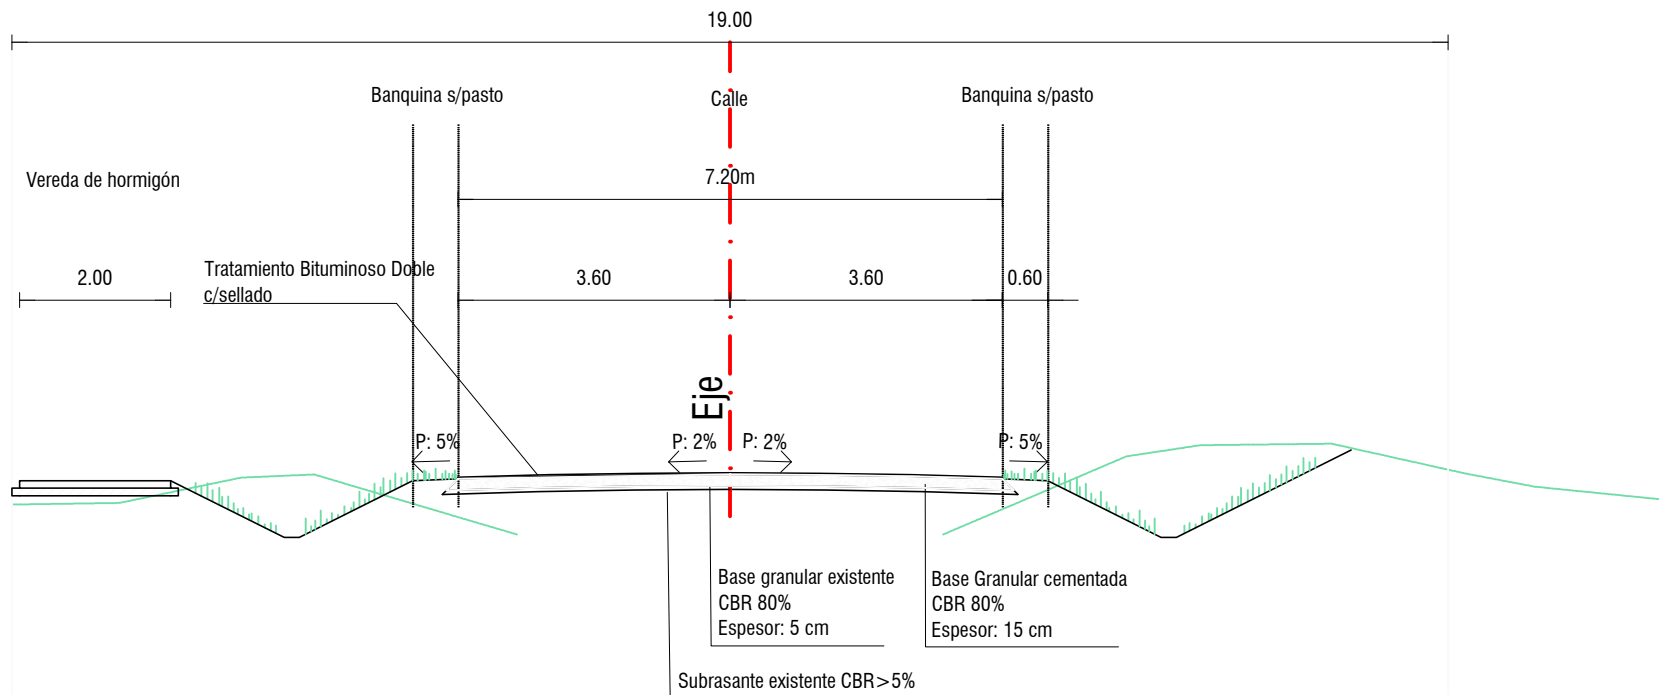

NOTAS:



INTENDENCIA DEPARTAMENTAL de ROCHA
DIRECCIÓN GENERAL DE OBRAS

PROYECTO :
INTERVENCIÓN DE CIRCUITO VIAL EN BARRIO PARQUE DEL BALNEARIO LA PALOMA

PLANO :
VIALIDAD
SECCIÓN TRANSVERSAL TIPO

DIRECTOR de OBRAS :
Ing. Civil LEANDRO PIÑEIRO

FECHA :
12/09/24

ESCALA :
ESPECIFICADA

EQUIPO TÉCNICO :
Ing. Civil VICTORIA VAZ MARTINS
Ing. Agrím. AGUSTIN DECUADRA

VERSIÓN :
00

LAMINA

DIBUJANTE :
CARLOS BARBOZA RODRIGUEZ

V04