


Tablero Distribucion

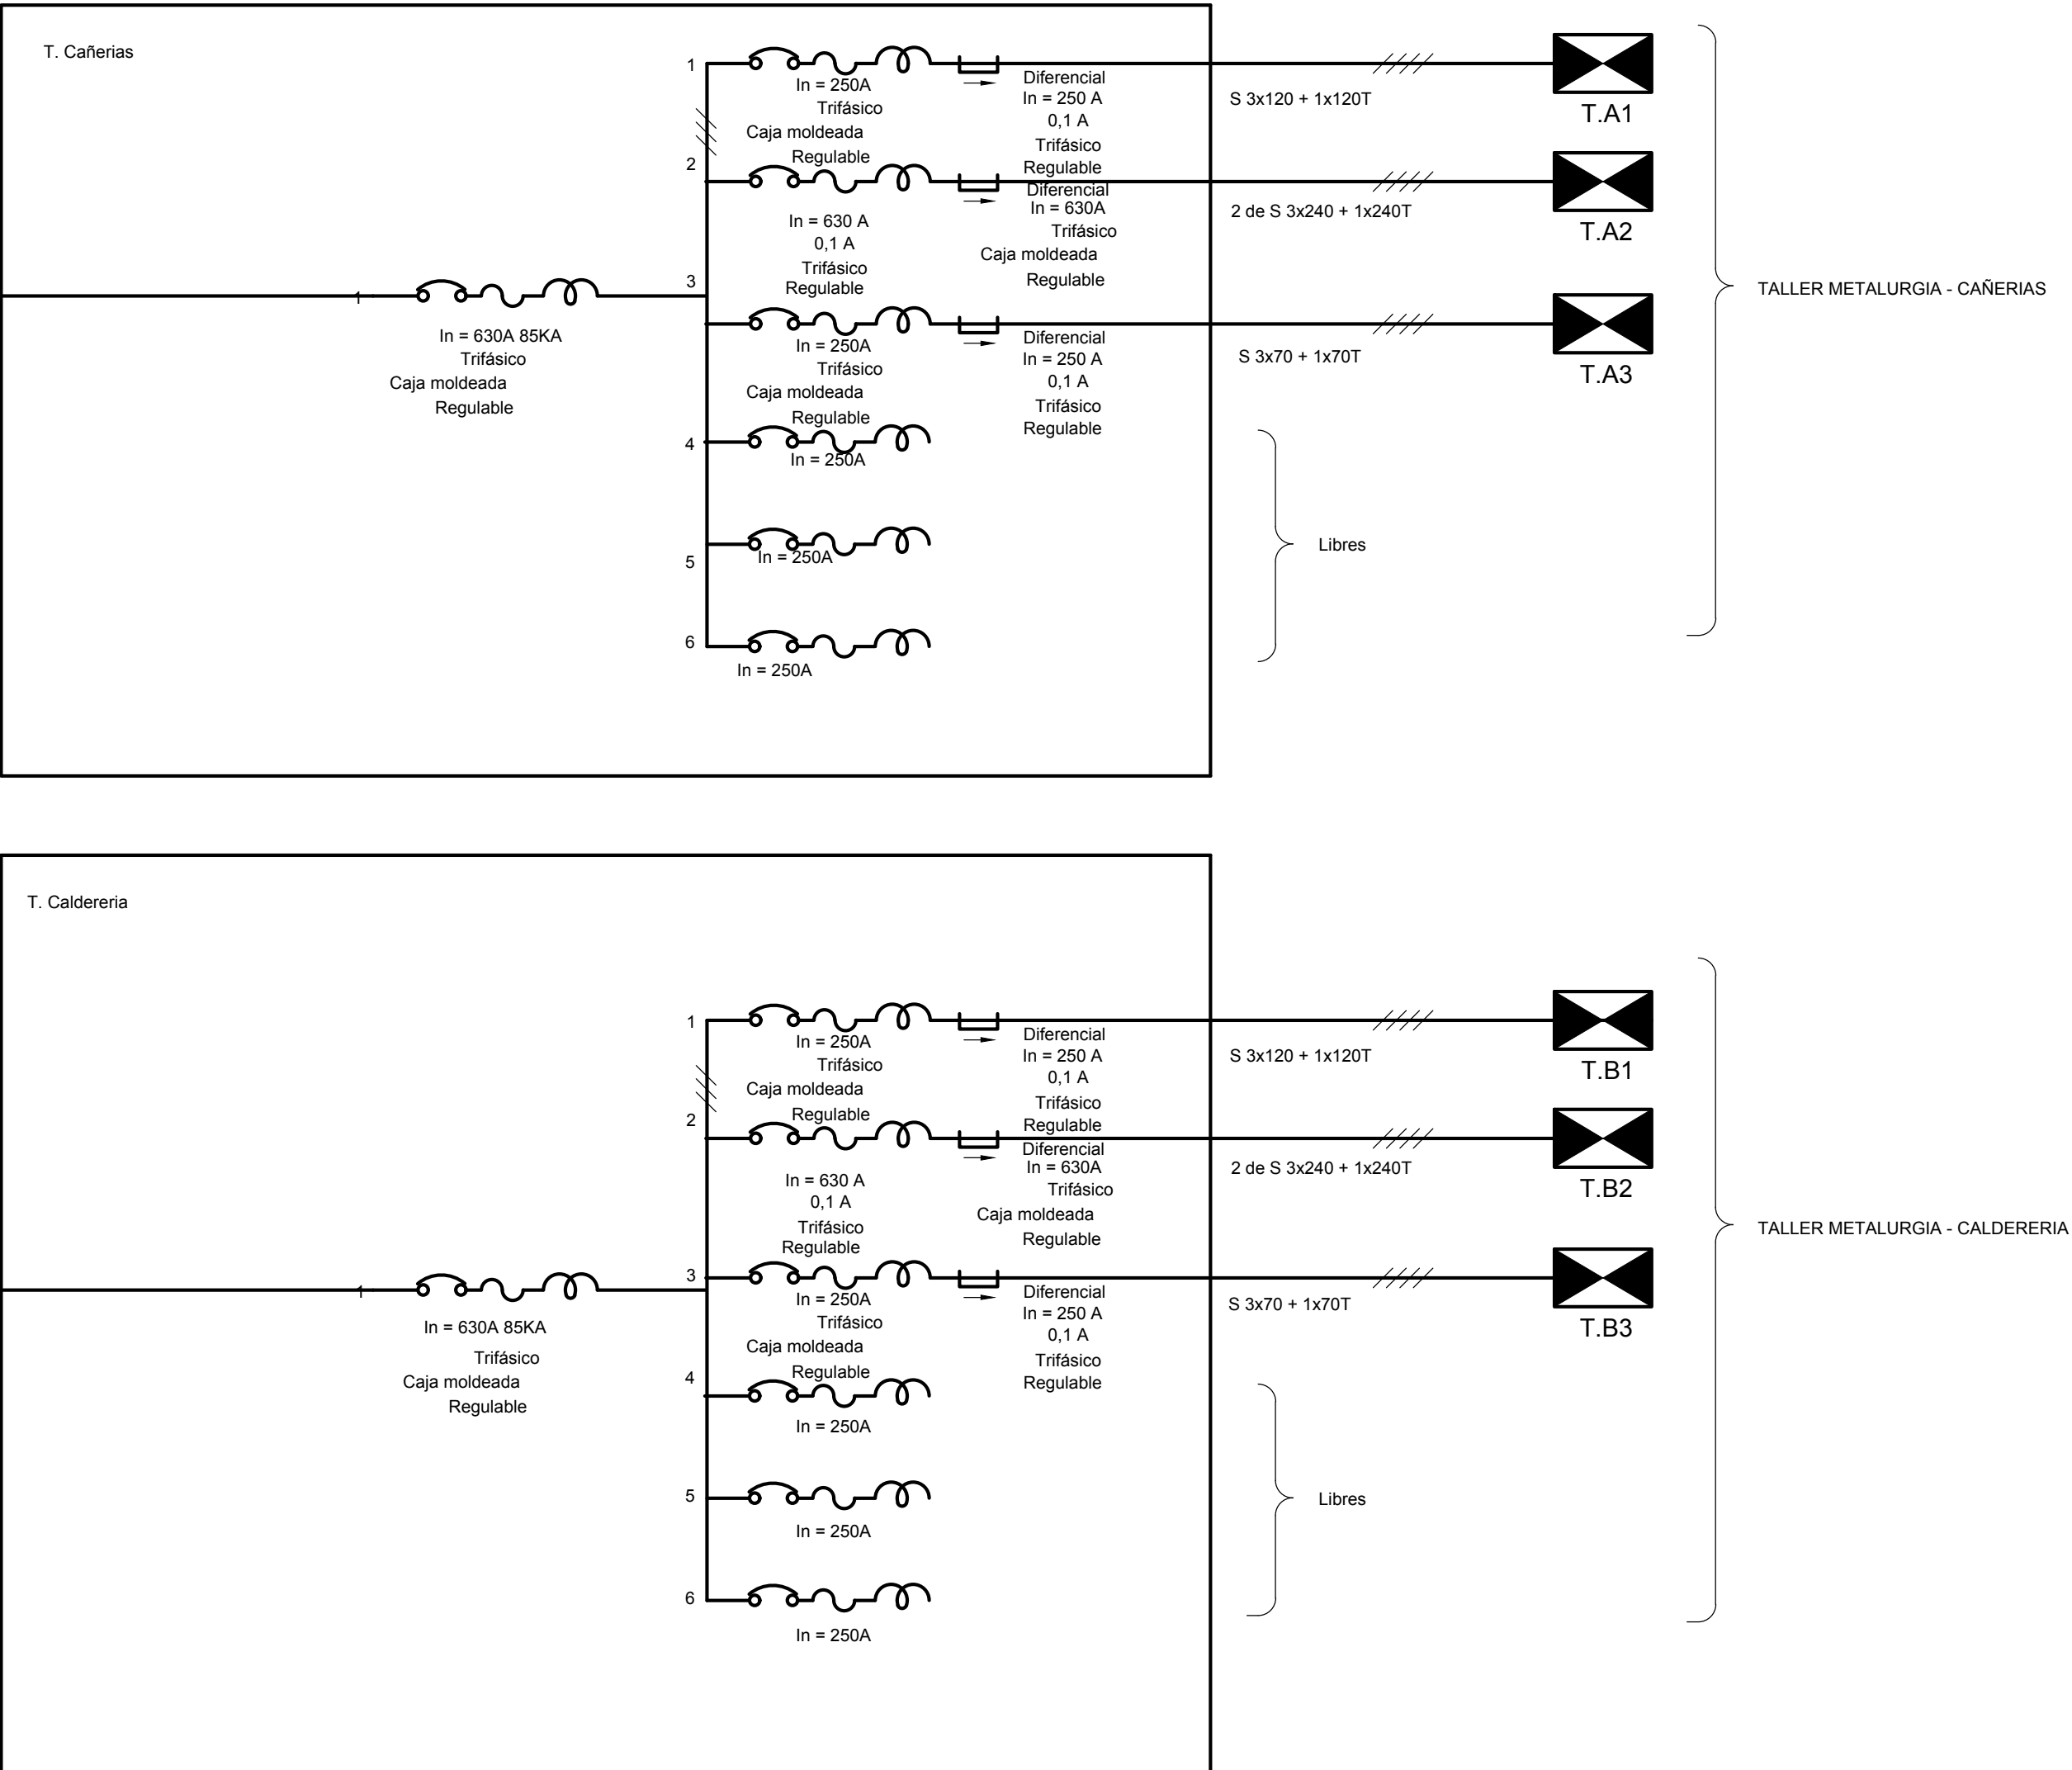

Simbología:

instalaciones existentes

instalaciones nuevas

ESTE PLANO HA SIDO PREPARADO MEDIANTE UN SISTEMA GRÁFICO COMPUTARIZADO Y NO DEBE SER MODIFICADO MANUALMENTE

ANCAP
UNIDAD NEG. ENERGÉTICOS
GERENCIA DE MANTENIMIENTO
e INGENIERÍA
ING. Y OBRAS

DETALLE DE REVISION		REV.	FECHA	POR	APROB.
PROYECTADO	NOMBRE				
DIBUJADO	Yolfe Azar				
REVISADO	Ing. Leonardo Valle				
JEFE ING. Y OBR.	Ing. Alejandro Fernández				
GER. MANT. E ING.	Ing. Diego Ibañeta				
SOLICITA					
SOLICITA					

EXP. N°

ORDEN SAP

50212323

ESCALA

SI/E

NUMERO

03038-06

TALLER METALURGIA
PROYECTO ELECTRICO
UNIFILAR DE TABLERO GENERALES "G"