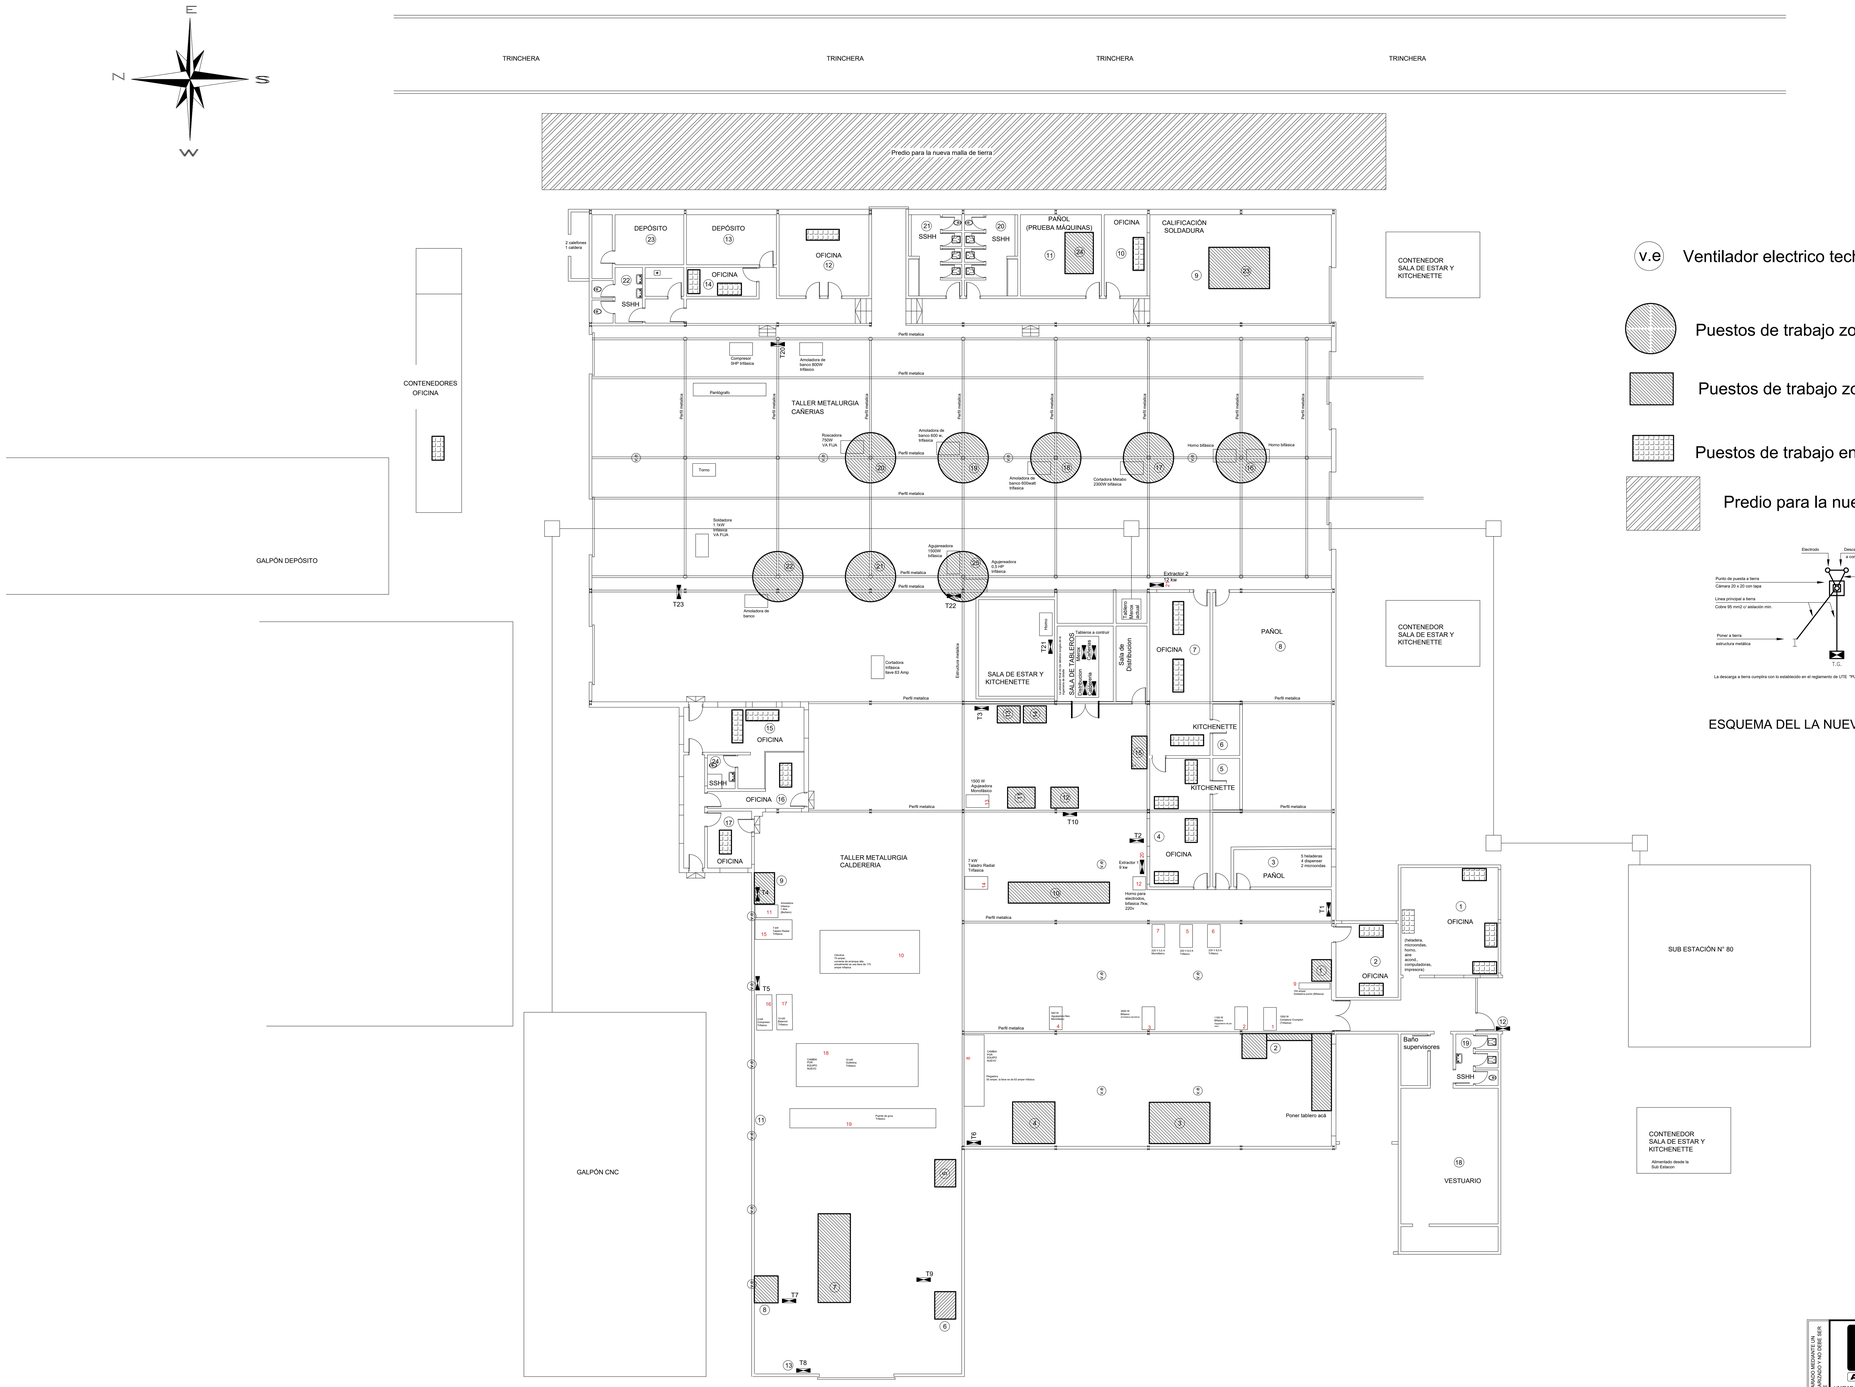

v.e Ventilador electrico techo (0.7 a 1.2 kW)

Puestos de trabajo zona de produccion

Puestos de trabajo zona de produccion

Puestos de trabajo en oficina

Predio para la nueva malla de tierra

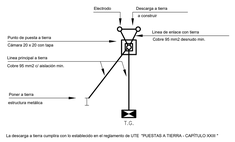

La descarga a tierra cumplirá con lo establecido en el reglamento de UTE "PUESTAS A TIERRA - CAPITULO XXIII."

ESQUEMA DEL LA NUEVA PUESTA A TIERRA

ESTE PLANO HA SIDO PREPARADO MEDIANTE EN SISTEMA AUTOCAD MARCA AUTODESK - VERSIÓN 2010

ANCAP
UNIDAD NEG. ENERGÉTICOS, GERENCIA de MANTENIMIENTO e INGENIERÍA
ING. FORMAS

DETALLE DE REVISION		REV.	FECHA	POR	APROB.

	NOMBRE	FIRMA	FECHA
PROYECTADO	Yoffe - Azar		
DIBUJADO	Alejandro Azar		
REVISADO	Ing. Laura Fu Yoffe		
JEFE MAN. T. CIRC.	Ing. Alejandro Fernandez		
GER. MANT. E ING.	Ing. Diego Irabedra		
SOLICITA			
EJECUTA			

TALLER METALURGIA
PROYECTO ELECTRICO
IDENTIFICACION DE LOS LOCALES

EXP. N°: ORDEN EXP.: 0
ESCALA: S/E
NUMERO: 03038-01- Rev 1