
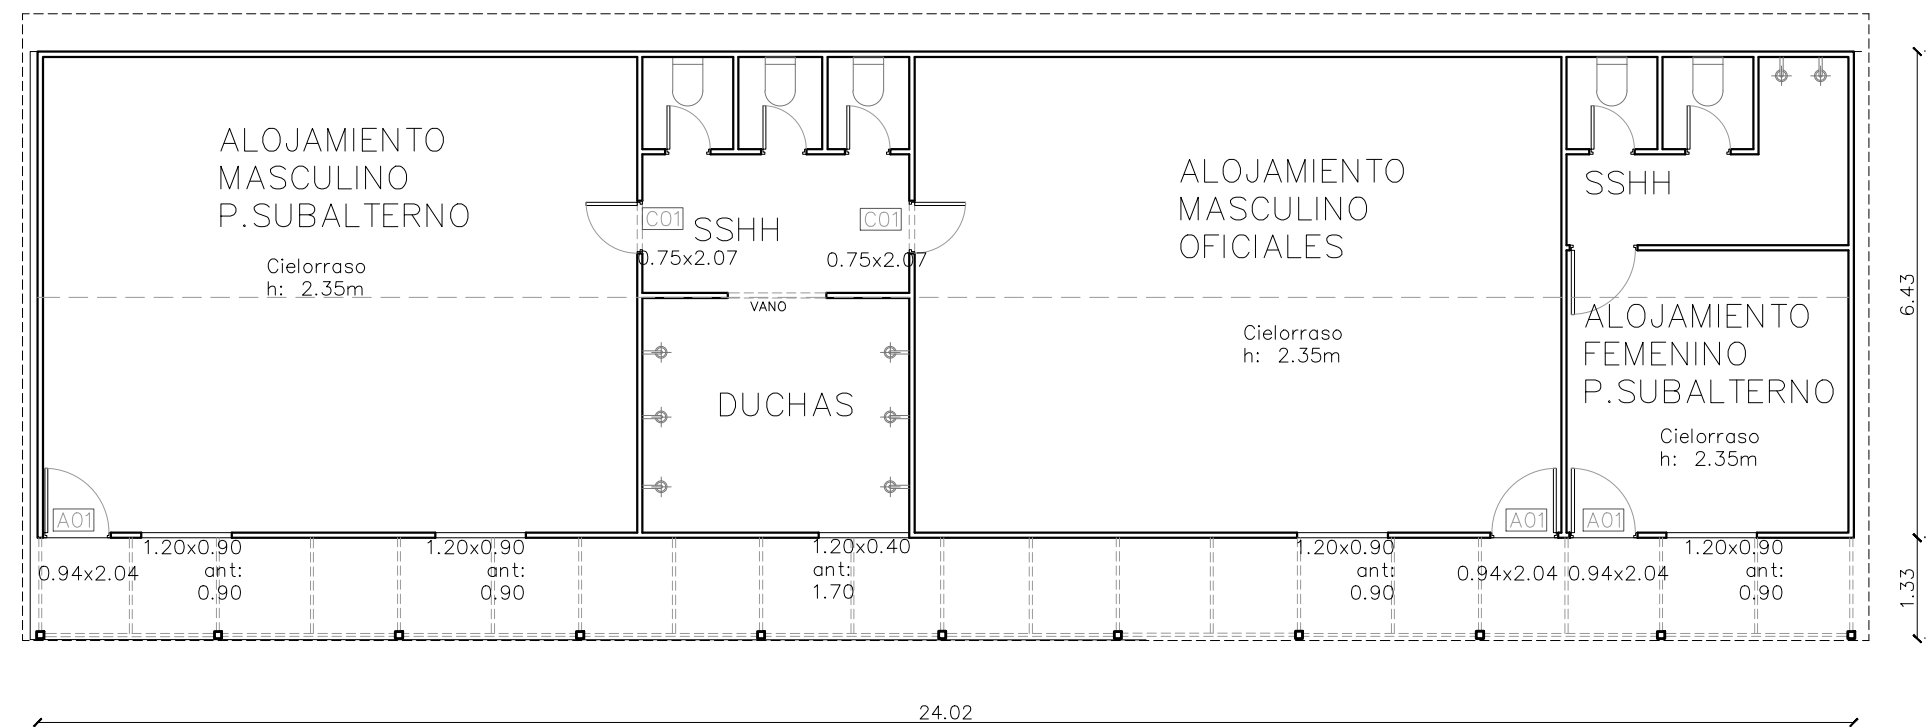


planta barraca 1  
esc. 1/100

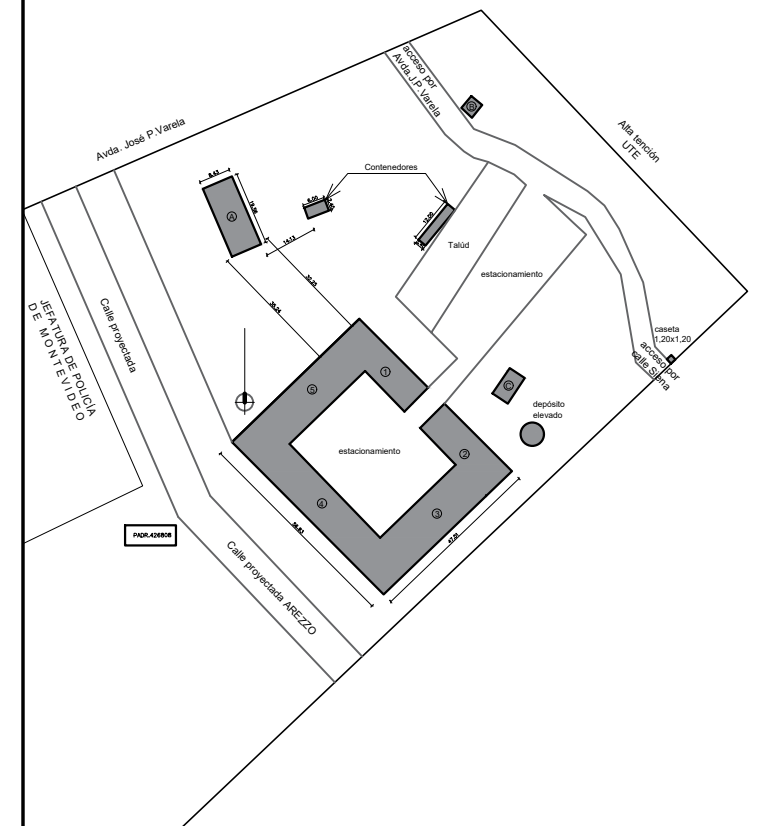

planta barraca 2  
esc. 1/100

## MINISTERIO DEL INTERIOR

### AREA DE INFRAESTRUCTURA

#### DEPARTAMENTO DE PROYECTOS DE ARQUITECTURA

DIRECCION: MERCEDES 993 PISO 3 MONTEVIDEO - URUGUAY  
TEL.: 152 4012  
TEL/FAX.: 152 4136



RECAMBIO DE TECHOS- GRUPO GEO  
OBRA

DEPENDENCIA

LAMINA: PLANTAS BARRACAS

ESCALA: 1.100

FECHA: DICIEMBRE 2023

REVISIÓN: R1

# A1

Nº DE LAMINA