


<div>ÁREA DE INFRAESTRUCTURA</div> <div>DEPARTAMENTO DE PROYECTOS DE ARQUITECTURA</div> <div>MERCEDES 993 - PISO 3 - MONTEVIDEO, URUGUAY - TEL: 2030 4012 - 2030 4136</div>	OBRA		LÁMINA: PLANILLA DE ABERTURA		A1
	BARRACAS GRUPO GEO		ESCALA: 1/25		
			FECHA: DICIEMBRE 2023		
			DIBUJO: REVISIÓN:		
	DEPENDENCIA		FIRMAS		Nº DE LÁMINA
		GUARDIA REPUBLICANA			

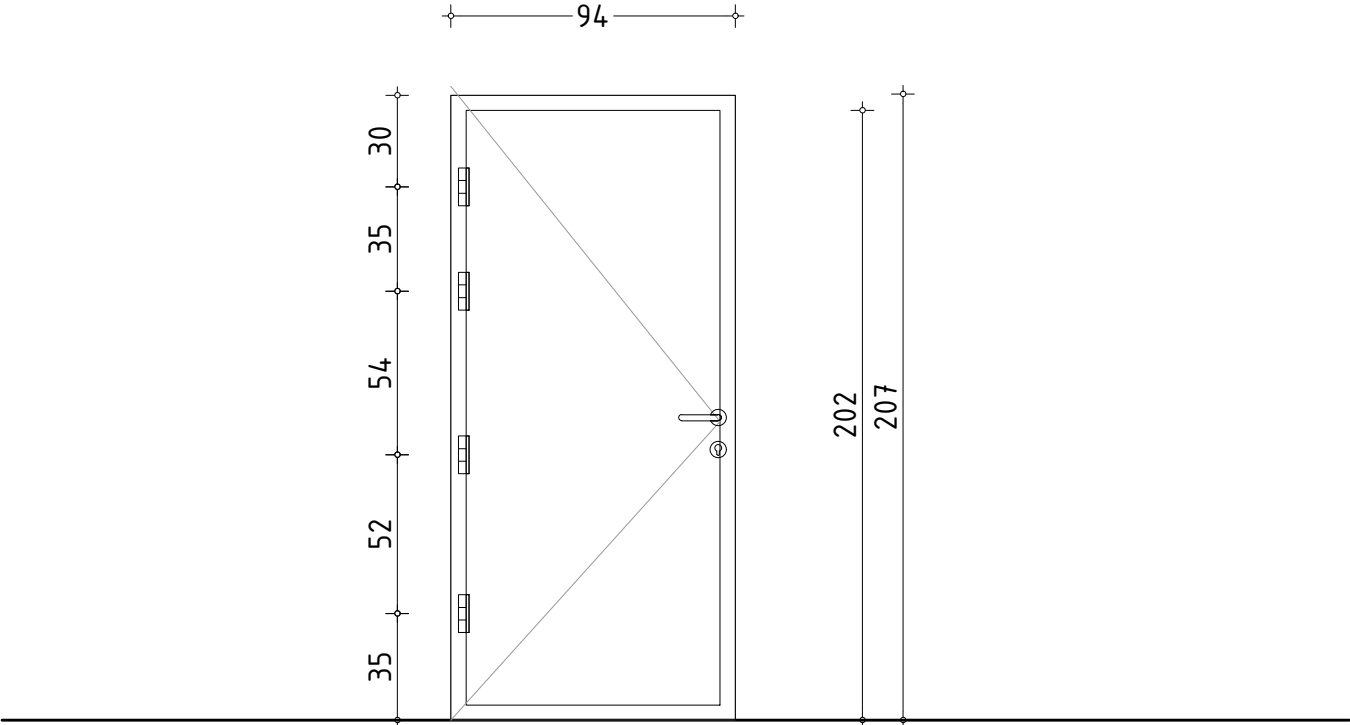

TIPO	A01	PUERTA BATIENTE C / PAÑOS FIJOS	CANT.	5	UBICACION: ACCESO BARRACAS
------	-----	---------------------------------	-------	---	----------------------------

MARCO	TIPO	SERIE PROBBA			
	ANCLAJE	TORNILLOS DE A. INOX. / GRAPAS	COLOCACION	EN SECO	

HOJA	ESTRUCTURA	SERIE PROBBA, según cálculo de abertura			
	TABLERO	-			

TERMINACION Anodizado natural					
VIDRIOS	TIPO	-			
		CONTRAVIDRIO RECTO c/BURLETE			

HERRAJES	MOVIMIENTO	CANTIDAD	4	TIPO Y MATERIAL	POMELAS ENCOLIZADAS 125mm ALUMINIO ANODIZADO
	CIERRE		1		CERRADURA CROMADA TIPO FONTANA (o similar) CONTRACERRADURA ALUMINIO ANODIZADO NEGRO LECTOR DE ACCESO (AMBOS LADOS)
	MANIOBRA		1		MANIJA ALUMINIO ANODIZADO NEGRO TIPO FONTANA (o similar)

OBSERV.	MEDIDAS SE RECTIFICARÁN EN OBRA. LA PERFILERÍA DEBERÁ CUMPLIR CON NORMA UNIT 1076. EL DIMENSIONADO DE LOS PAÑOS FIJOS DEBERÁ SER EN FUNCIÓN DEL CÁLCULO MÁXIMO ADMISIBLE POR LA SERIE. LAS PUERTAS BATIENTES DEBERÁN INCLUIR RETÉN IMANTADO DE PISO O PARED, SEGÚN CORRESPONDA				
---------	--	--	--	--	--