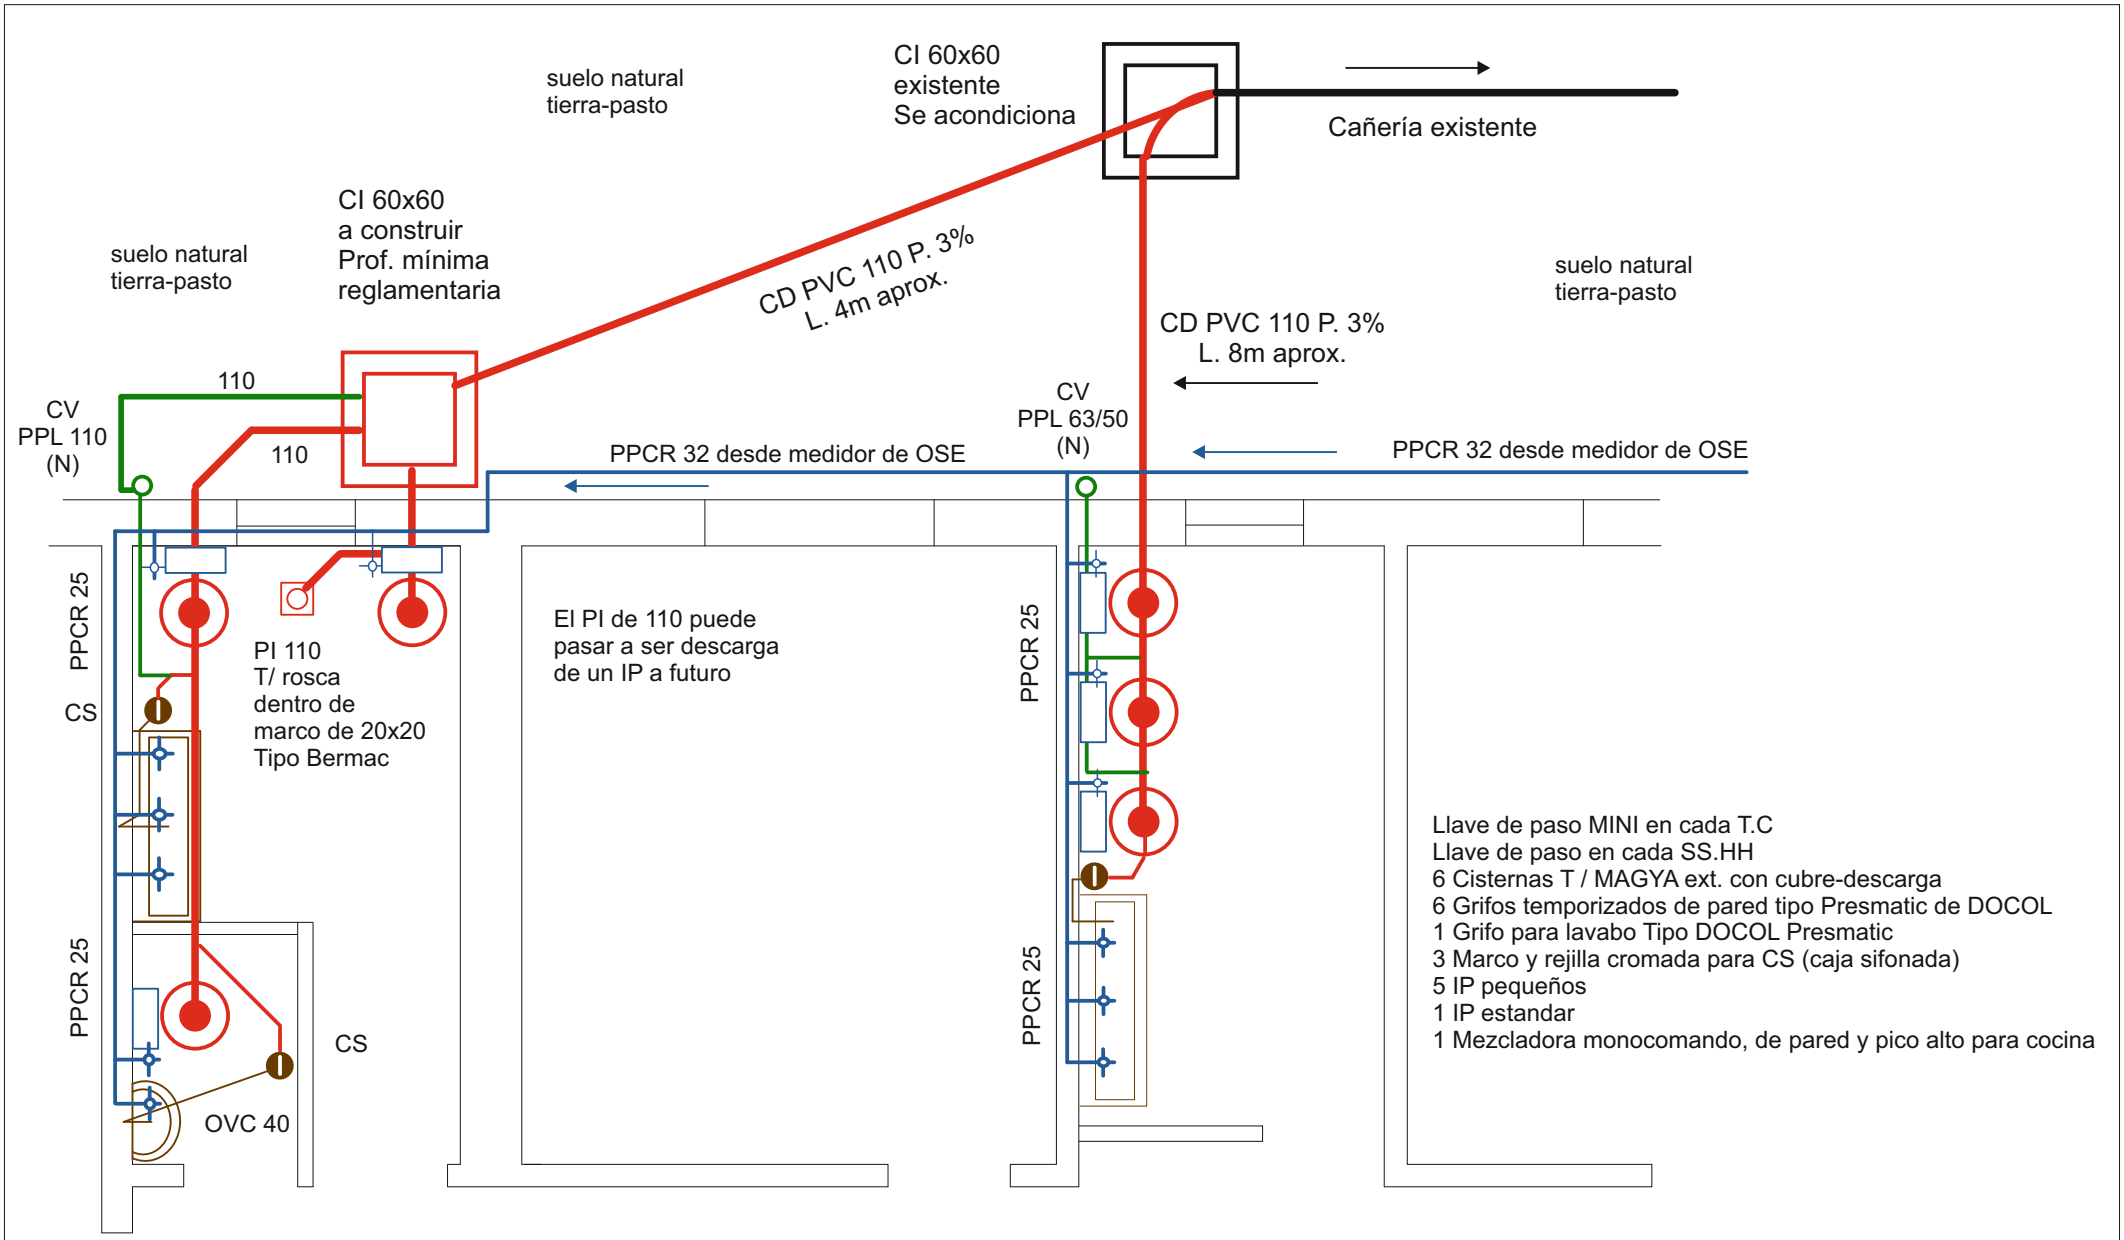

Si bien no se graficó, se indica que el abastecimiento para la mezcladora de cocina será nueva desde el medidor. La nueva tubería de agua caliente será nueva desde misma ubicación de calentador existente. LL/P para la cocina y LL/P para entrada al calentador. Llegada desde medidor en PPCR 25, distribución dentro de cocina en PPCR 20.

ANEP | DIRECCIÓN GENERAL DE EDUCACIÓN INICIAL Y PRIMARIA | DIVISIÓN DE MANTENIMIENTO Y OBRAS MENORES

J. N° 298 de Montevideo
Lámina IS 01 Acondicionamiento Sanitario
T.S. Ochoviet 10-2025 ESCALA 1:50