SUB ÍTEMS 1: OFICINA 1 CERRITO 431

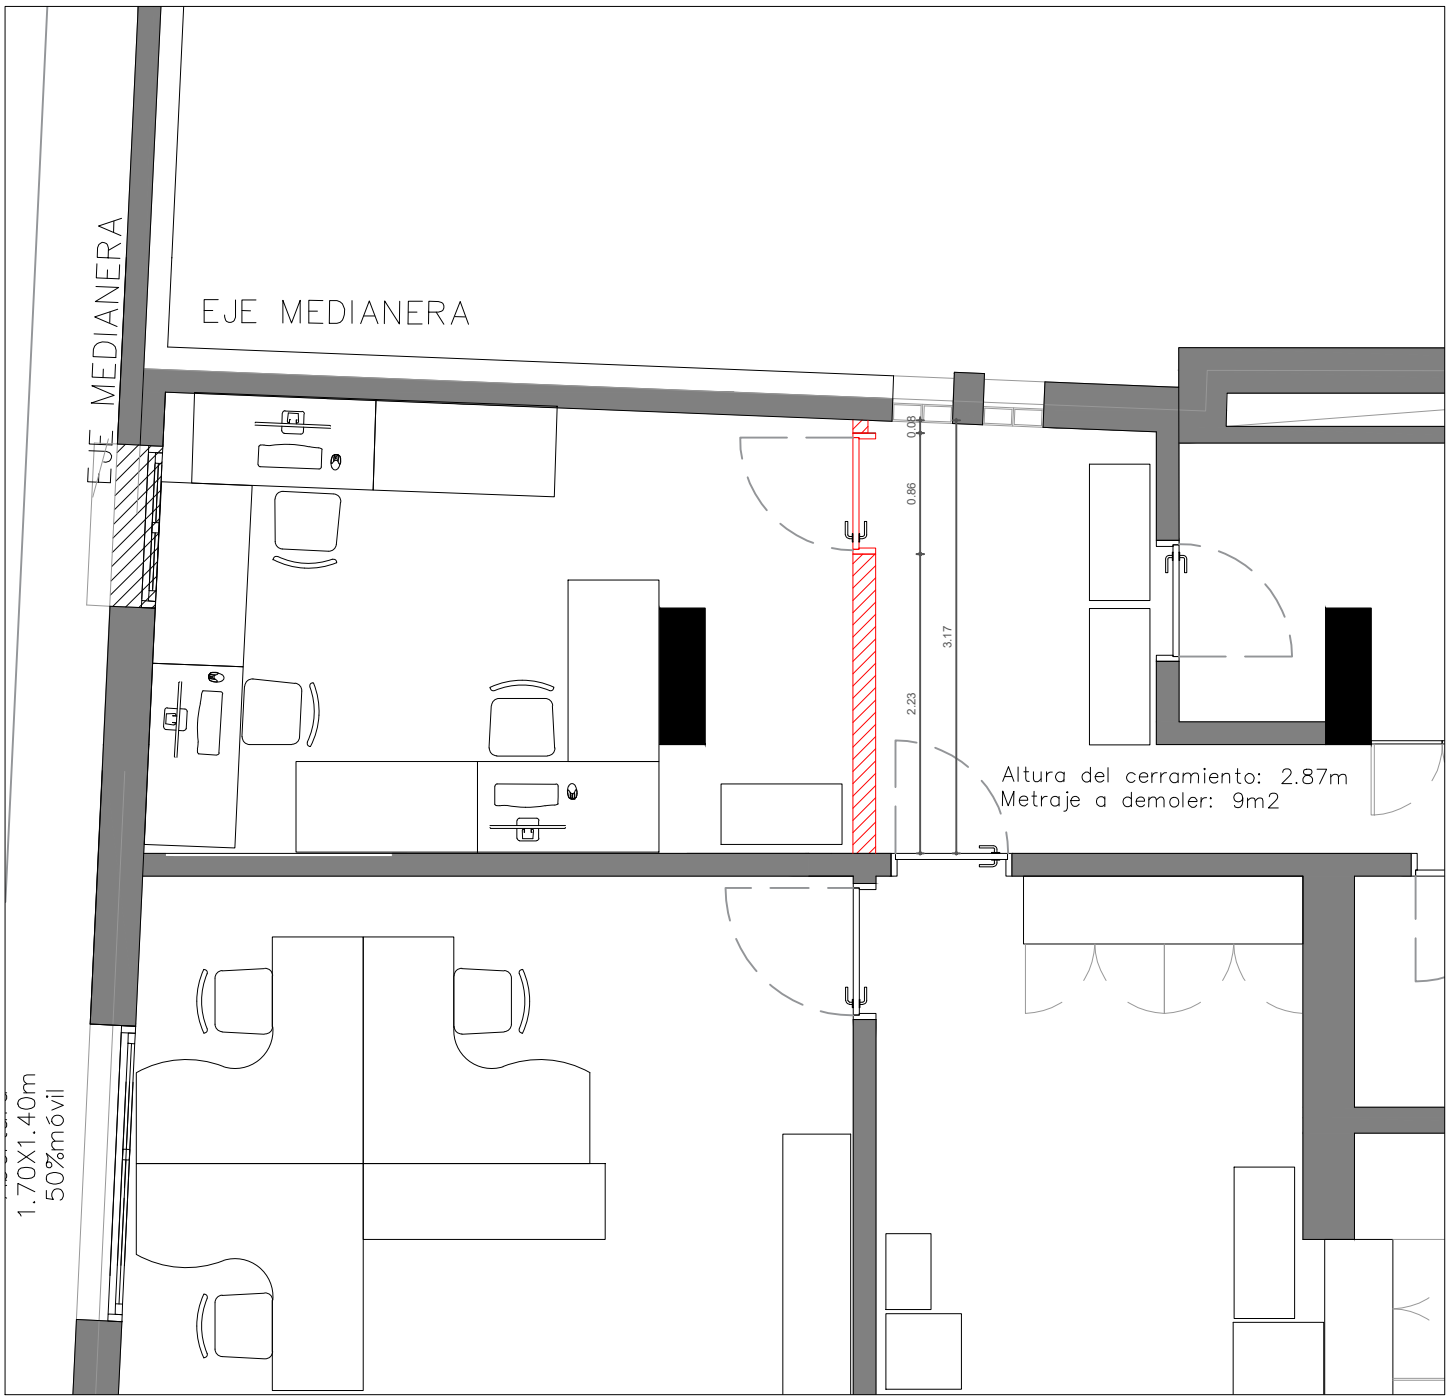

DEMOLICIÓN
Esc 1/50

TABIQUE A DEMOLER

Metraje a demoler: 9m2