SUB ÍTEMS 2: OFICINA 2 CERRITO 431

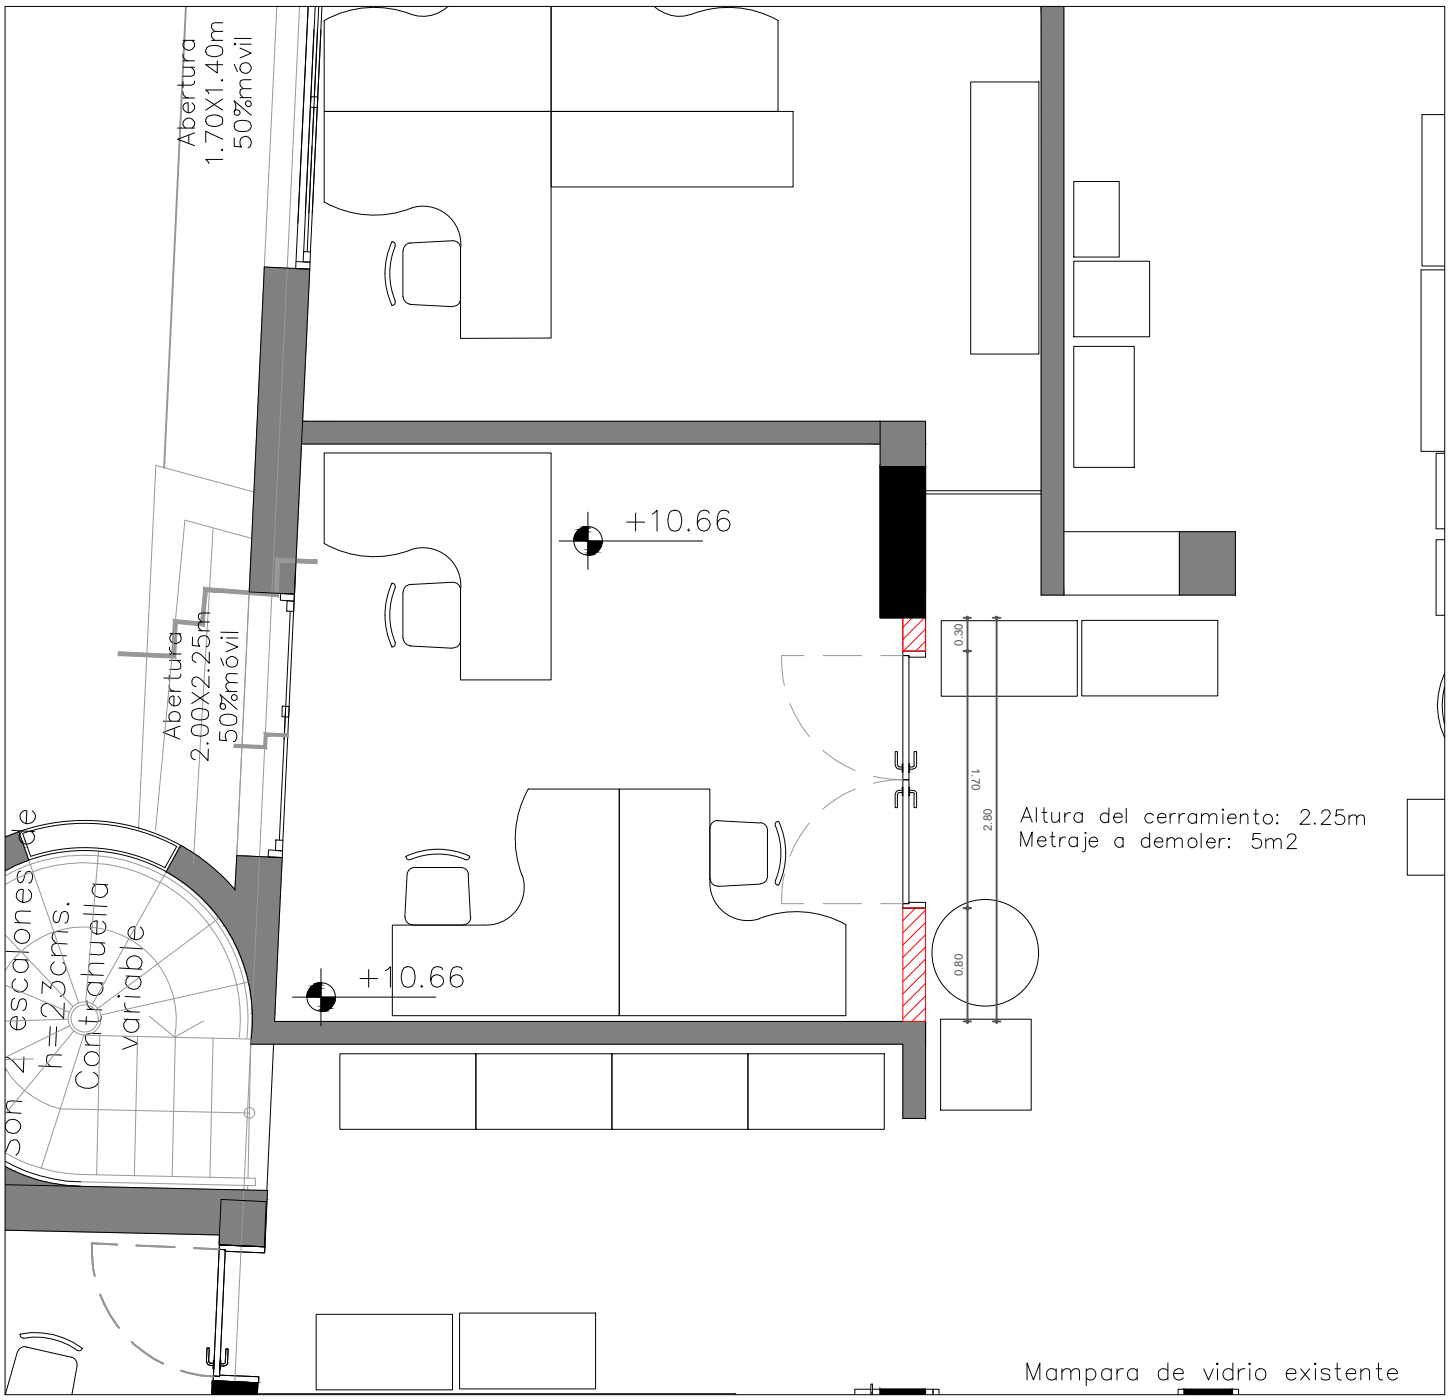

DEMOLICIÓN
Esc 1/50

TABIQUE A DEMOLER

Metraje a demoler: 5m2