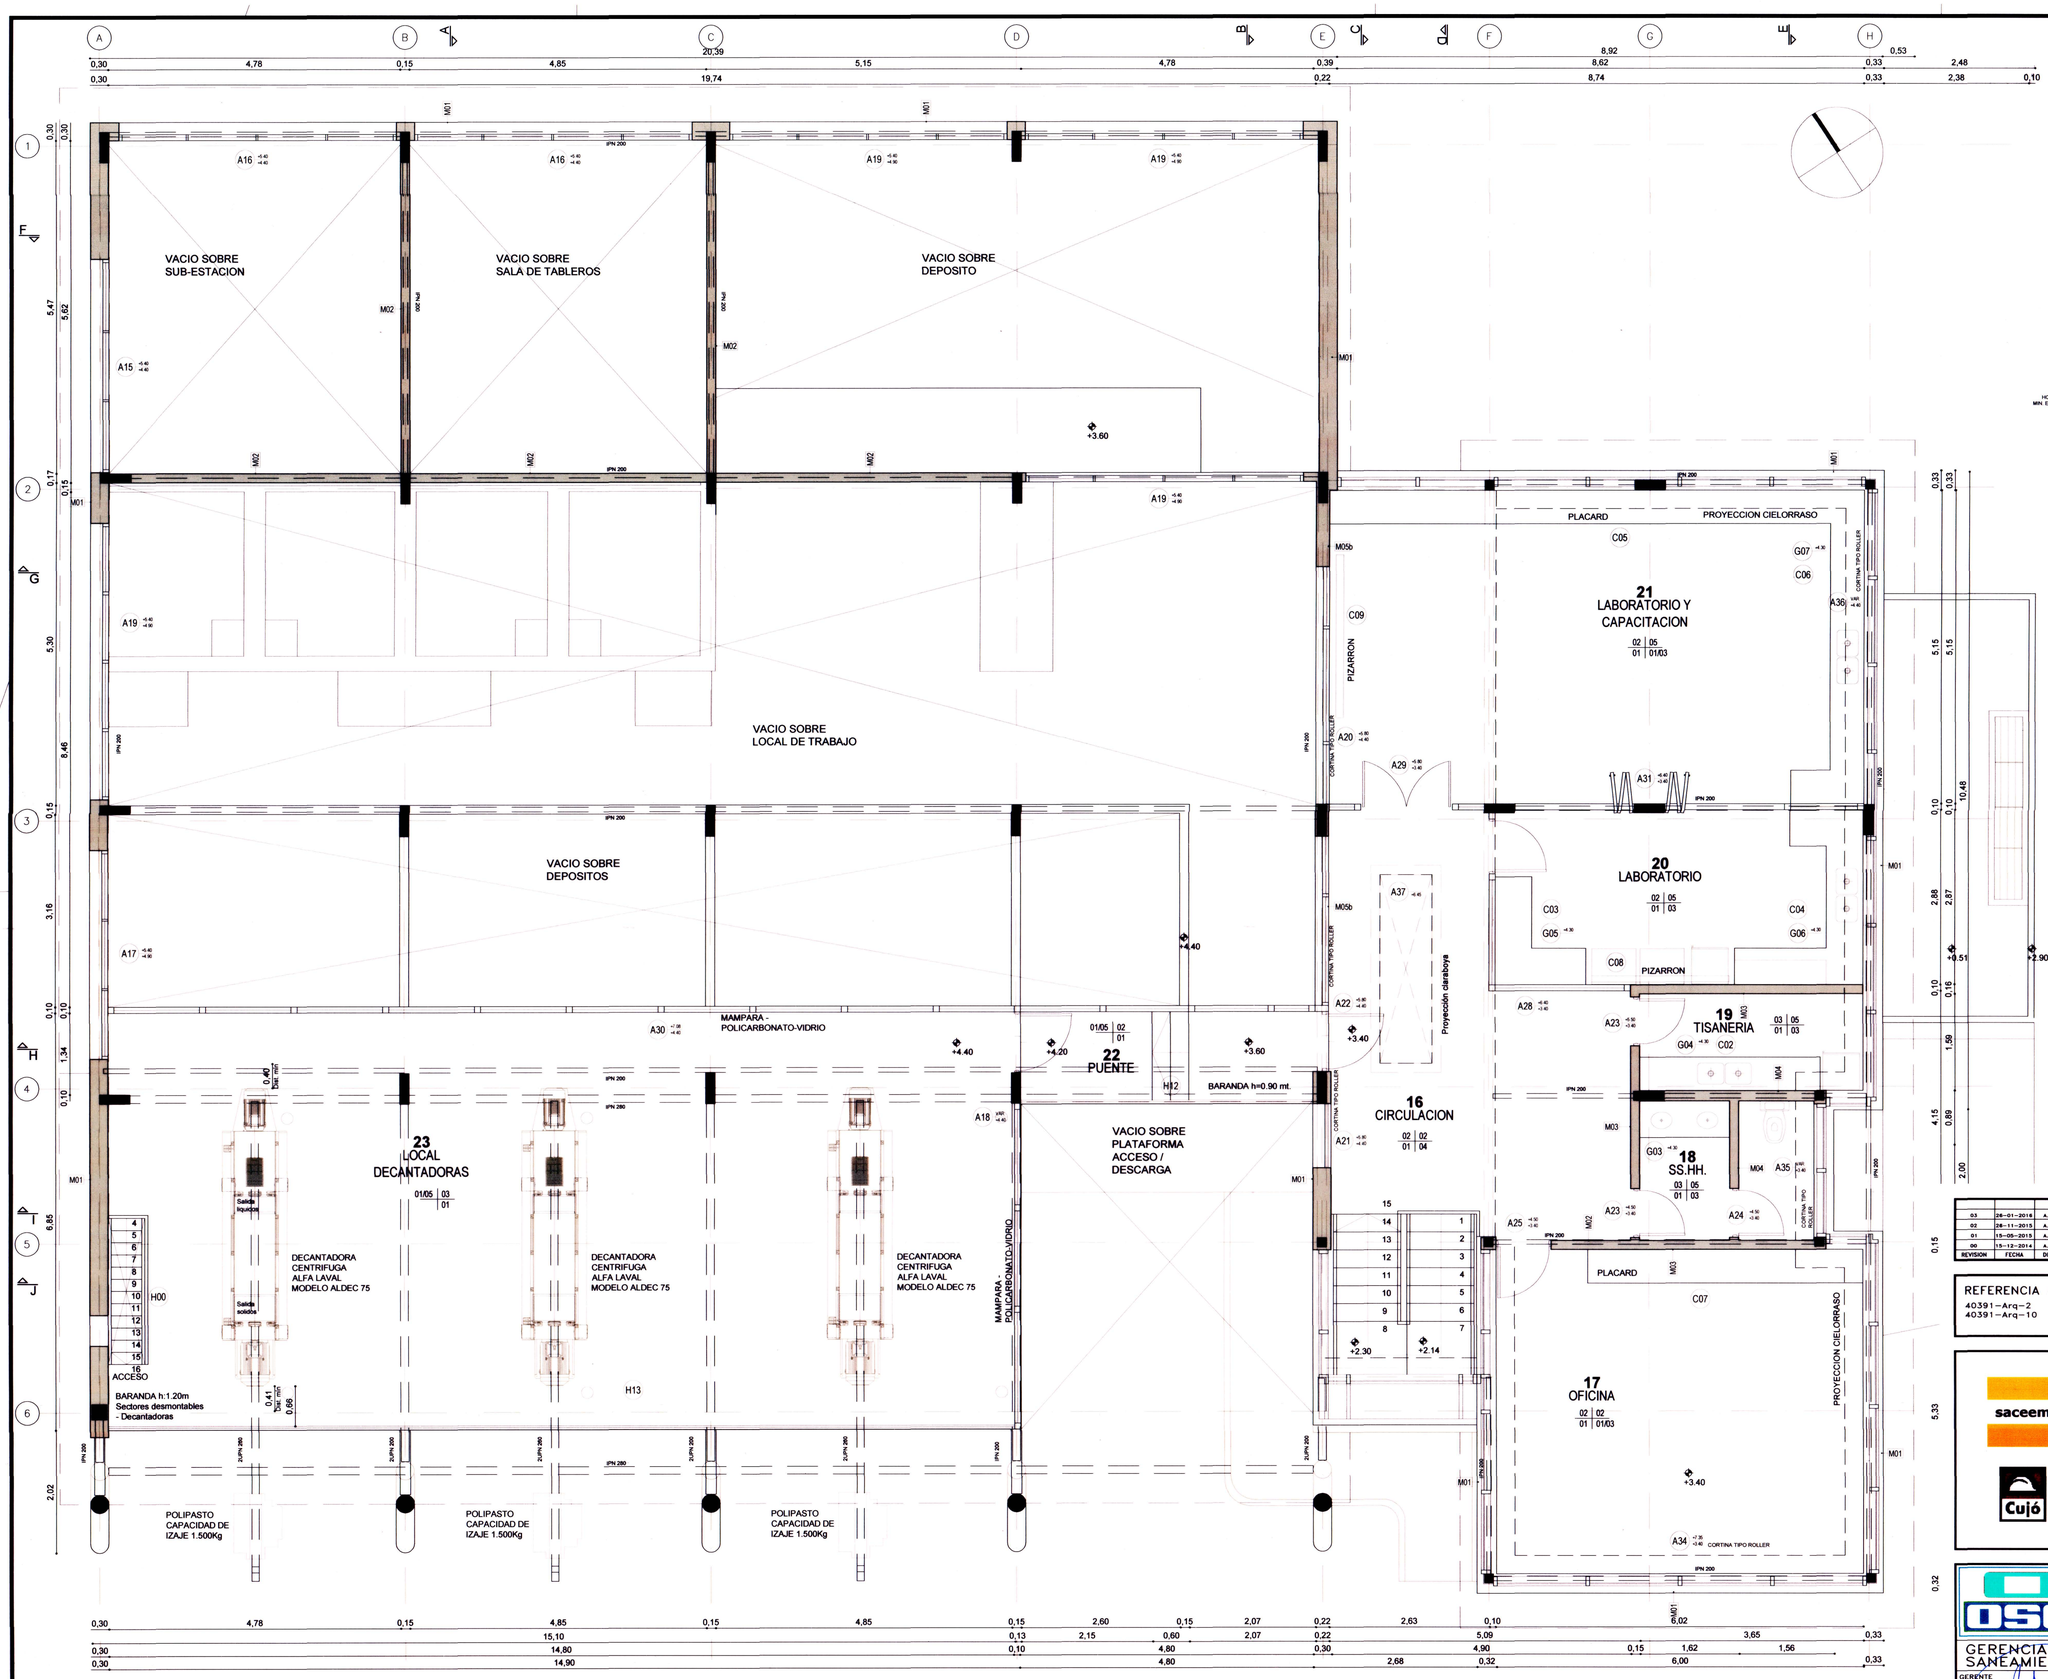

MUROS TIPO Esc. 1:10

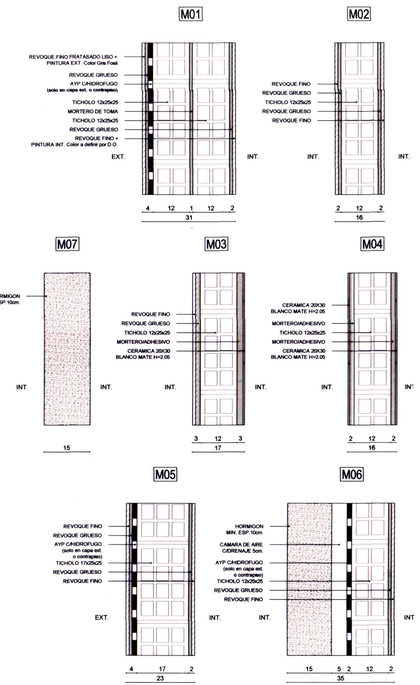

CUADRO DE TERMINACIONES

PISO	MURO
ZOCALO	CIELORRASO

PISO

1- HORMIGON MORTERO DE CEMENTO RODILLADO
2- PORCELANATO ANTIDESLIZANTE 60x60
3- PORCELANATO 30x30 ANTIDESLIZANTE
4- PORTLAND LUSTRADO
5- PINTURA PISO (gris a eleccion del Dir. de Obra)
6- LOSETA H.A. 80x80

MURO

1- HORMIGON VISTO
2- REVOQUE 2 CAPAS
3- REVESTIMIENTO TERMINACION FINA PARA EXTERIORES FRATASADO LISO
4- PORTLAND LUSTRADO
5- CERAMICA 20x30 BLANCO MATE H=2.05
6- PINTURA INTERIOR Color Llamas Azules (Cód. Inca 708G16/0209)
7- PINTURA INTERIOR Color Azul Eterno (Cód. Inca 708G72/0071)
8- PINTURA EXTERIOR Color Gris Fosil (Cód. Inca 30YY56/080)

ZOCALO

1- PORCELANATO IGUAL A L PISO H=10cm.
2- ZOCALO SANITARIO

CIELORRASO

1- ISODEC 2000
2- HORMIGON VISTO PINTADO
3- CIELORRASO AMETRONG 60x60
4- REVOQUE PARA CIELORRASO
5- ALERO METALICO S/DETALLE
6- YESO C/PINTURA PARA CIELORRASO

NOTA:

COTA REFERENCIA ±0.00
IGUAL A COTA DE TERRENO +32.70

REVISIÓN	FECHA	DIB.	REV.	AP.	DESCRIPCION
03	26-01-2016	A.R.	L.B.	M.P.	AJUSTE DE RÓTULOS PARA ENTREGA FIRMADA A OSE
02	28-11-2015	A.R.	L.B.	M.P.	INCORPORACIÓN DE EQUIPO ALFA LAVAL-ALDEC 75.
01	19-05-2015	A.R.	L.B.	M.P.	REVISIÓN 1 – AJUSTES GENERALES DE PROYECTO (SE MODIFICÓ CONTENIDO DE PLANO).
00	15-12-2014	A.R.	L.B.	M.P.	PRIMERA ENTREGA

REFERENCIA A PLANOS PROYECTO BASE DE OSE
40391-Arq-2
40391-Arq-10

saceem
Cujó

PROYECTO DE DETALLE PARA EJECUCIÓN DE OBRAS

DIBUJÓ: ARQ. ANDREA RIVELLO	ESCALA: 1:50
REVISÓ: ARQ. SILVANA CANCELA	FORMATO: A1
APROBÓ POR SACEEM-CUJÓ: ING. MARCELO PITTAMIGLIO	ARCHIVO DE PUNTAS: saceem-salto.ctb
NOMBRE DE ARCHIVO: 42.672-arq-01 a 11_casa quimica_742-1-pcab-01 a 11.dwg	FECHA: 15-12-2014
JEFE EQUIPO PROYECTO SACEEM-CUJÓ: ING. MARCELO PITTAMIGLIO	PLANO SACEEM-CUJÓ N°: 742-1-PCAB-06 / Rev.03

OSE
GERENCIA DE SANEAMIENTO
GERENTE: ING. RAUL PAIS
TRATAMIENTO DE AGUAS RESIDUALES
JEFE: ING. JULIO RASZAP

ADMINISTRACION DE LAS OBRAS SANITARIAS DEL ESTADO

CIUDAD: SALTO	DEPARTAMENTO: SALTO

ESTACION DE DEPURACION
OFICINAS-C. QUIMICA-SUB. PLANTA ALTA
PLANO PARA EJECUCION DE OBRAS

ARQUITECTO PROYECTISTA: JORGE BURGOS	~~DIRECTOR DE PROYECTO:~~ ING. JULIO RASZAP	FECHA: 26-01-2016
ASISTENTE TÉCNICO: ROSANA PEREIRA	–	ESCALAS: 1/50
		42.672/Arq-06