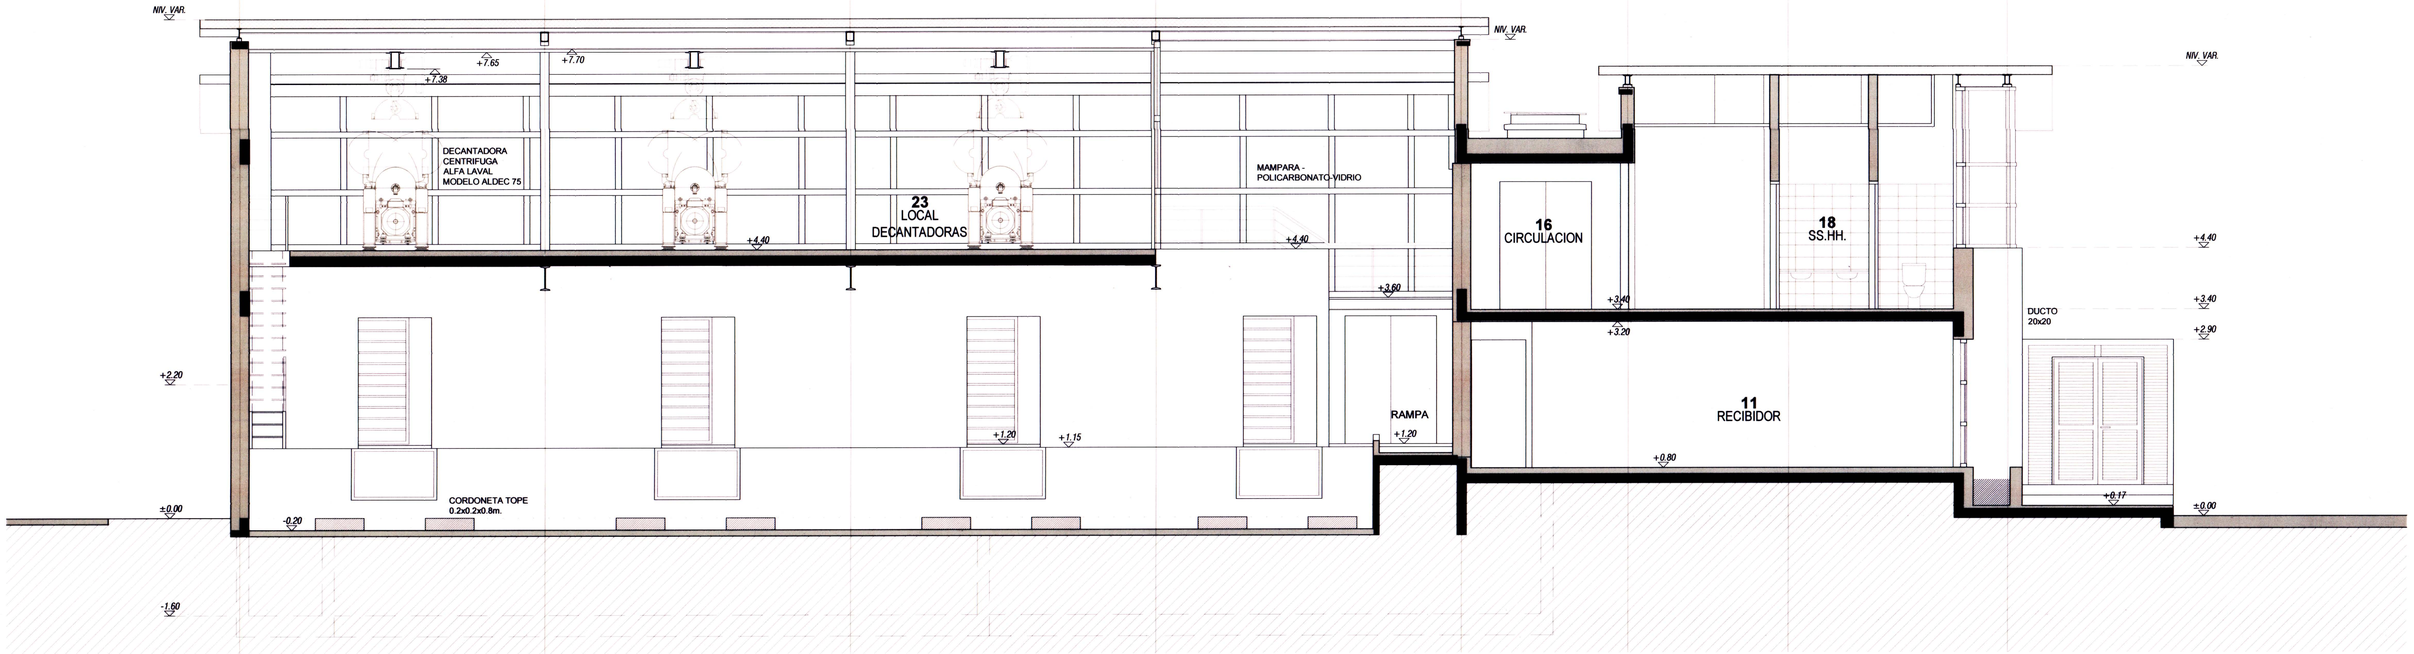

CORTE I - Esc. 1:50

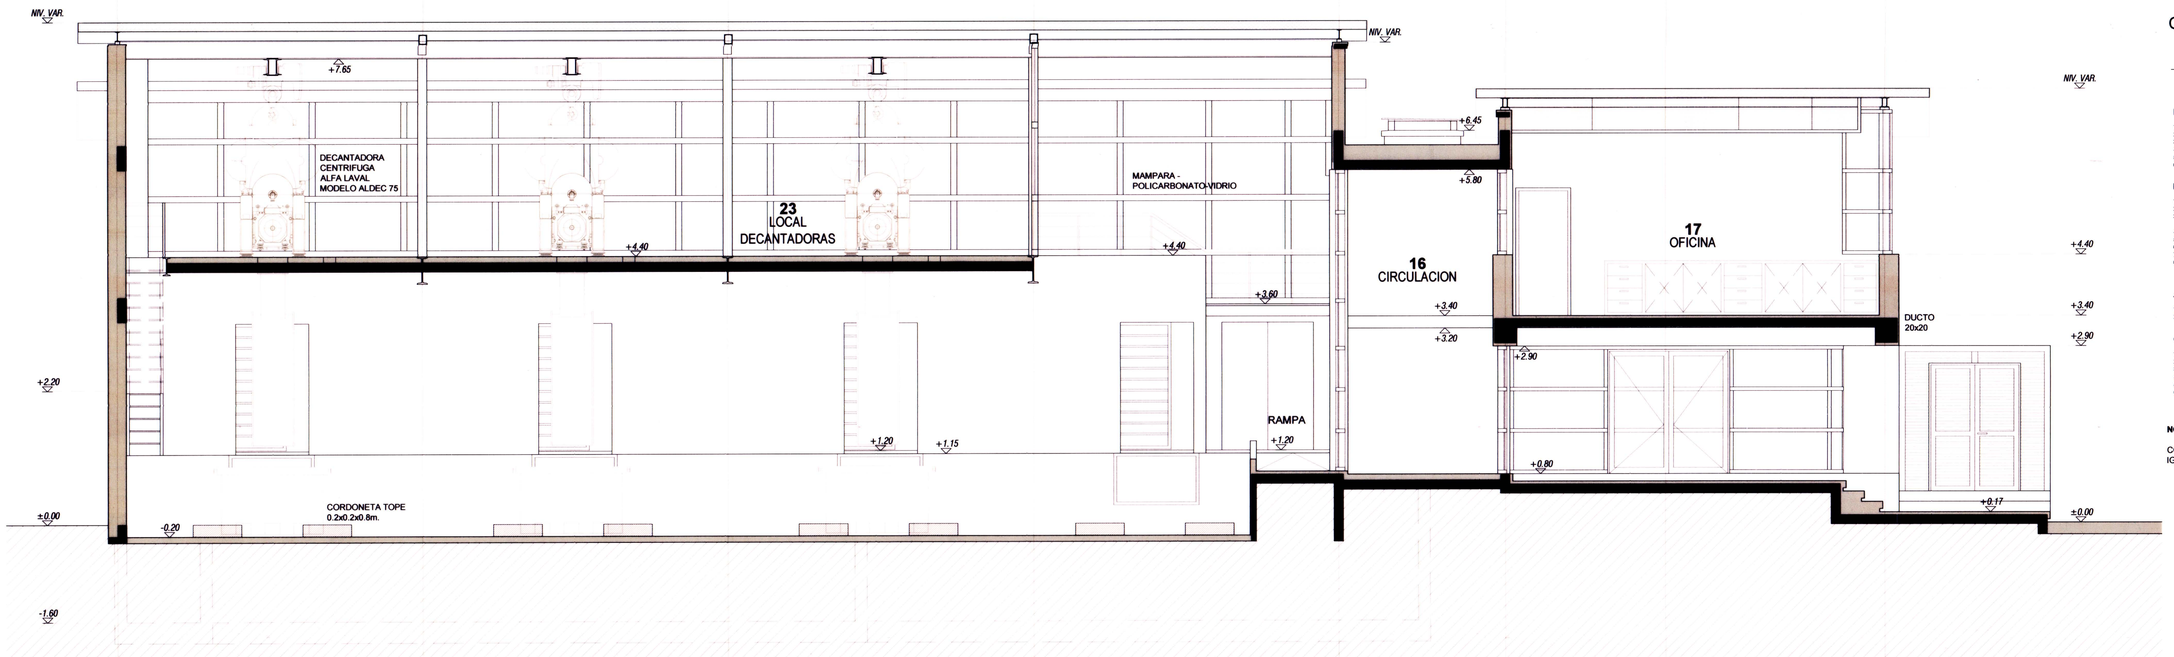

CORTE J - Esc. 1:50

MUROS TIPO Esc. 1:10

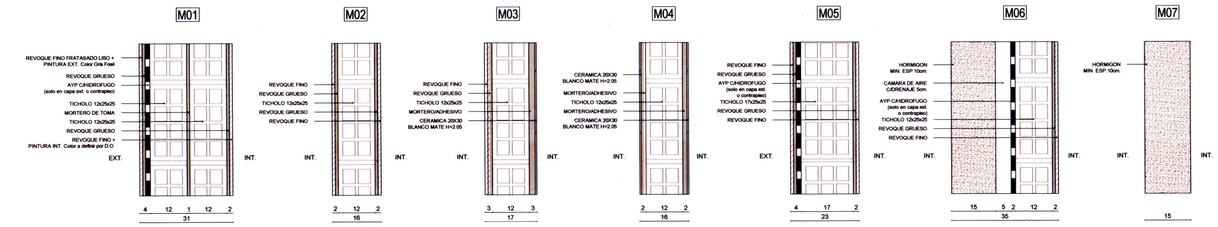

CUADRO DE TERMINACIONES

PISO	MURO
ZOCALO	CIELORRASO

PISO

1- HORMIGON MORTERO DE CEMENTO RODILLADO
2- PORCELANATO ANTIDESLIZANTE 60x60
3- PORCELANATO 30x30 ANTIDESLIZANTE
4- PORTLAND LUSTRADO
5- PINTURA PISO (gris a eleccion del Dir. de Obra)
6- LOSETA H.A. 80x80

MURO

1- HORMIGON VISTO
2- REVOQUE 2 CAPAS
3- REVESTIMIENTO TERMINACION FINA PARA EXTERIORES
FRATASADO LISO
4- PORTLAND LUSTRADO
5- CERAMICA 20x30 BLANCO MATE H=2.05
6- PINTURA INTERIOR Color Llamas Azules (Cód. Inca 708G16/209)
7- PINTURA INTERIOR Color Azul Eterno (Cód. Inca 708/272/071)
6- PINTURA EXTERIOR Color Gris Fosil (Cód. Inca 30YY56/060)

ZOCALO

1- PORCELANATO IGUAL A L PISO H=10cm
2- ZOCALO SANITARIO

CIELORRASO

1- ISODEC 2000
2- HORMIGON VISTO PINTADO
3- CIELORRASO AMSTRONG 60x60
4- REVOQUE PARA CIELORRASO
5- ALERO METALICO S/DETALLE
6- YESO C/PINTURA PARA CIELORRASO

NOTA:

COTA REFERENCIA ±0.00
IGUAL A COTA DE TERRENO +32.70

REVISION	FECHA	DIB.	REV.	AP.	DESCRIPCION
03	26-01-2016	A.R.	L.B.	M.P.	AJUSTE DE ROTULOS PARA ENTREGA FIRMADA A OSE
02	26-11-2015	A.R.	L.B.	M.P.	INCORPORACIÓN DE EQUIPO ALFA LAVAL-ALDEC 75
01	15-05-2015	A.R.	L.B.	M.P.	PRIMERA ENTREGA

REFERENCIA A PLANOS PROYECTO BASE DE OSE
40391-Arq-4

saceem

Cujó

PROYECTO DE DETALLE PARA EJECUCIÓN DE OBRAS

DIBUJÓ: ARQ. ANDREA RIVELLO	ESCALA: 1:50
REVISÓ: ARQ. SILVANA CANCELA	FORMATO: A1
APROBÓ POR SACEEM-CUJÓ: ING. MARCELO PITTAMIGLIO	ARCHIVO DE PUNTAS: saceem-salto.ctb
NOMBRE DE ARCHIVO: 42.672-arq-01 a 11_casa quimica_742-1-pcab-01 a 11.dwg	FECHA: 15-05-2015
JEFE EQUIPO PROYECTO SACEEM-CUJÓ: ING. MARCELO PITTAMIGLIO	PLANO SACEEM-CUJÓ Nº: 742-1-PCAB-11 / Rev.03

OSE
GERENCIA DE SANEAMIENTO
GERENTE: ING. RAUL PAIS
TRATAMIENTO DE AGUAS RESIDUALES
JEFE: ING. JULIO RASZAP

ADMINISTRACION DE LAS OBRAS SANITARIAS DEL ESTADO

CIUDAD: SALTO | DEPARTAMENTO: SALTO

ESTACION DE DEPURACION

OFICINAS-C. QUIMICA-SUB. CORTES(5)

PLANO PARA EJECUCION DE OBRAS

ARQUITECTO PROYECTISTA: JORGE BURGOS	DIRECTOR DE PROYECTO: ING. JULIO RASZAP	FECHA:	26-01-2016
ASISTENTE TÉCNICO: ROSANA PEREIRA		ESCALAS:	1/50
			42.672/Arq-11