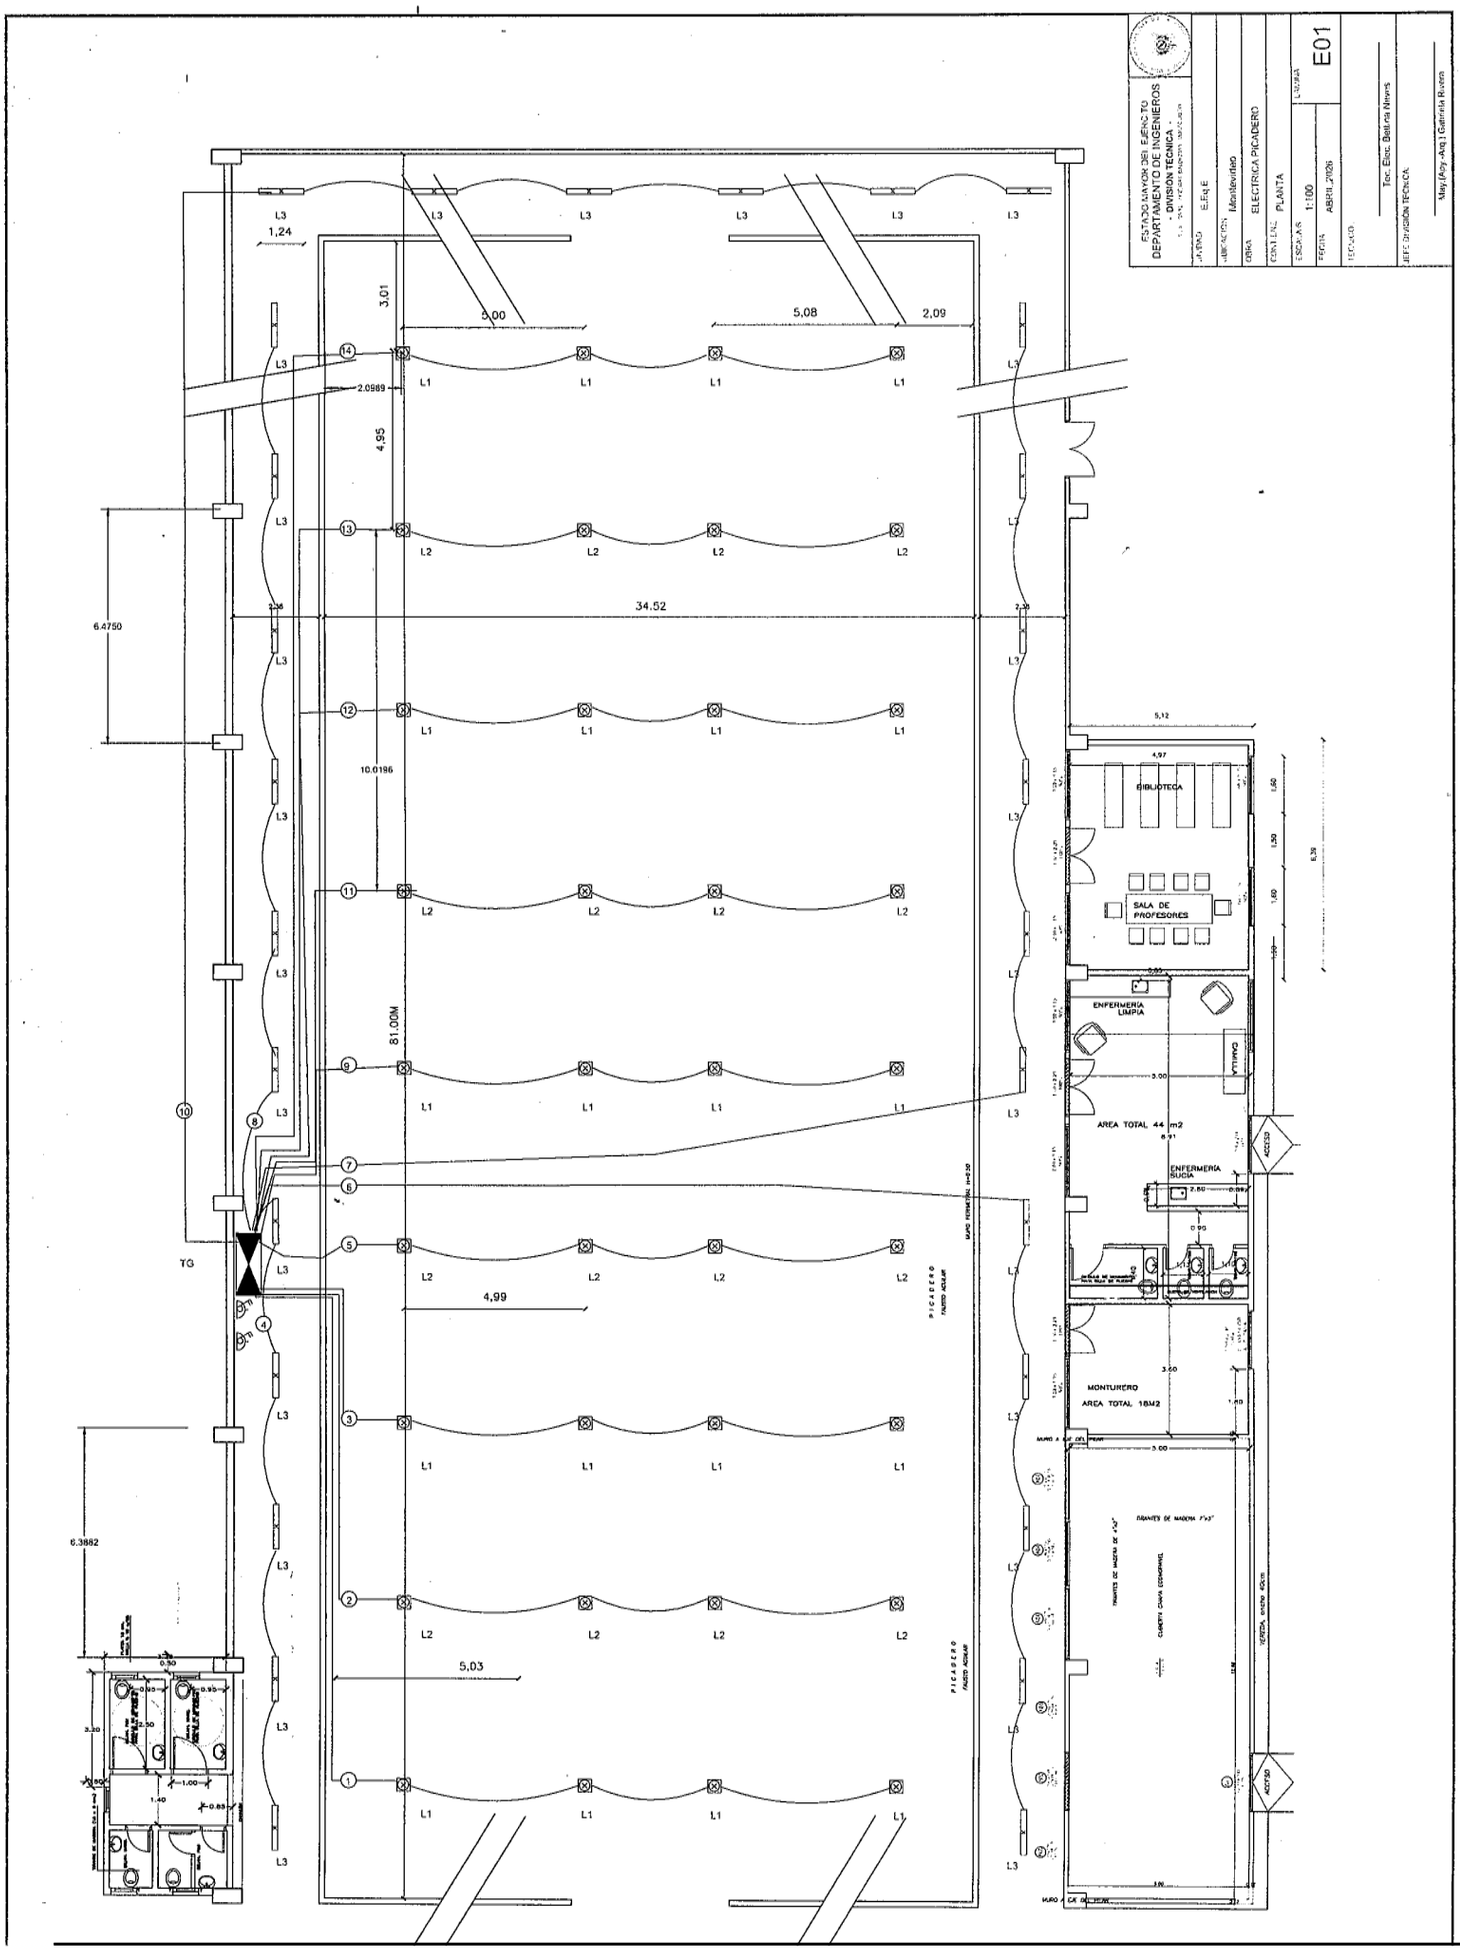
ESTADO MAYOR DEL EJERCITO
DEPARTAMENTO DE INGENIEROS
- DIVISION TECNICA -
E.Esq.E
Montevideo
ELECTRICA PICADERO
PLANTA
1:100
ABRIL 2026
E01
Tnc. Elec. Beatriz Nieves
May.(Arq.-Ing.) Gabriela Rubio
BIBLIOTECA
SALA DE PROFESORES
ENFERMERIA LIMPIA
AREA TOTAL 44 m2
ENFERMERIA SUCIA
MONTURERO
AREA TOTAL 18M2
ACCESO
PICADERO
TG
34.52
5,00
5,08
2,09
4,99
5,03
1,24
3,01
4,95
2.0989
6.4750
10.0196
81.00M
6.3882

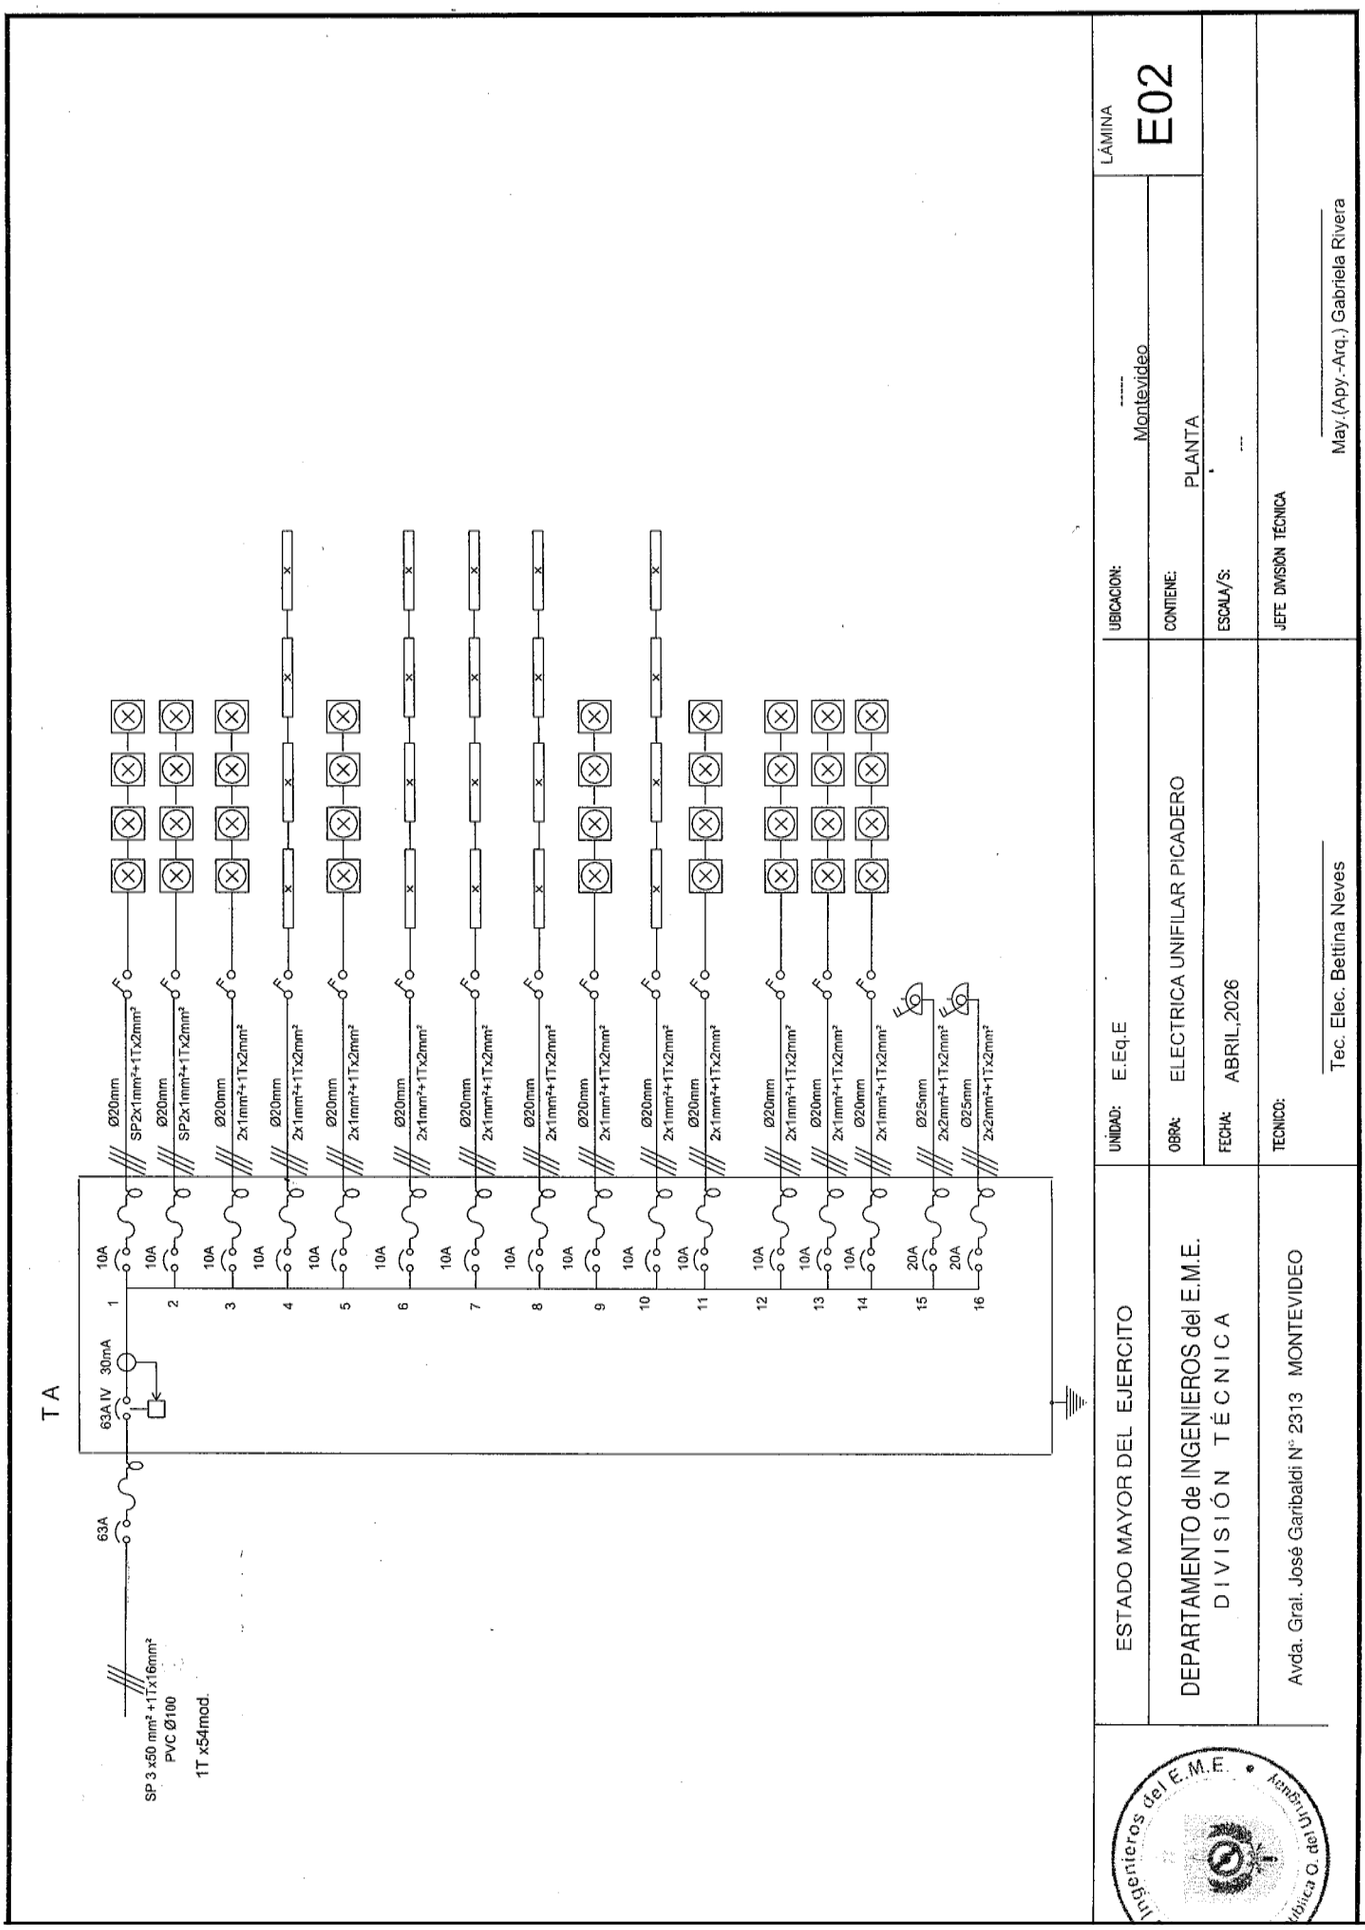
T A
63A
63A IV 30mA
SP 3 x50 mm² +1Tx16mm²
PVC Ø100
1T x54mod.
10A
Ø20mm
SP2x1mm²+1Tx2mm²
2x1mm²+1Tx2mm²
2x1mm²+1Tx2mm²
20A
Ø25mm
2x2mm²+1Tx2mm²
ESTADO MAYOR DEL EJERCITO
DEPARTAMENTO de INGENIEROS del E.M.E.
DIVISIÓN TÉCNICA
Avda. Gral. José Garibaldi N° 2313 MONTEVIDEO
UNIDAD: E.Eq.E
OBRA: ELECTRICA UNIFILAR PICADERO
FECHA: ABRIL,2026
TECNICO:
Tec. Elec. Bettina Neves
UBICACION: ----- Montevideo
CONTIENE: PLANTA
ESCALA/S: ---
JEFE DIVISIÓN TÉCNICA
May.(Apy.-Arq.) Gabriela Rivera
LÁMINA
E02