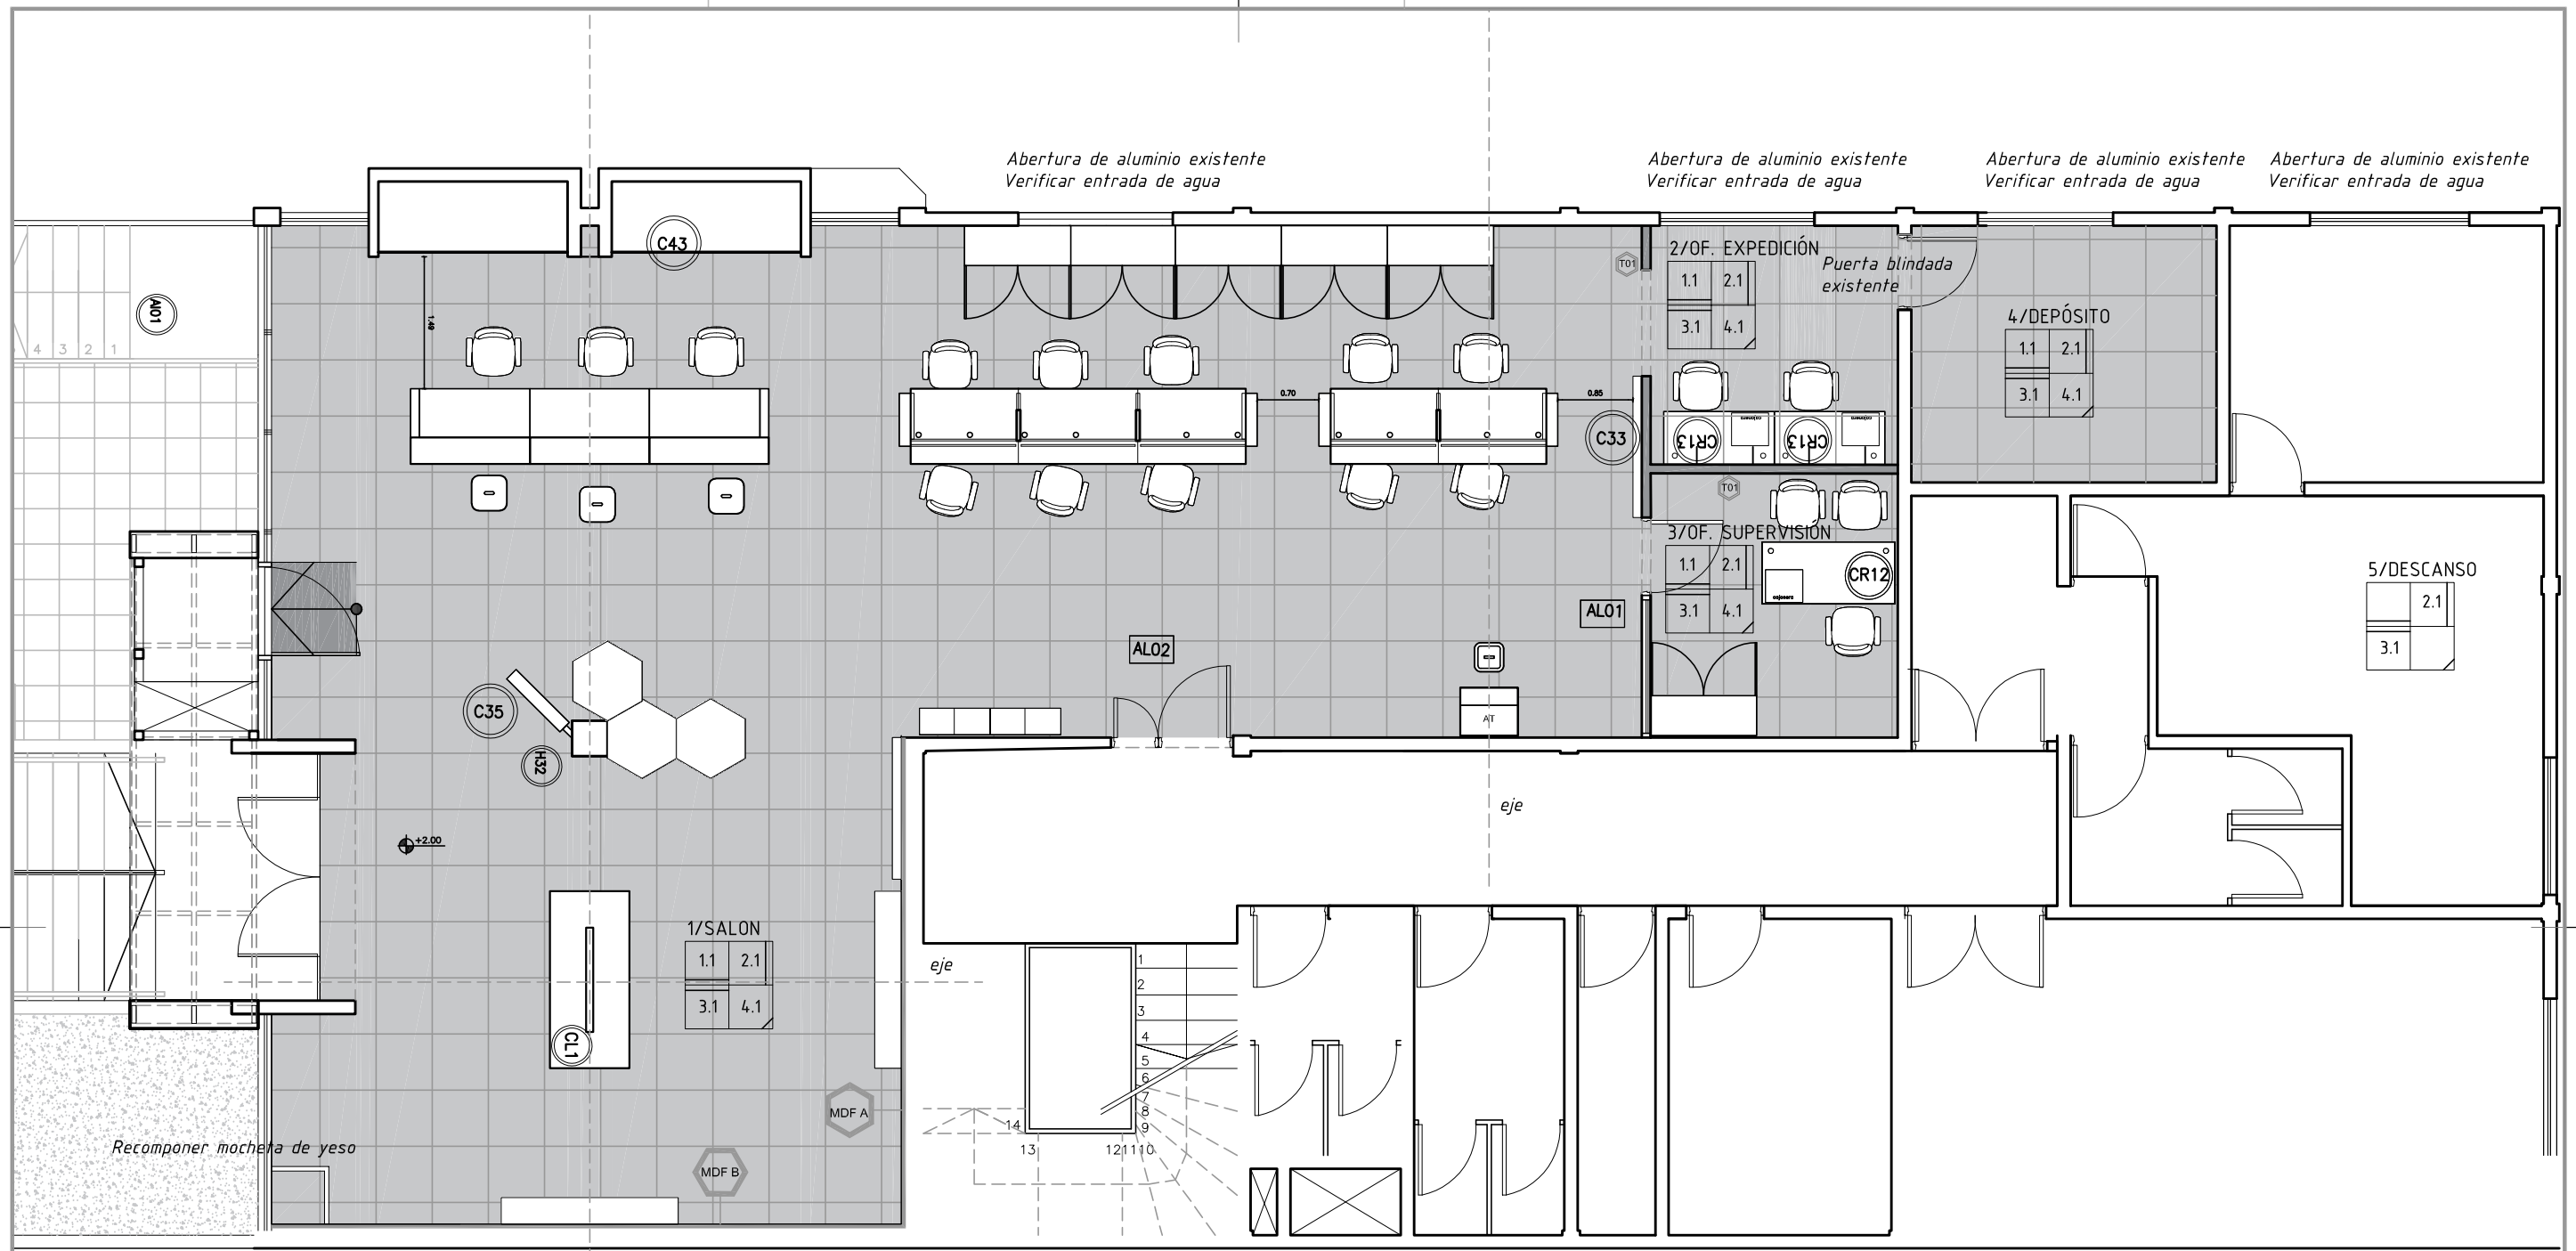

eje

1.n	2.n
3.n	4.n

1.1- Porcelanato 60x60 Similar SOHO GRIS - Interior
2.1- Pintura Latex Lavable color blanco o gris
3.1- Losa hirmigón visto - Resina acrilica incolora
4.1- Zocalos de poliestireno de alta densidad color blanco sección rectangular h: 10cm

T1 TABIQUE DE YESO PLACA SIMPLE c/AISLACION

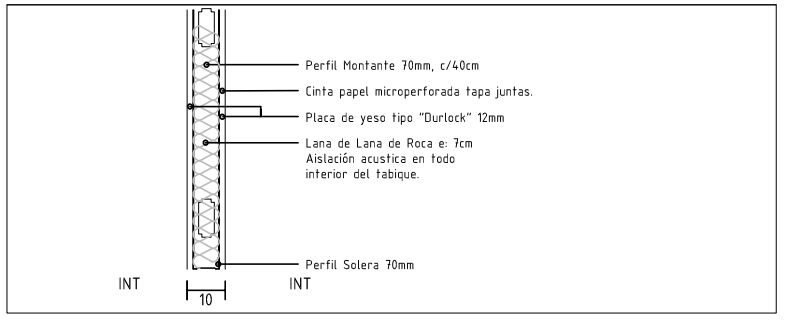

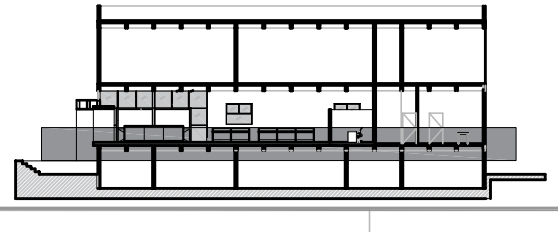

DIVISIÓN ATENCIÓN DE CLIENTES			COORDINACIÓN DE INFRAESTRUTURA	antel
OBRA: Tienda Atlántida				
CONTIENE: Planta Tienda			ESCALA 1/75	lámina A02
PROYECTO Cassarino/ G.Aziz	DIBUJO GA	ARCHIVO	FECHA 07/2026	

+5.58

+3.94

0.00

-3.10

C41

C41

C41

C43

C33

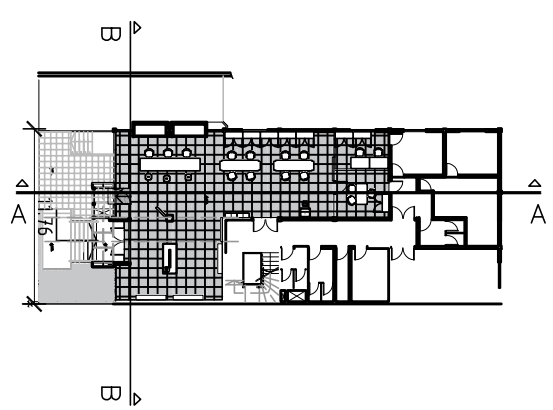

DIVISIÓN ATENCIÓN DE CLIENTES			COORDINACIÓN DE INFRAESTRUTURA			antel
OBRA:	Tienda Atlántida					
CONTIENE:	Corte AA				ESCALA 1/75	lámina A04
PROYECTO	G.Aziz	DIBUJO GA		ARCHIVO	FECHA 07/2026	

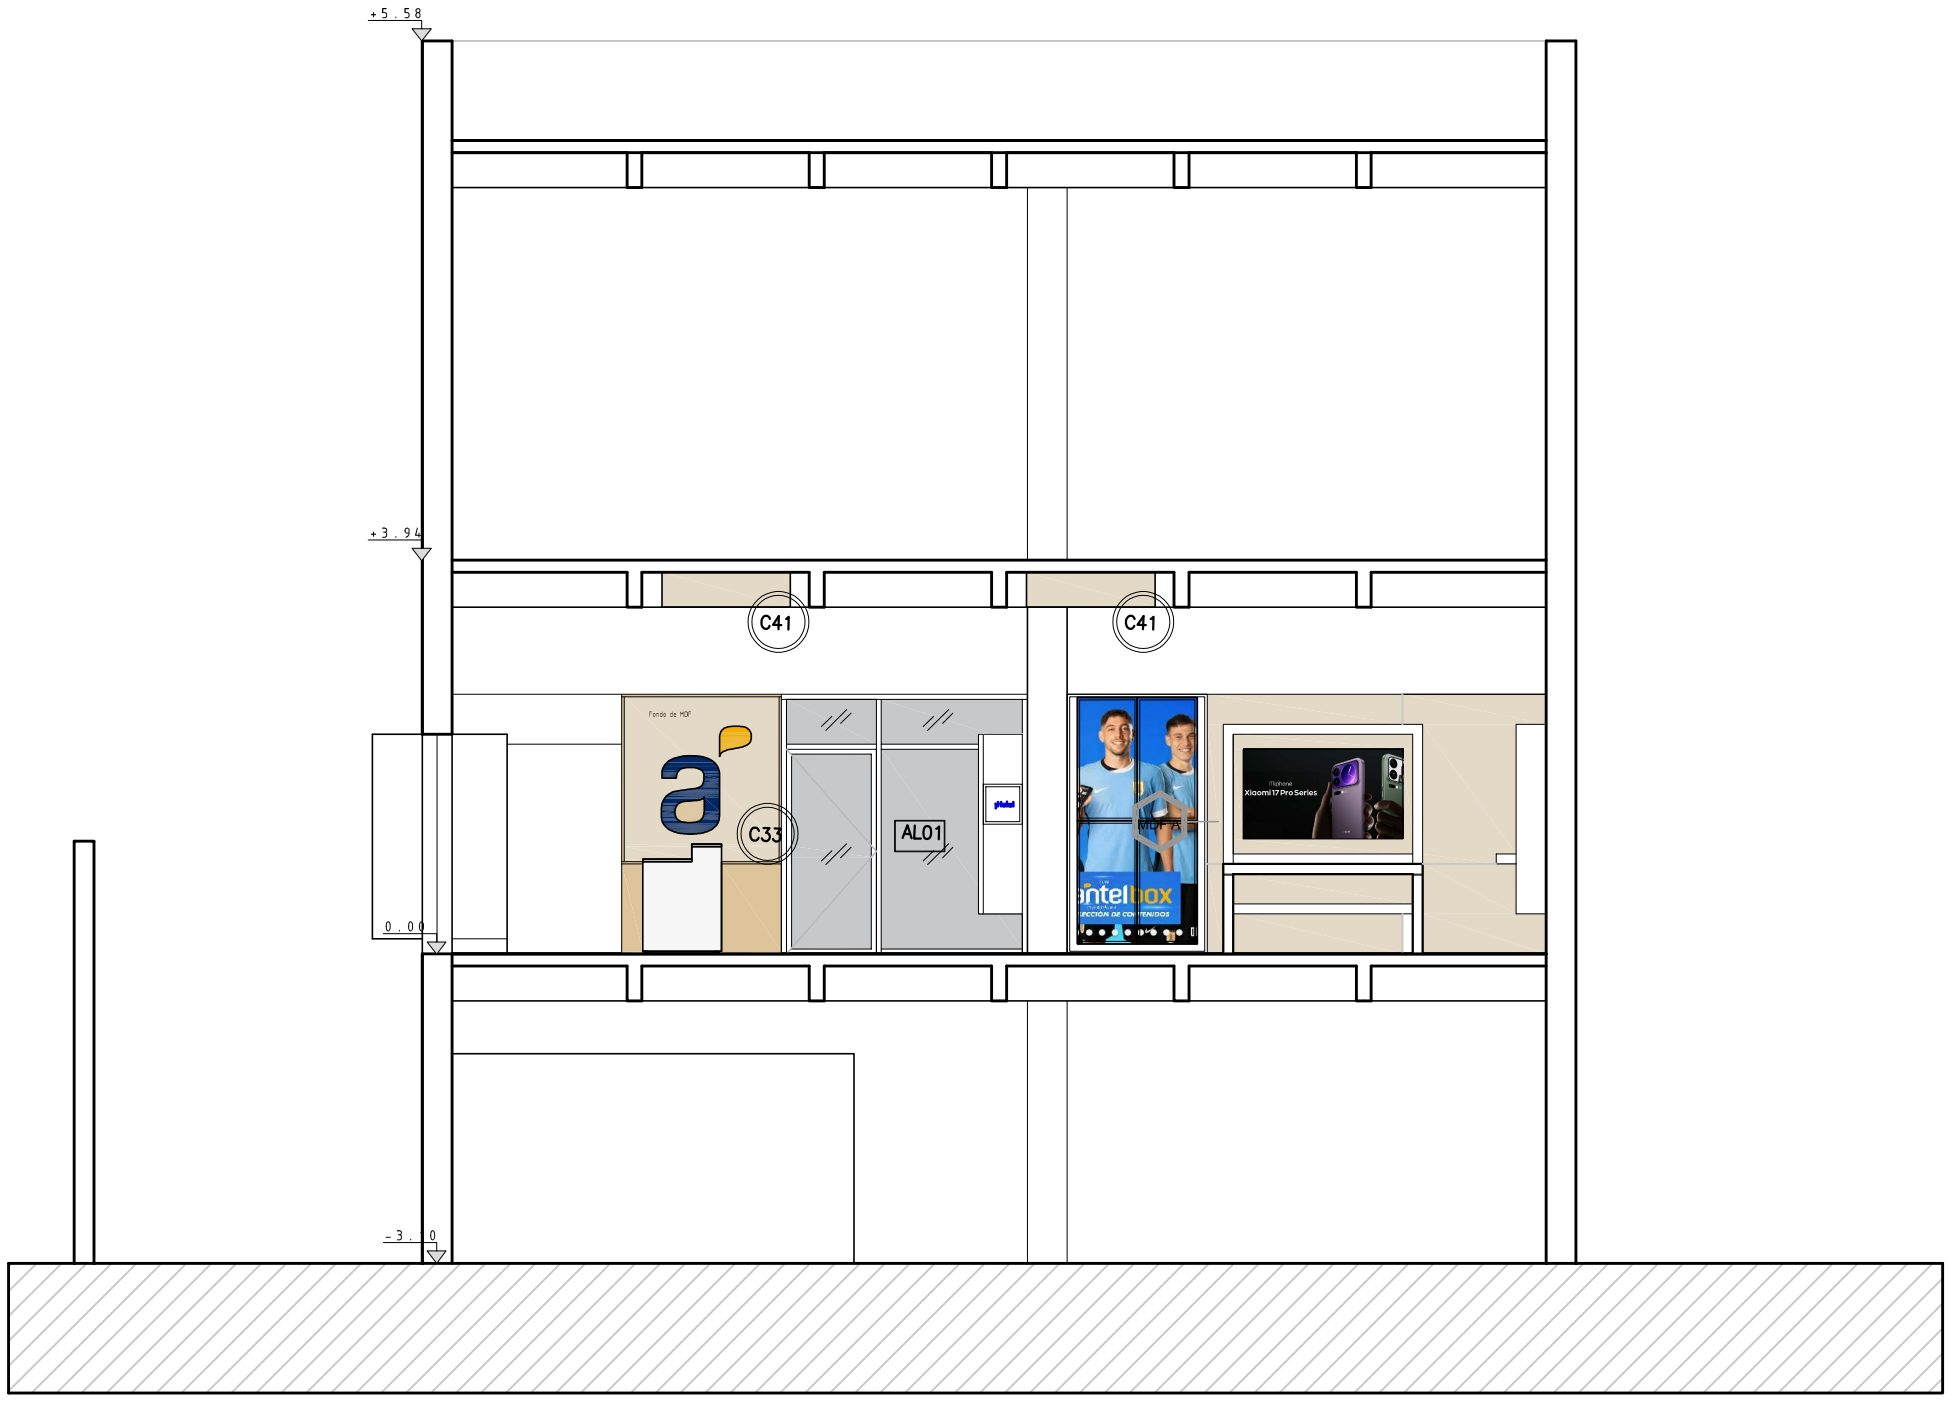

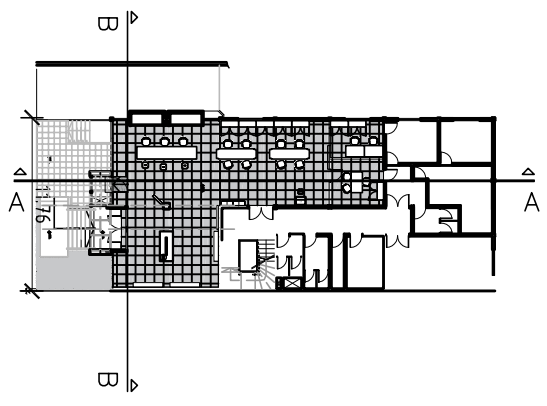

DIVISIÓN ATENCIÓN DE CLIENTES				COORDINACIÓN DE INFRAESTRUTURA	antel
OBRA:	Tienda Atlántida				
CONTIENE:	Corte BB			ESCALA 1/75	lámina A05
PROYECTO	Cassarino/ G.Aziz	DIBUJO GA	ARCHIVO	FECHA 07/2026	

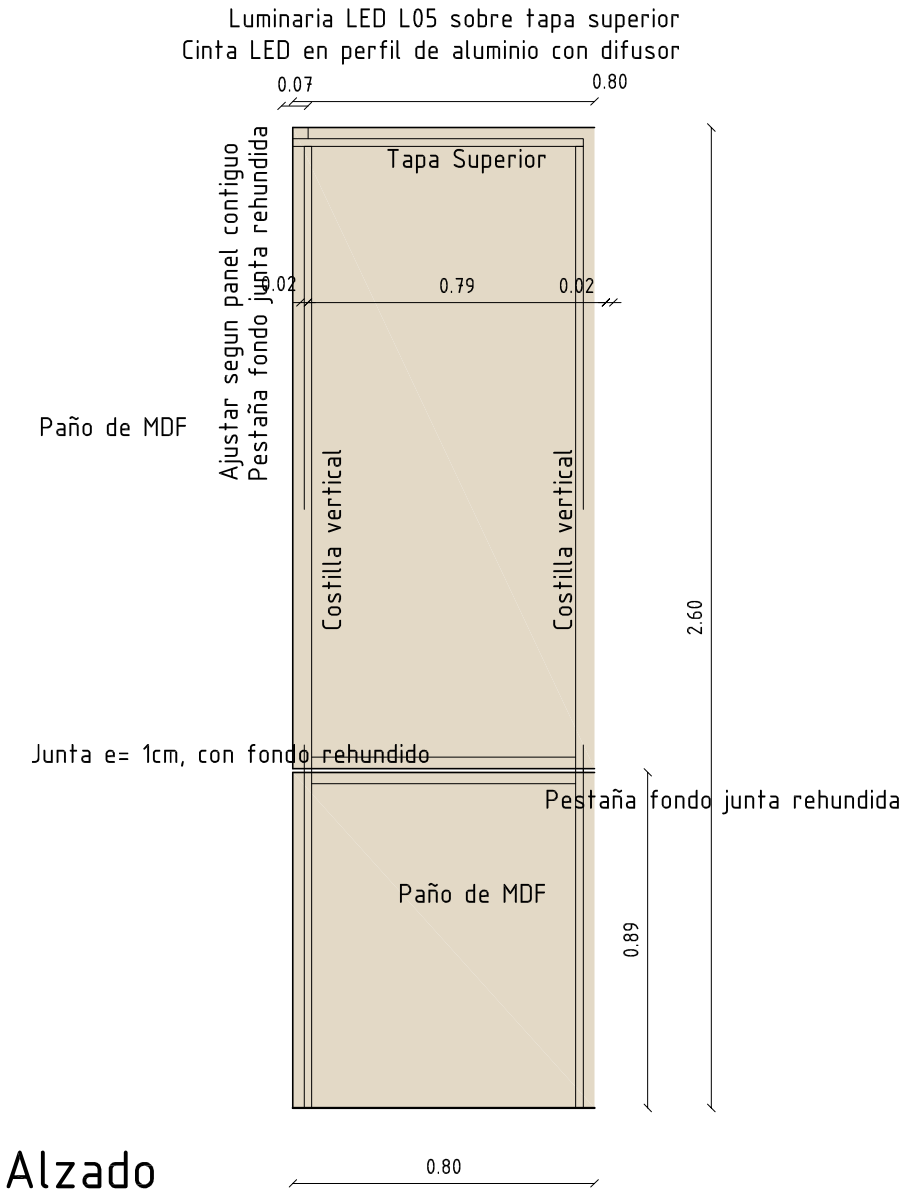

Alzado

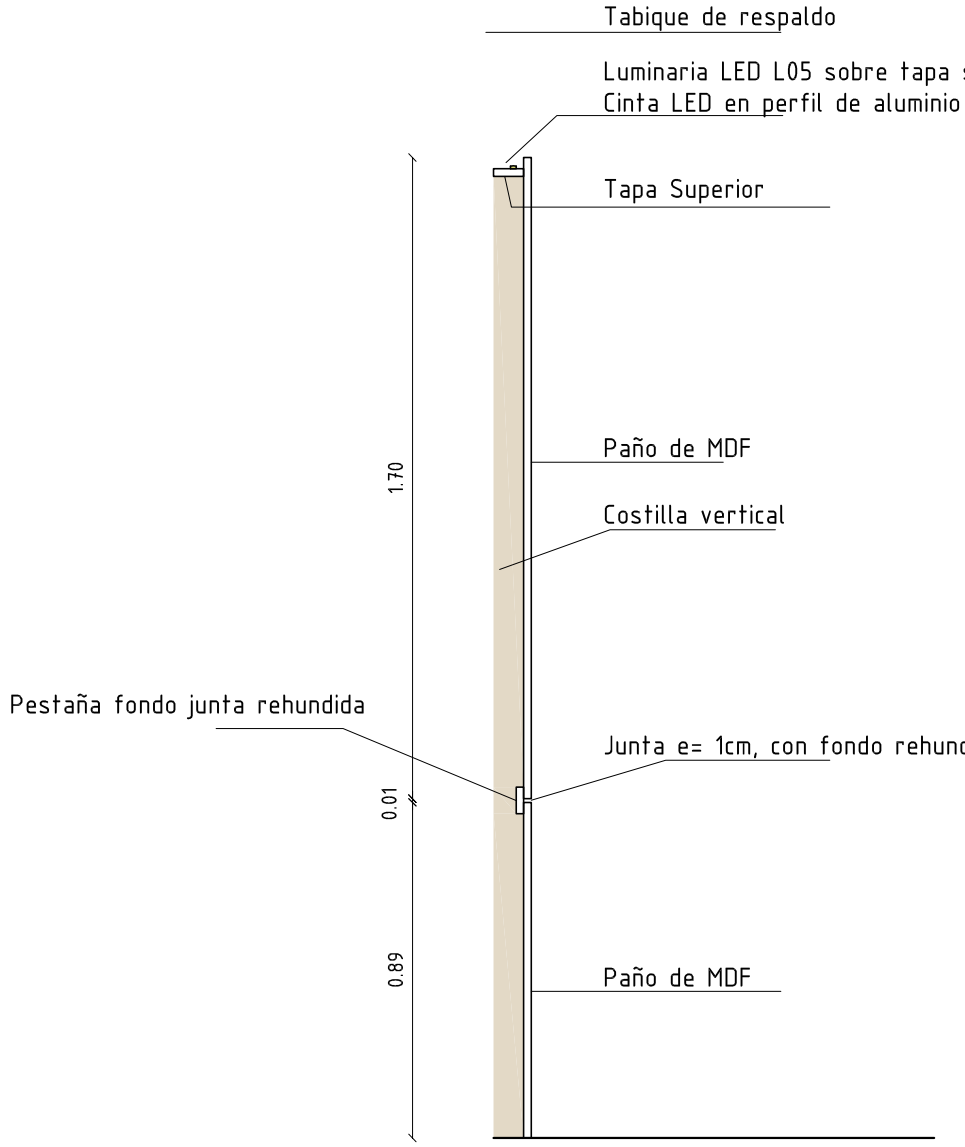

Lateral

Panel Base - Ajuste C30a

MDF EGGER H3433 ST22 PINO ALAND POLAR

- Panel compuesto; dimensiones totales 80cm x 260cm x 10cm
- Placas MDF melamínico e = 18mm, cantos ABS 2mm en todos sus cantos.
- Buña rehundida horizontal entre paños de 1cm de ancho, con placa melamínica de fondo.
- Buña rehundida vertical entre Paneles contiguos de 1cm de ancho, con placa melamínica de fondo
- La estructura y el sistema de montaje del Panel Base asegurarán que el peso descargue en el piso, los tabiques divisorios solo se usarán como fijación horizontal. Definir cada caso junto a D.O.
- Se realizarán calados para instalaciones eléctricas embutidas cuando corresponda.

LED L5
Cinta LED en Perfil Aluminio c/Difusor: 0.8m de largo.

- Cinta LED 10W/m, 480pcs/m, 3000K, 1100Lm/m
- Perfil de aluminio para cinta LED. Difusor en policarbonato, acabado opal satinado.
- Perfil de Empotrar o de Adosar según corresponda.

DIVISION ATENCION DE CLIENTES			INFRAESTRUCTURA DE LOCALES COMERCIALES		antel
OBRA:	Tienda Atlántida				
CONTIENE:	Panel Base C30 - Ajuste "a"			ESCALA 1/20	lámina C30a-1
PROYECTO	CASSARINO	DIBUJO DC	ARCHIVO CODIGO	FECHA junio 2026	

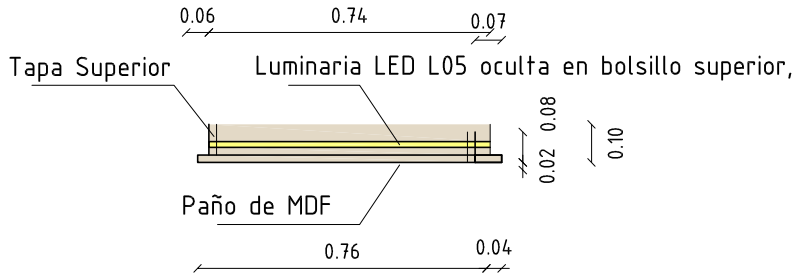

Planta

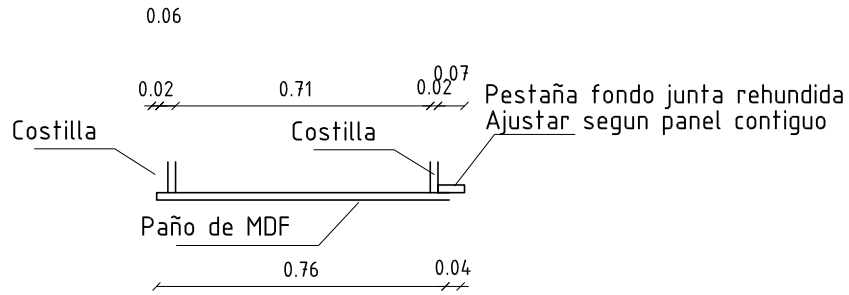

Corte Planta

Cinta LED en Perfil Aluminio c/Difusor, LED L5: 0.8m de largo.

- Luminaria LED 30W, 3000K, Flujo Luminoso 2100lm, vida util 30.000hs.
- Construido en aluminio, con difusor microprismatico opal

DIVISION ATENCION DE CLIENTES			INFRAESTRUCTURA DE LOCALES COMERCIALES		antel
OBRA:	Tienda Atlántida				
CONTIENE:	Panel Base C30 - Ajuste "a"			ESCALA 1/20	lámina C30a-2
PROYECTO CASSARINO	DIBUJO DC	ARCHIVO CODIGO	FECHA junio 2026		

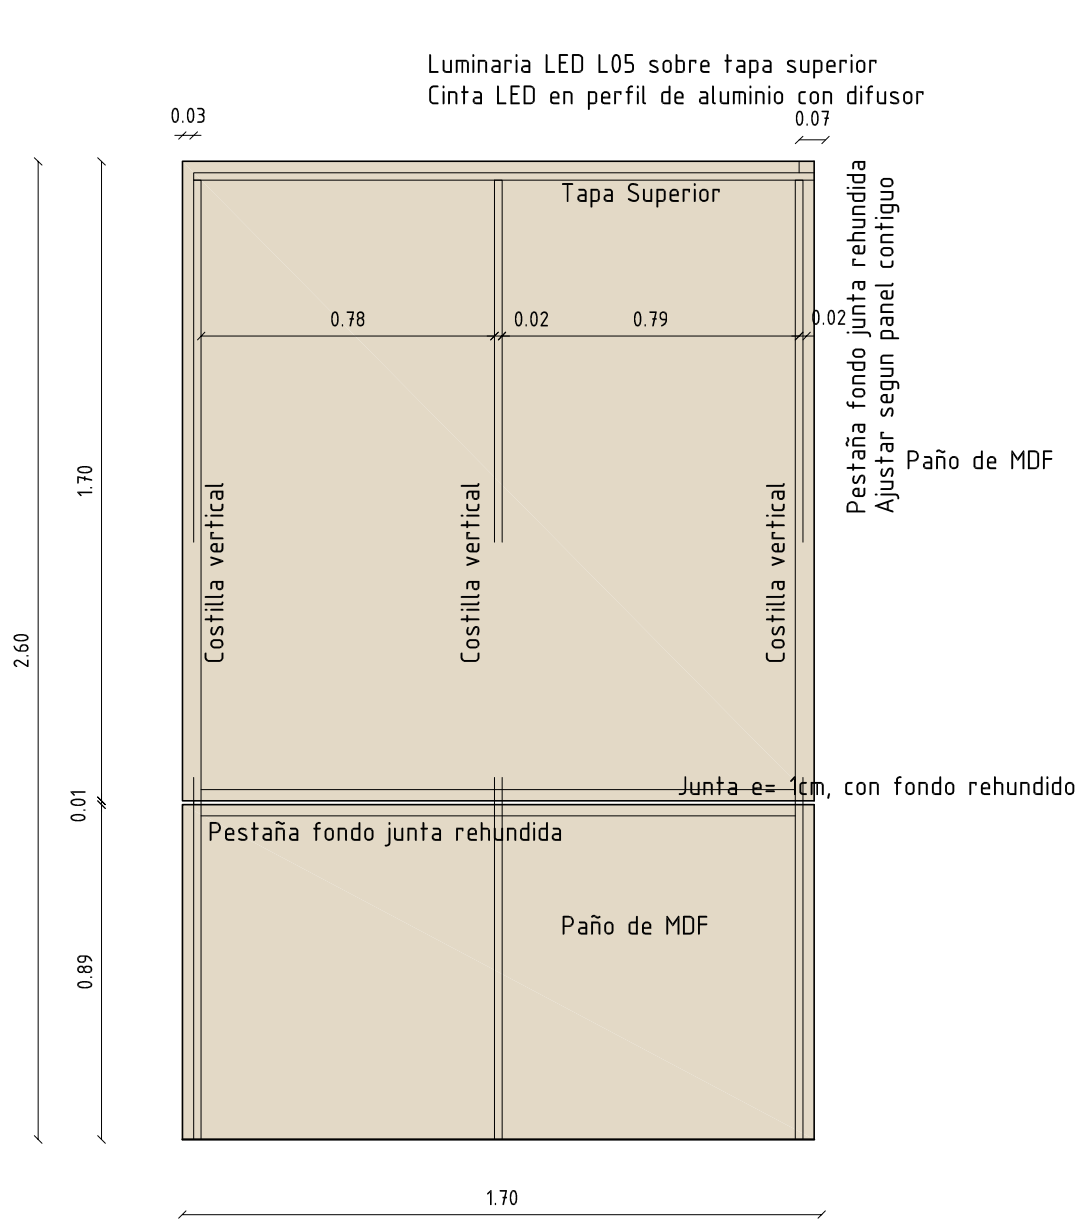

Alzado

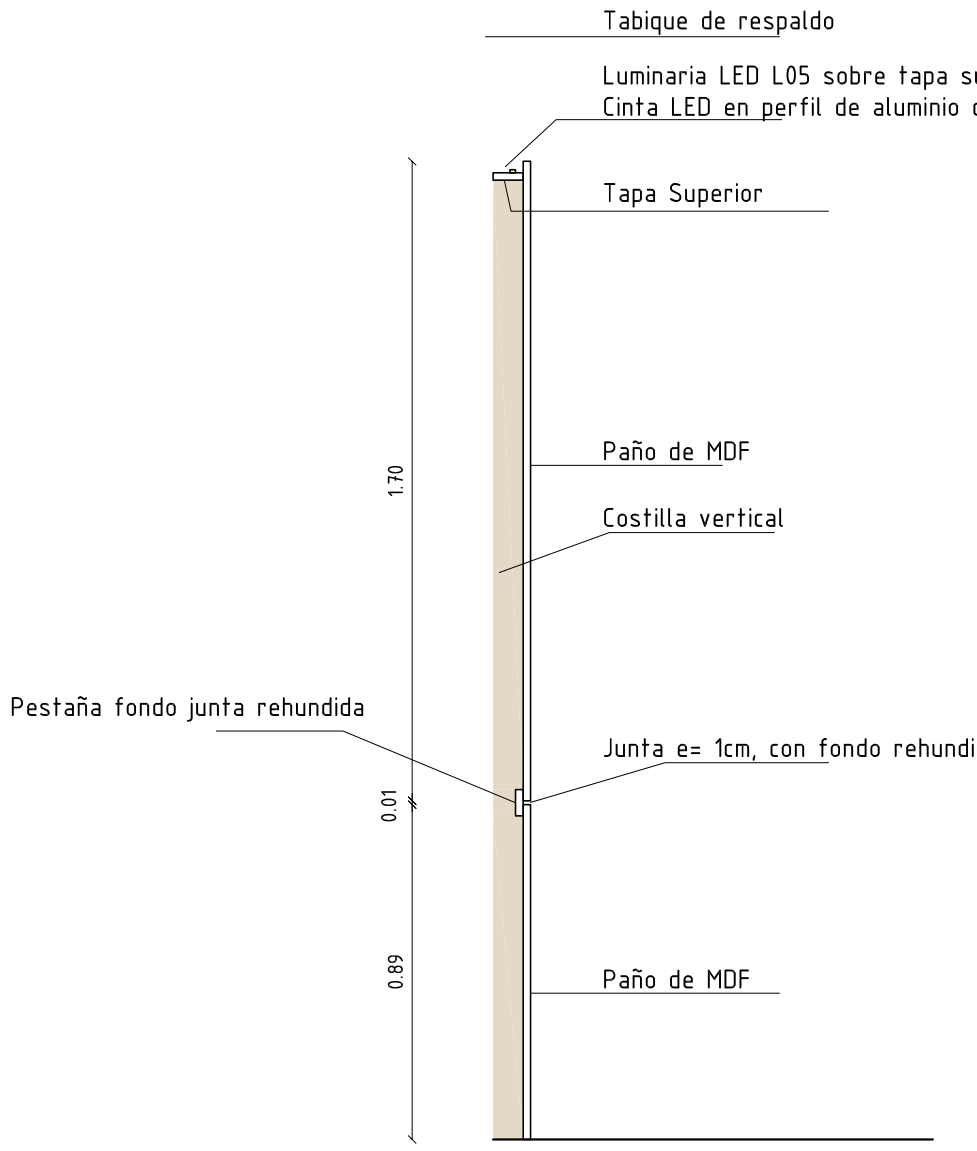

Lateral

Panel Base - Ajuste C30a

MDF EGGER H3433 ST22 PINO ALAND POLAR

- Panel compuesto; dimensiones totales 170cm x 260cm x 10cm
- Placas MDF melamínico e = 18mm, cantos ABS 2mm en todos sus cantos.
- Buña rehundida horizontal entre paños de 1cm de ancho, con placa melamínica de fondo.
- Buña rehundida vertical entre Paneles contiguos de 1cm de ancho, con placa melamínica de fondo
- La estructura y el sistema de montaje del Panel Base asegurarán que el peso descargue en el piso, los tabiques divisorios solo se usarán como fijación horizontal. Definir cada caso junto a D.O.
- Se realizarán calados para instalaciones eléctricas embutidas cuando corresponda.

LED L5
Cinta LED en Perfil Aluminio c/Difusor: 1.70m de largo.

- Cinta LED 10W/m, 480pcs/m, 3000K, 1100Lm/m
- Perfil de aluminio para cinta LED. Difusor en policarbonato, acabado opal satinado.
- Perfil de Empotrar o de Adosar según corresponda.

DIVISION ATENCION DE CLIENTES				INFRAESTRUCTURA DE LOCALES COMERCIALES	antel
OBRA:	Tienda Atlántida				
CONTIENE:	Panel Base C30 - Ajuste "b"			ESCALA 1/20	lámina C30b-1
PROYECTO CASSARINO	DIBUJO DC	ARCHIVO CODIGO	FECHA junio 2026		

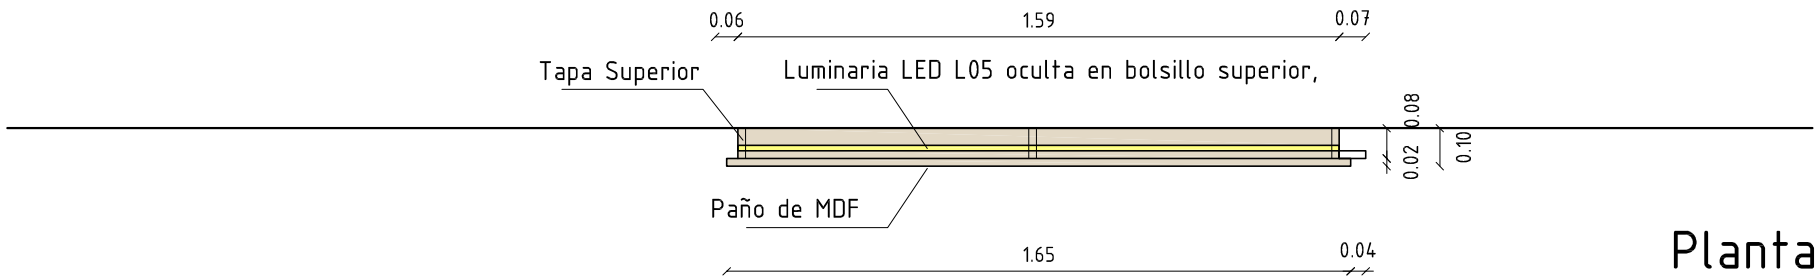

Planta

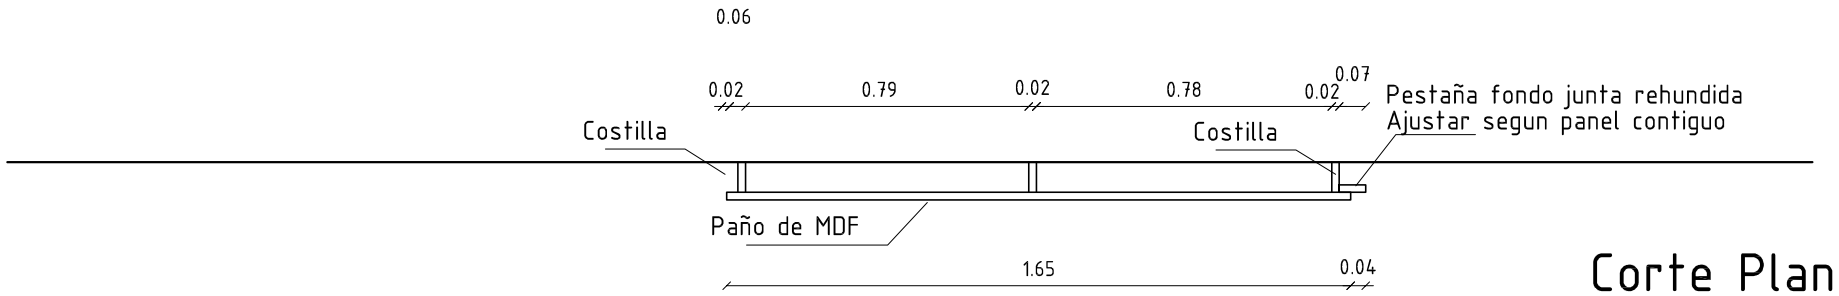

Corte Planta

Cinta LED en Perfil Aluminio c/Difusor, LED L5: 1.7m de largo.

- Luminaria LED 30W, 3000K, Flujo Luminoso 2100lm, vida util 30.000hs.
- Construido en aluminio, con difusor microprismatico opal

DIVISION ATENCION DE CLIENTES			INFRAESTRUCTURA DE LOCALES COMERCIALES		antel
OBRA:	Tienda Atlántida				
CONTIENE:	Panel Base C30 - Ajuste "b"			ESCALA 1/20	lámina C30b-2
PROYECTO CASSARINO	DIBUJO DC	ARCHIVO CODIGO	FECHA junio 2026		

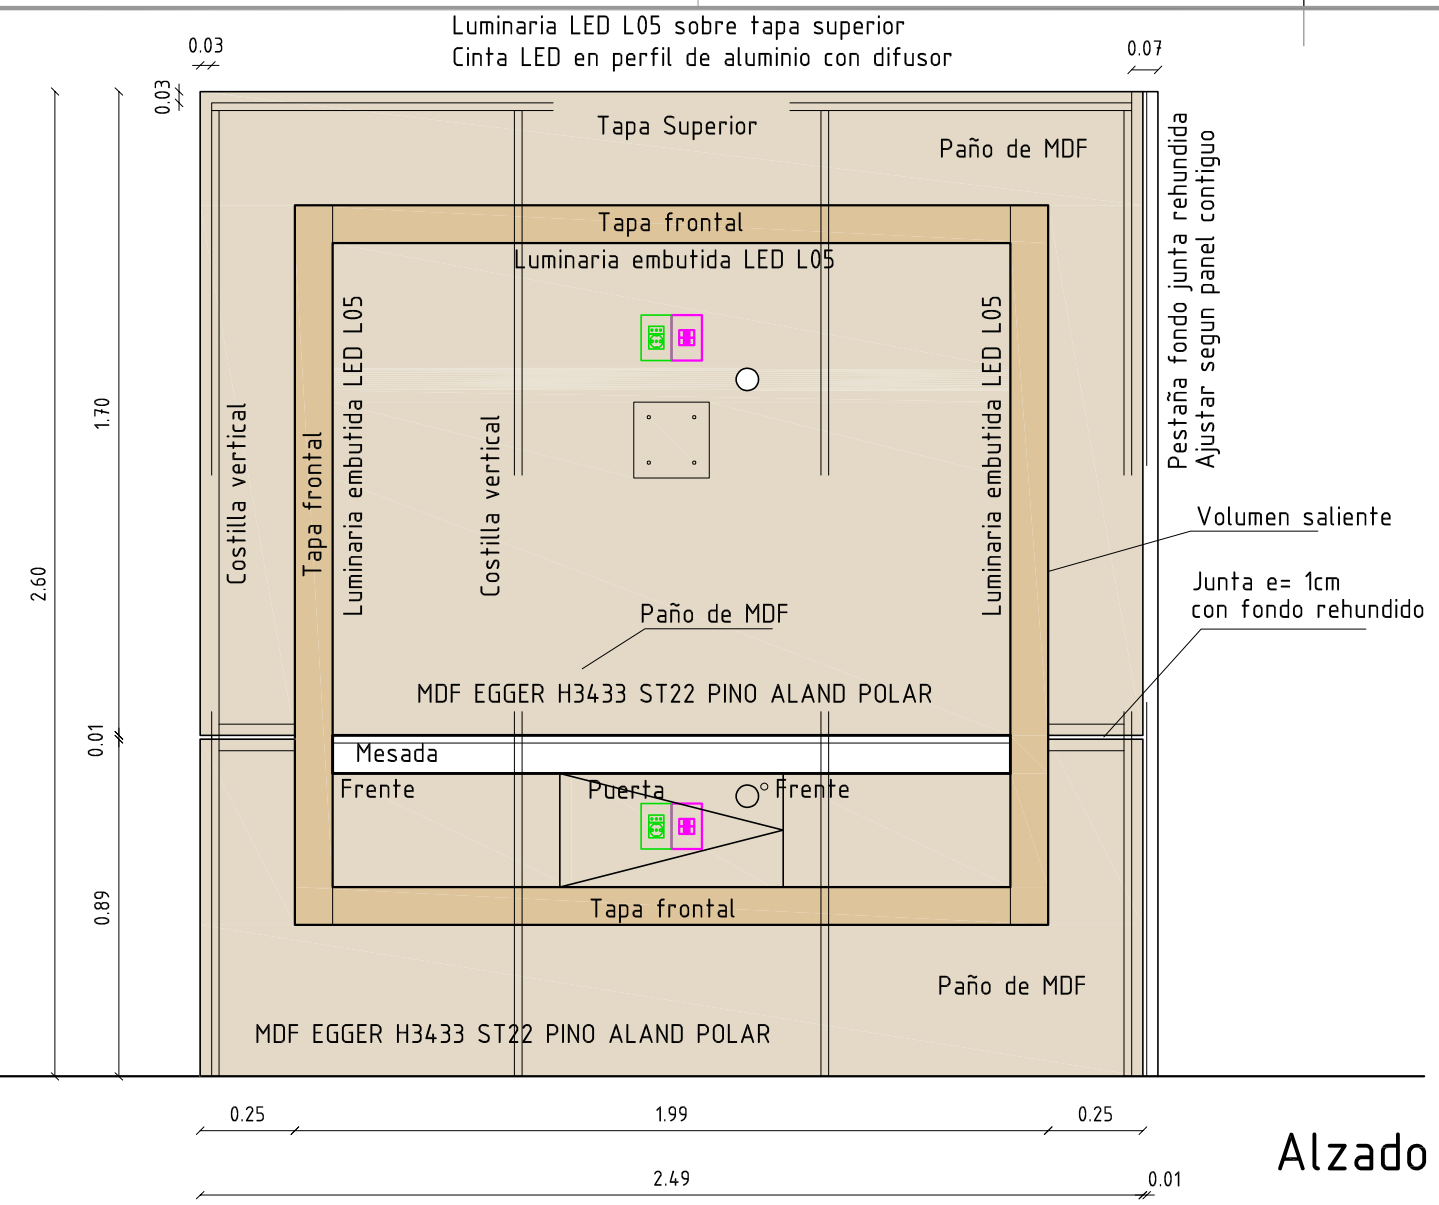

Alzado

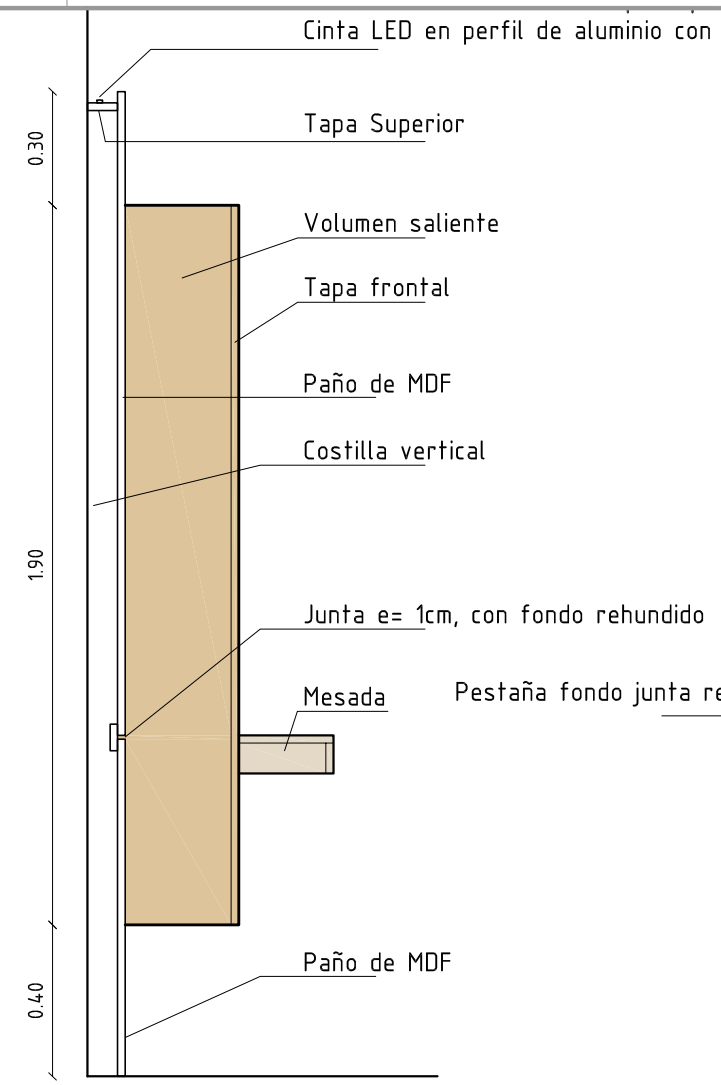

Lateral

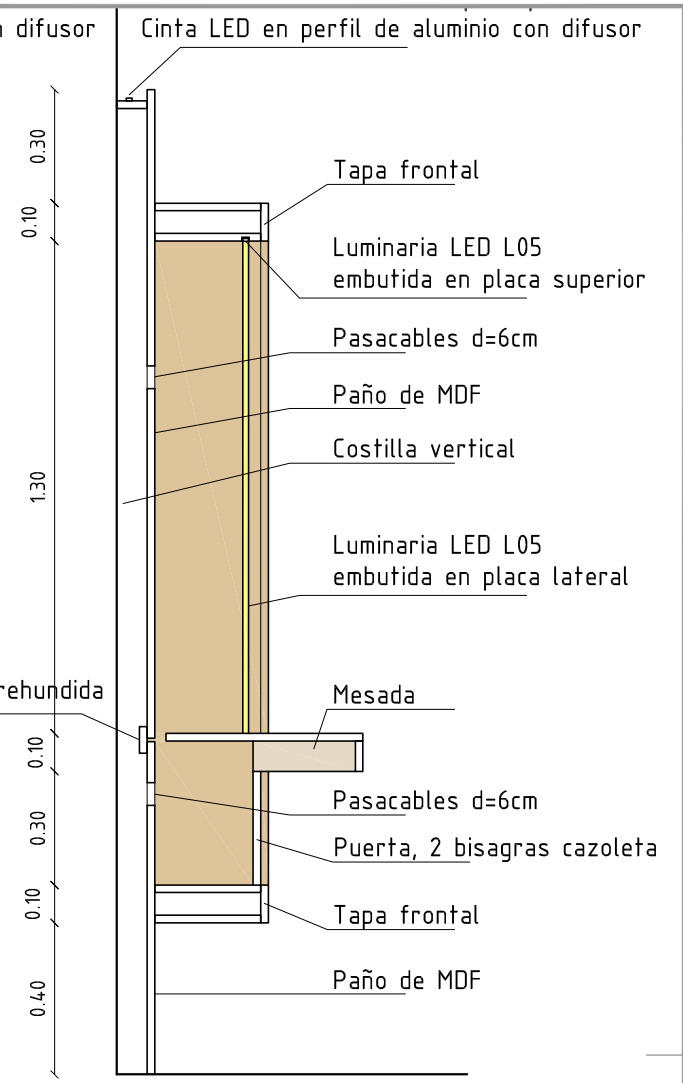

Corte

Panel Módulo Experiencia C31 + H31

MDF EGGER H3433 ST22 PINO ALAND POLAR
MDF EGGER H3349 ST19 ROBLE KAISERSBERG

- Panel compuesto; dimensiones totales 260cm x 250cm x 10cm
- Placas MDF melamínico e = 18mm, cantos ABS 2mm en todos sus cantos.
- Buña rehundida horizontal entre paños de 1cm de ancho, con placa melamínica de fondo.
- Buña rehundida vertical entre Paneles contiguos de 1cm de ancho, con placa melamínica de fondo
- La estructura y el sistema de montaje del Panel Base asegurarán que el peso descargue en el piso, los tabiques divisorios solo se usarán como fijación horizontal. Definir cada caso junto a D.O.
- Se realizarán calados para instalaciones eléctricas embutidas cuando corresponda.

LED L5
Cinta LED en Perfil Aluminio c/Difusor: 2.5 de largo.

- Cinta LED 10W/m, 480pcs/m, 3000K, 1100Lm/m
- Perfil de aluminio para cinta LED. Difusor en policarbonato, acabado opal satinado.
- Perfil de Empotrar o de Adosar según corresponda.

DIVISIÓN ATENCIÓN DE CLIENTES				COORDINACIÓN DE INFRAESTRUTURA	antel
OBRA:	Tienda Atlántida				
CONTIENE:	Panel Modulo Experiencia C31			ESCALA 1/25	lámina C31-1
PROYECTO	G.Aziz	DIBUJO GA	ARCHIVO	FECHA junio 2026	

Alzado

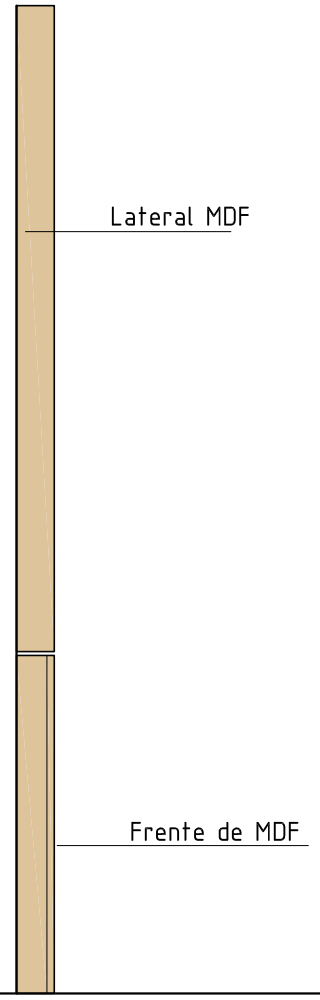

Lateral

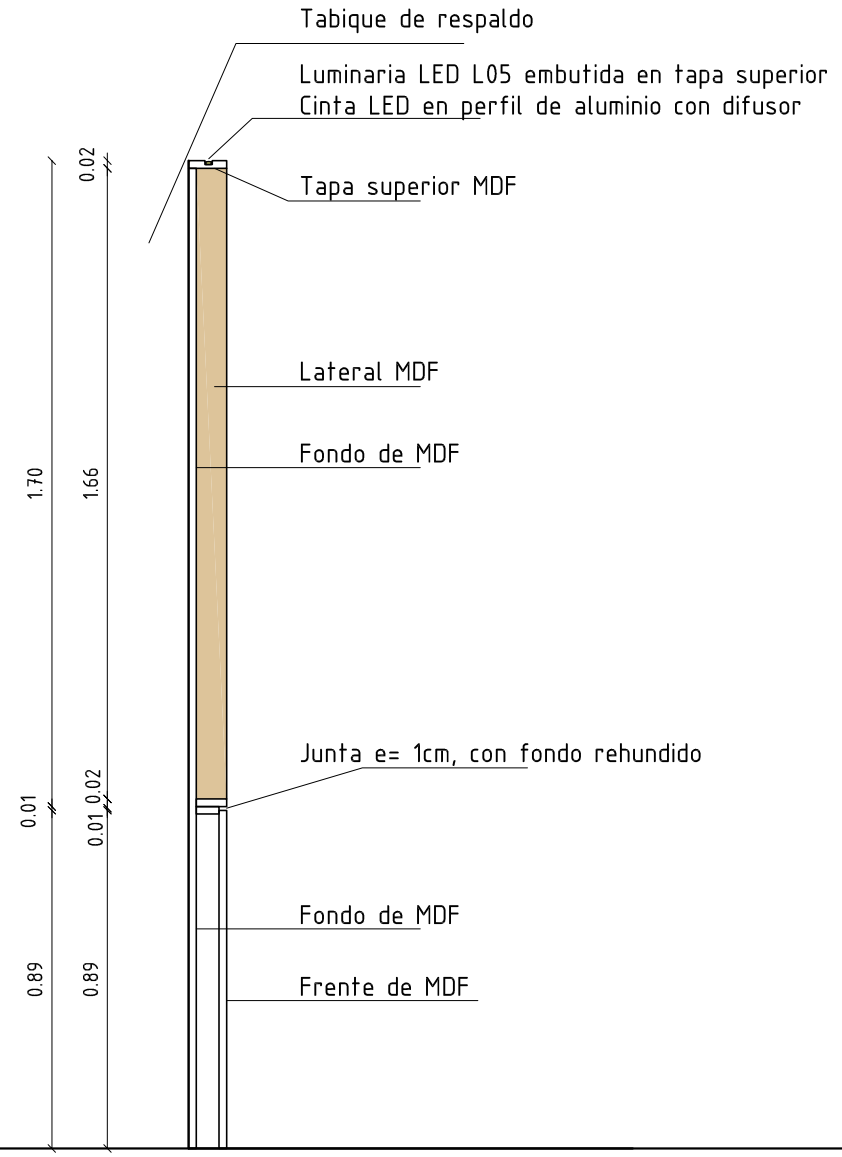

Corte

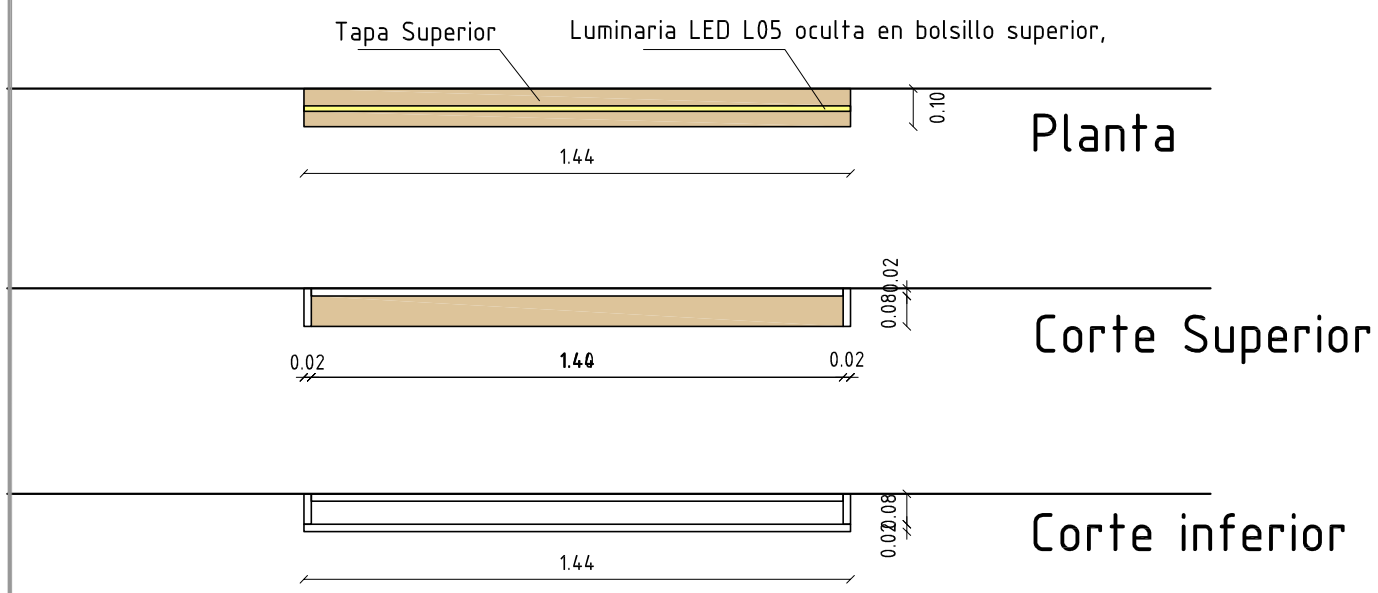

Panel Logo C33 + Pu01

Escala 1/20

MDF EGGER H3349 ST19 ROBLE KAISERSBERG

- Panel compuesto; dimensiones totales 260cm x 160cm x 5cm
- Placas MDF melamínico e = 18mm, cantos ABS 2mm en todos sus cantos.
- Buña rehundida vertical entre Paneles contiguos de 1cm de ancho, con placa melamínica de fondo
- Prever instalación de Logo Acrilico Luminoso Pu01

LED L5

Cinta LED en Perfil Aluminio c/Difusor: 1.60m de largo.

DIVISION ATENCION DE CLIENTES				INFRAESTRUCTURA DE LOCALES COMERCIALES	antel
OBRA:	Tienda Atlántida				
CONTIENE:	Panel Logo C33			ESCALA 1/20	lámina C33
PROYECTO	CASSARINO	DIBUJO DC	ARCHIVO CODIGO	FECHA junio 2026	

Instalar sobre Revestimiento tapa trasera C42

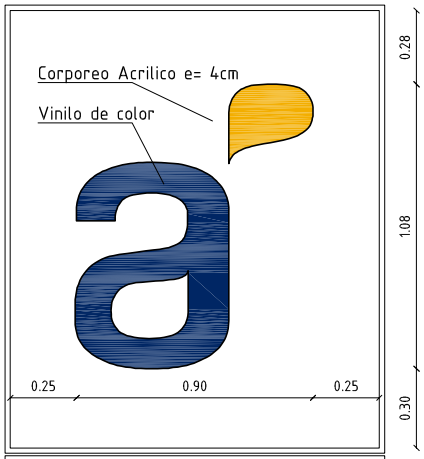

Instalar sobre Panel Logo C34

Logo Acrilico Luminoso Pu02

- Cartel corporeo; dimensiones totales 48cm x 119cm x 4cm
- Realizado en Acrilico Blanco con cinta LED en su interior.

- Cara frontal con vinilo de corte en color:
  - COLOR: PANTONE 281 (AZUL ANTEL)
  - COLOR: PANTONE 124C (AMARILLO Cuadro de diálogo)

- Se instala sobre Revestimiento de pared C41

Logo Acrilico Luminoso Pu01

- Cartel corporeo; dimensiones totales 108cm x 90cm x 4cm
- Realizado en Acrilico Blanco con cinta LED en su interior.

- Cara frontal con vinilo de corte en color:
  - COLOR: PANTONE 281 (AZUL ANTEL)
  - COLOR: PANTONE 124C (AMARILLO Cuadro de diálogo)

- Se instala sobre Panel Logo C33

Escala 1/20

DIVISION ATENCION DE CLIENTES			INFRAESTRUCTURA DE LOCALES COMERCIALES		
OBRA:	Tienda Atlántida				
CONTIENE:	Logos Acrilicos Luminoso Pu01 y Pu02			ESCALA	1/20
PROYECTO	CASSARINO	DIBUJO	DC	ARCHIVO CODIGO	FECHA junio 2026

antel

lámina Pu01