

DETALLE DE ACONDICIONAMIENTO DE "POZOS NEGROS" EXISTENTES





DETALLE DE CONEXION DOMICILIARIA A RED DE EFLUENTES DECANTADOS

PLANTA

CORTE A-A

PLANTA



CORTE A-A

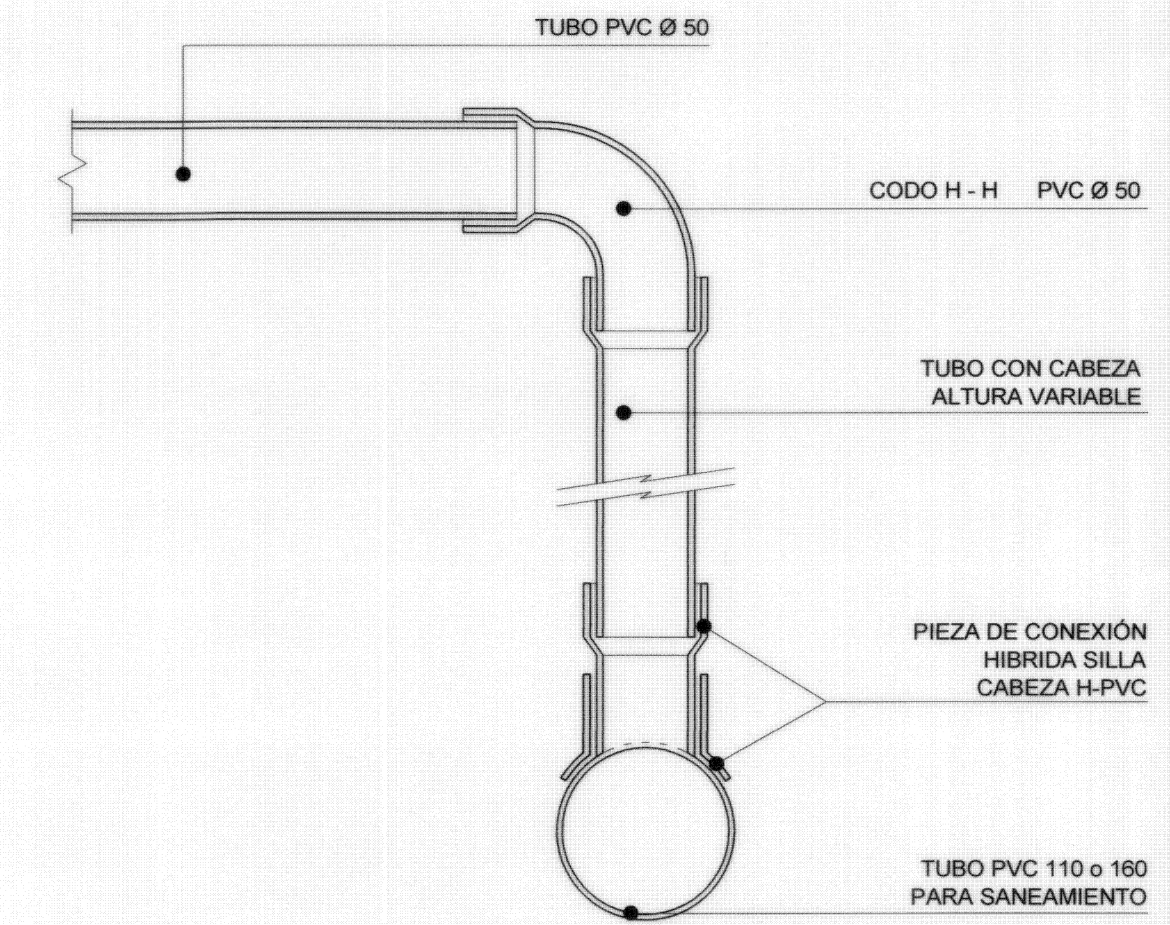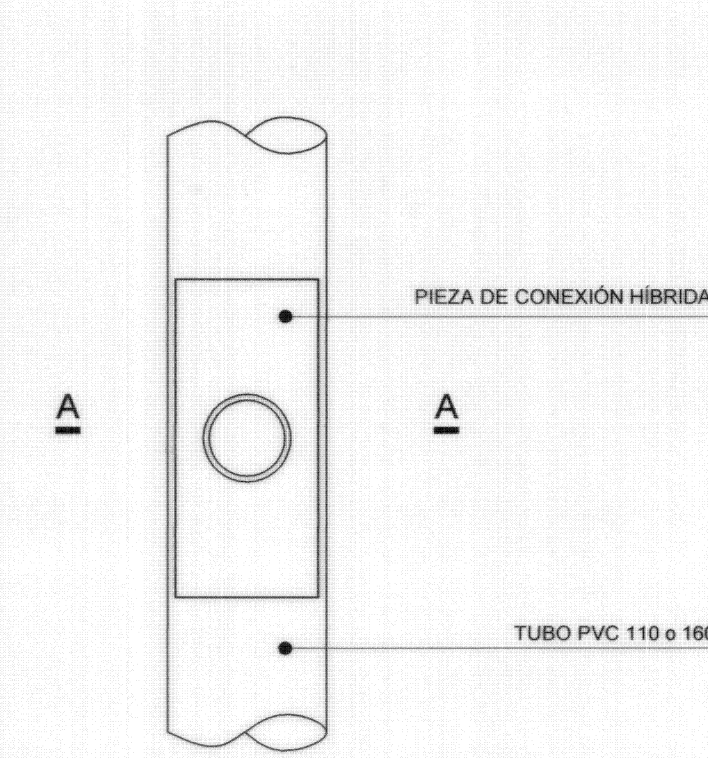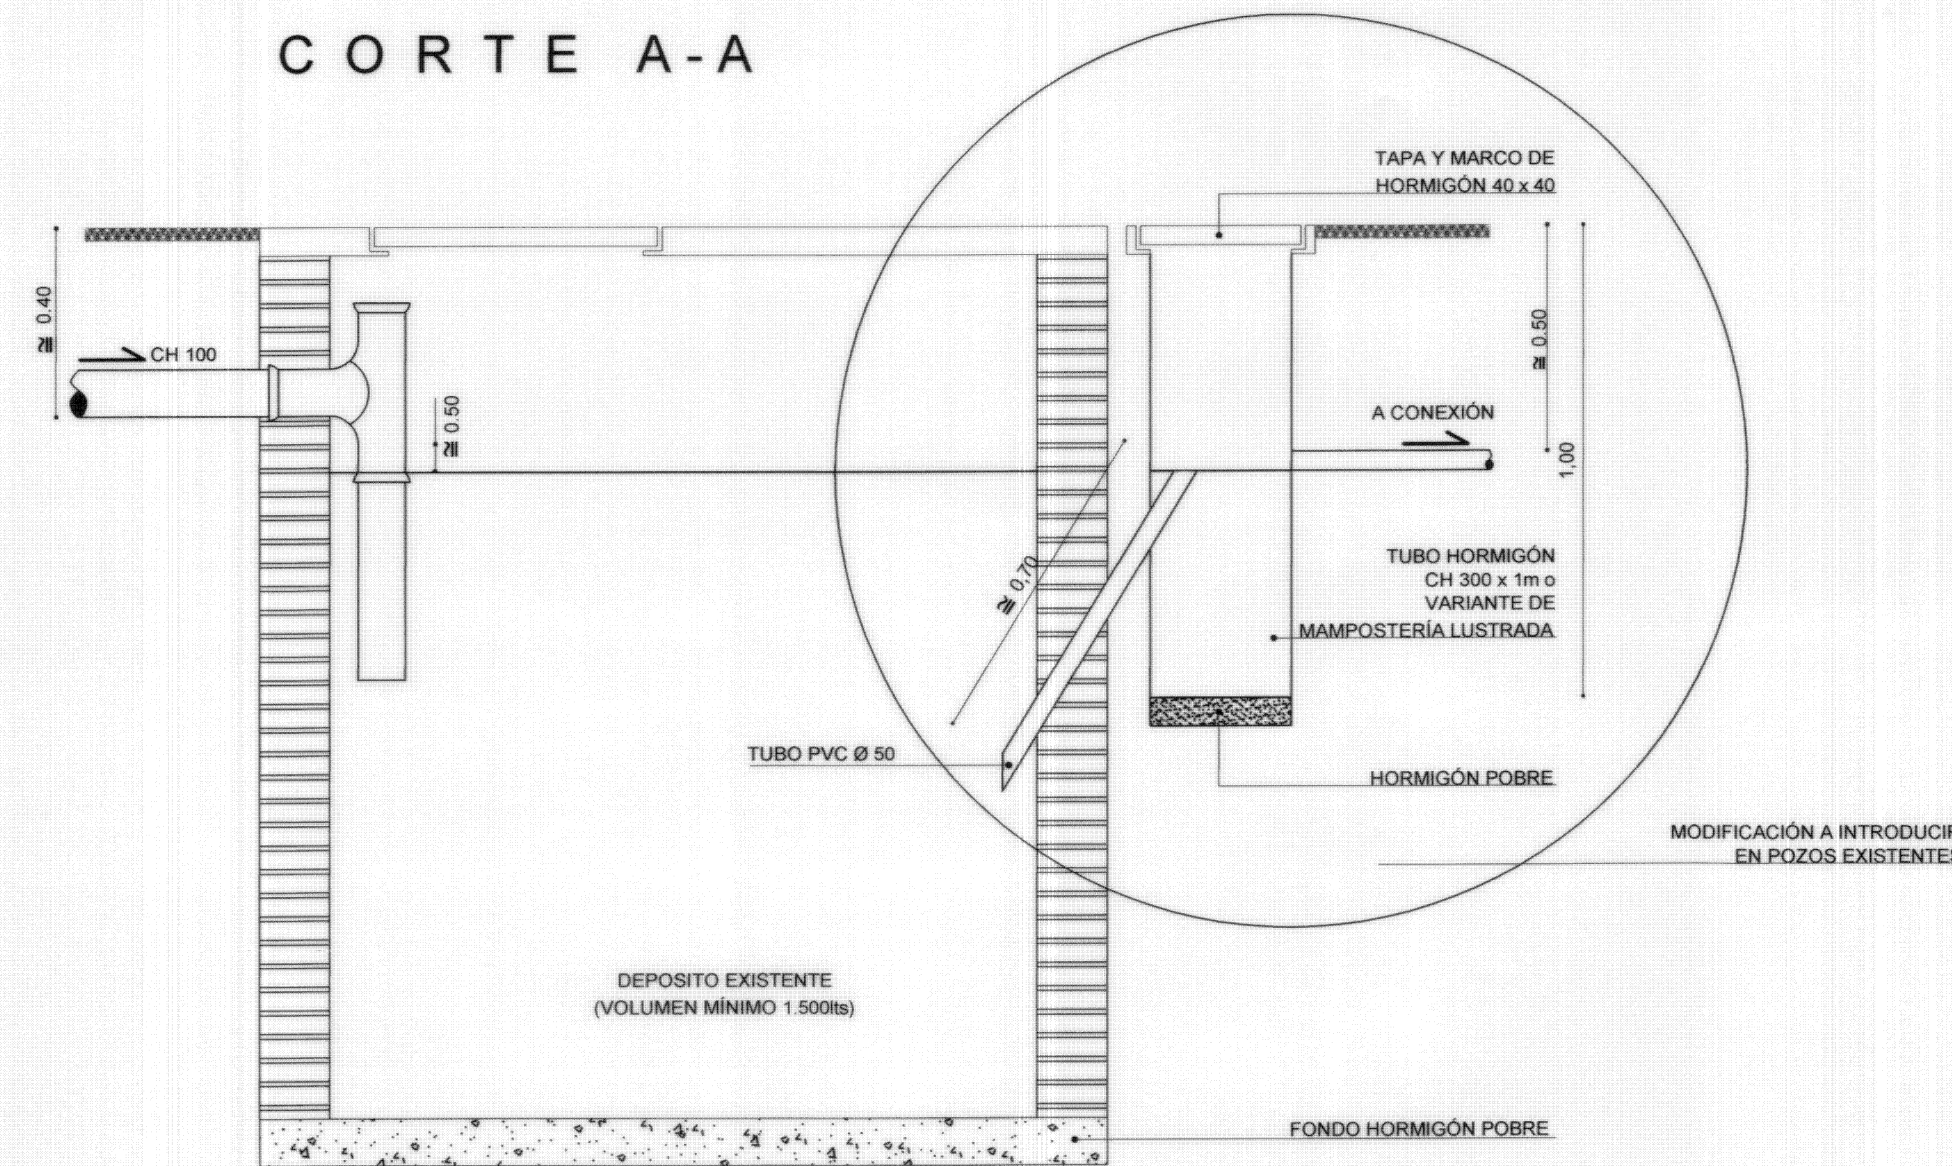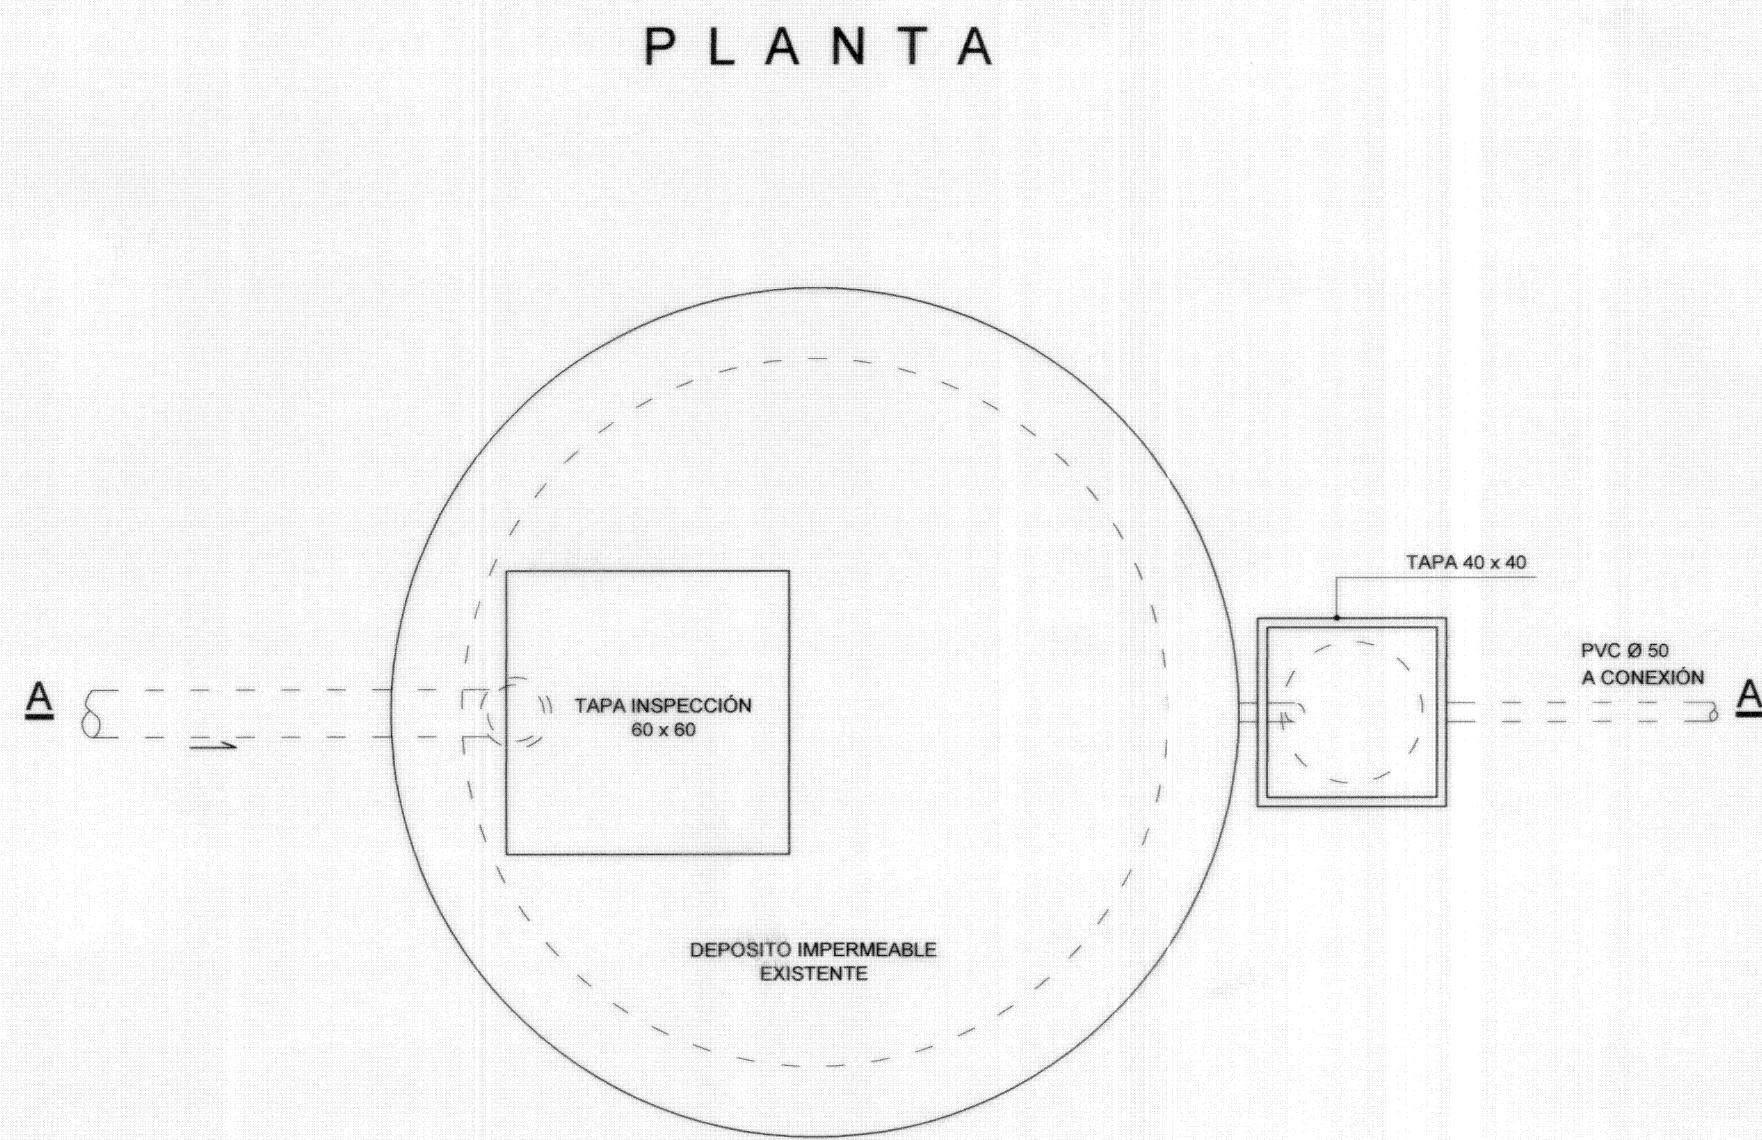

LOS RAMALES PARA CONEXION DOMICILIARIA SE CONSTRUIRAN EN LA VIA PUBLICA HASTA 0.50 M DE LA LINEA DE PROPIEDAD
NO SE INCLUYE EN LA LICITACION EL ACONDICIONAMIENTO DE LOS POZOS NEGROS NI LA CONSTRUCCION DEL RAMAL A PARTIR DEL PUNTO CITADO ANTERIORMENTE

CROQUIS DE CONEXION DE VIVIENDA

DETALLE DE CÁMARAS TERMINALES


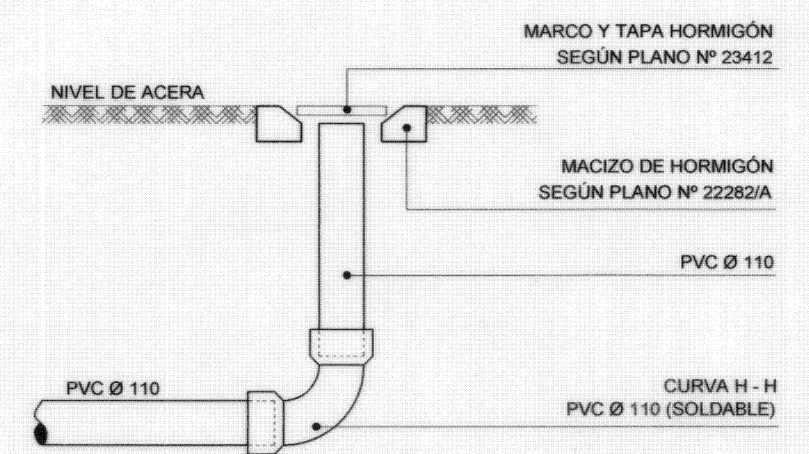
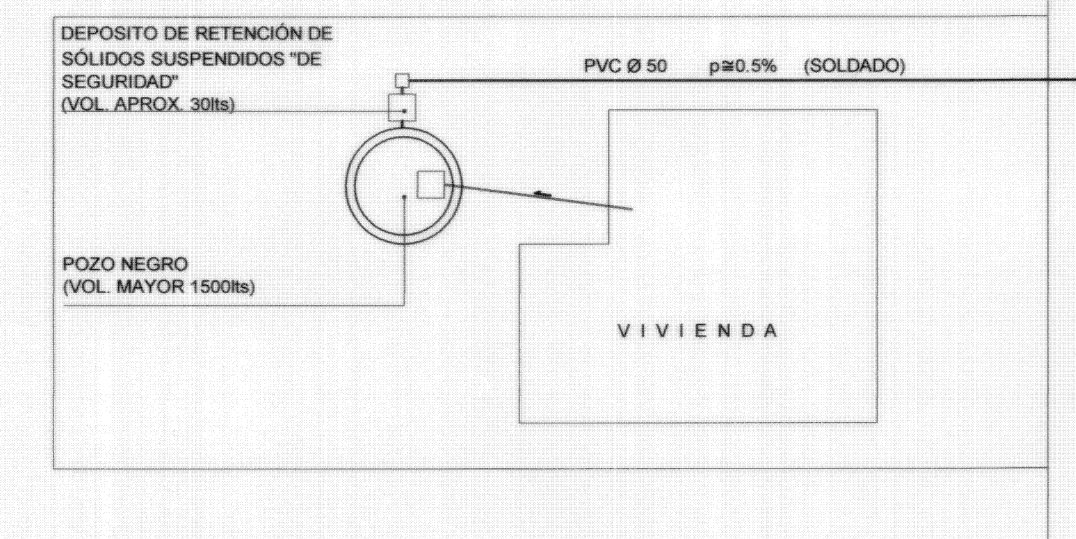


DETALLE DE CÁMARAS DE INSPECCION A UBICARSE EN ACERAS

CORTE A - B

PLANTA

VARIANTE CZ1 - CZ0 mayor 0.52m

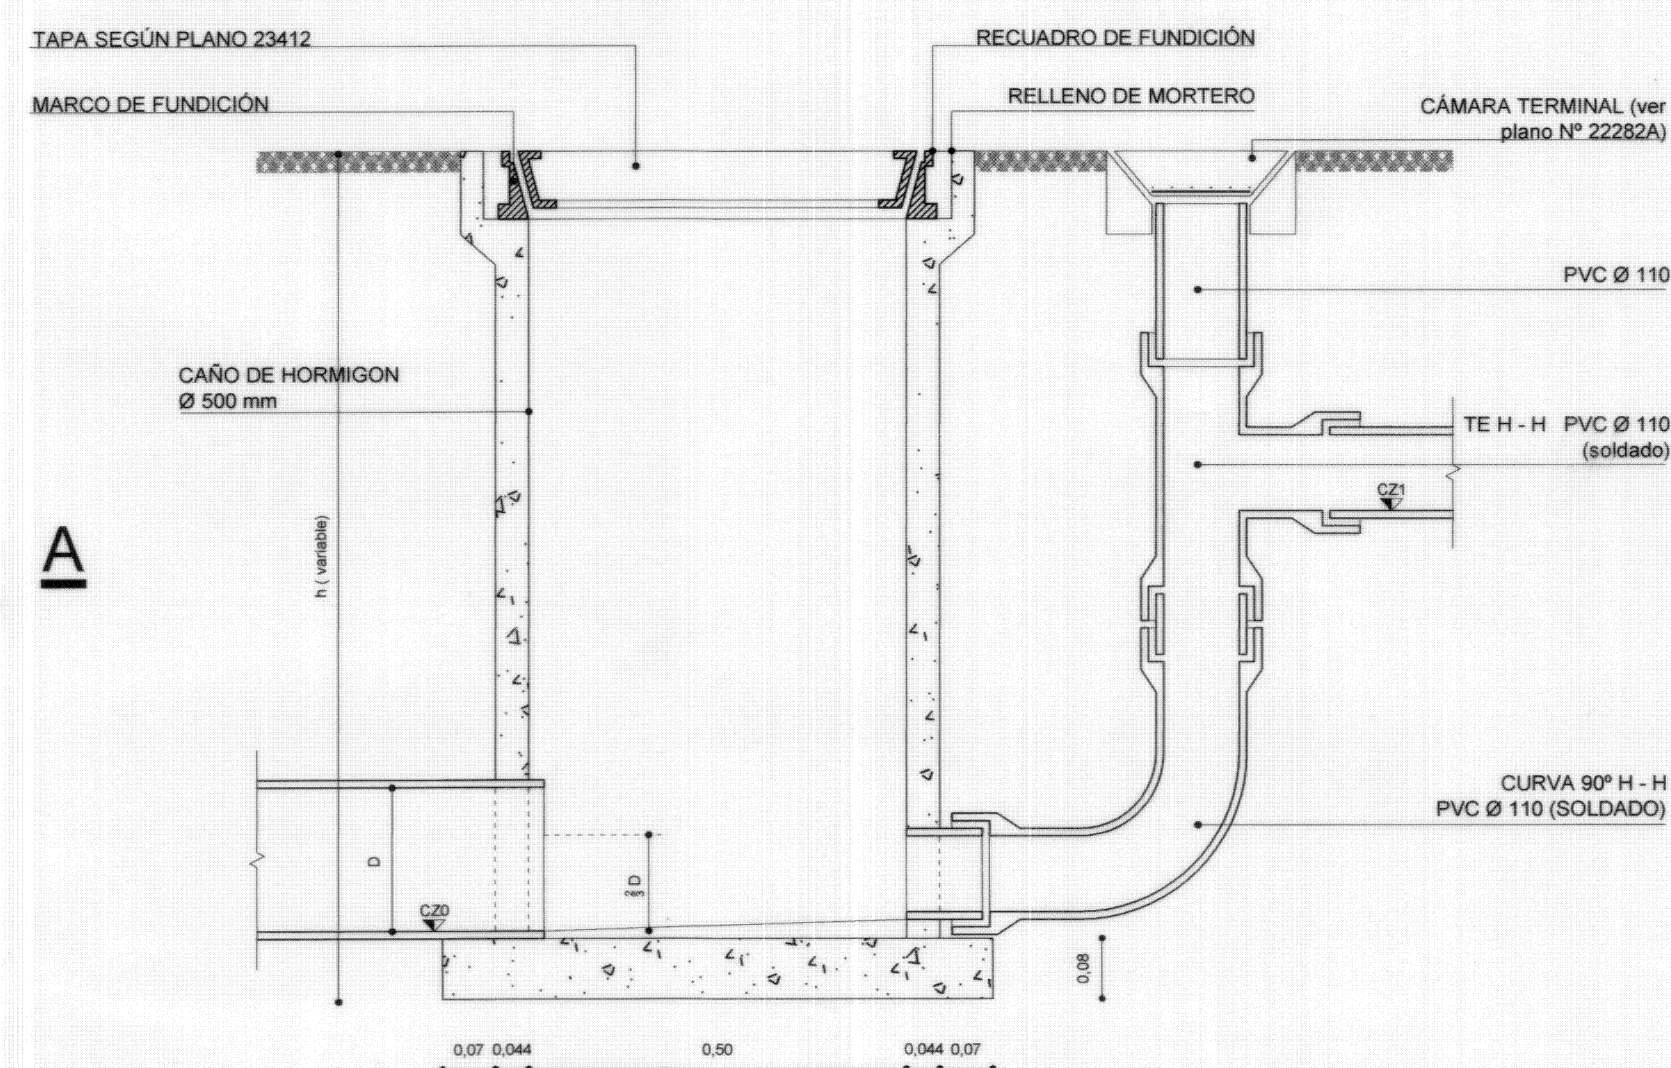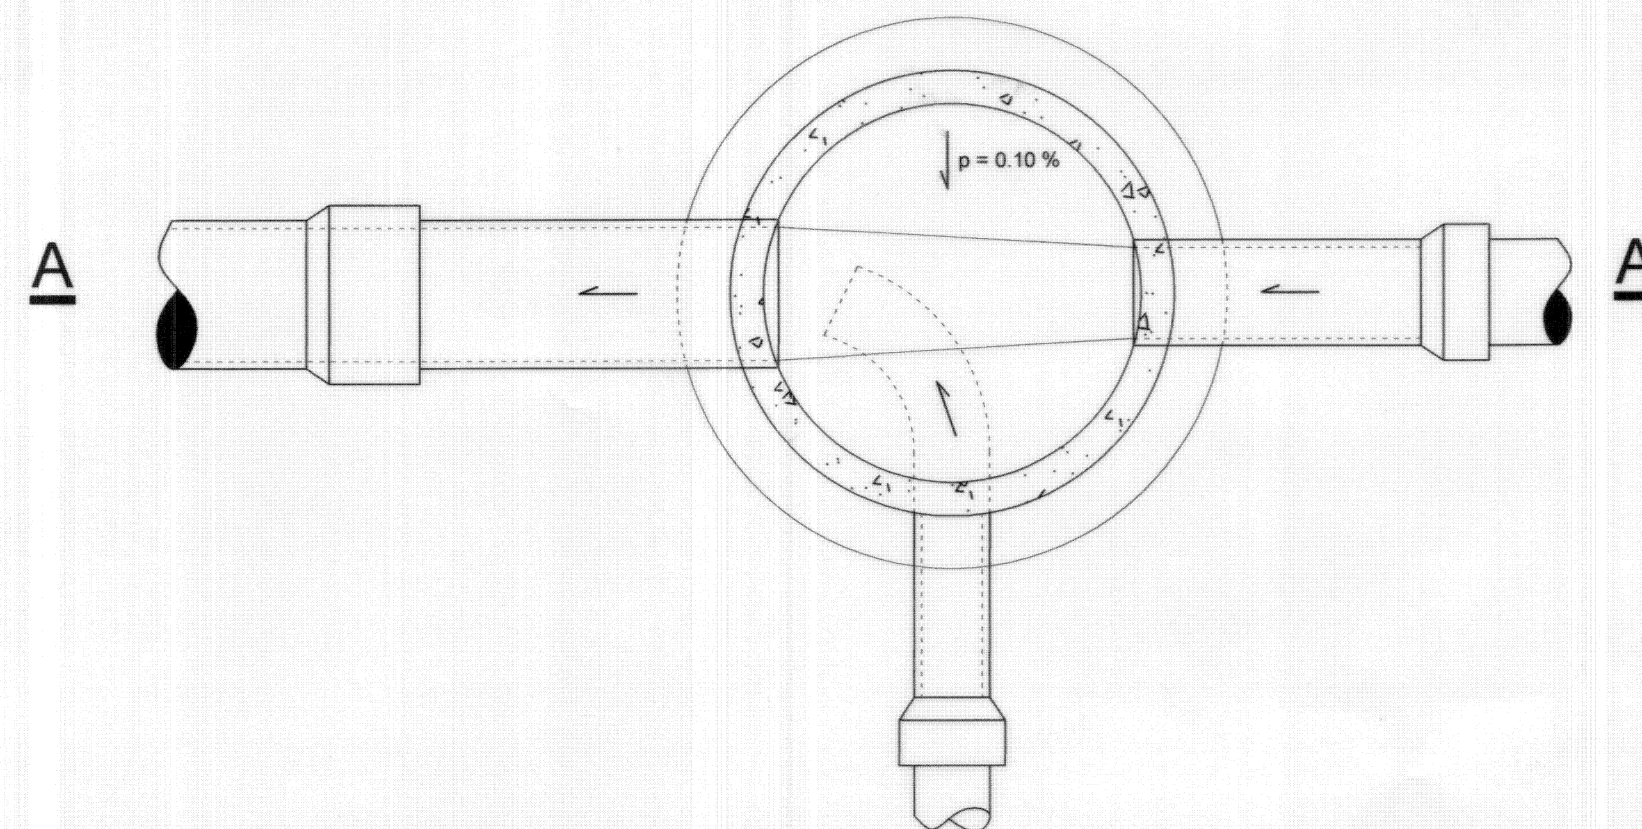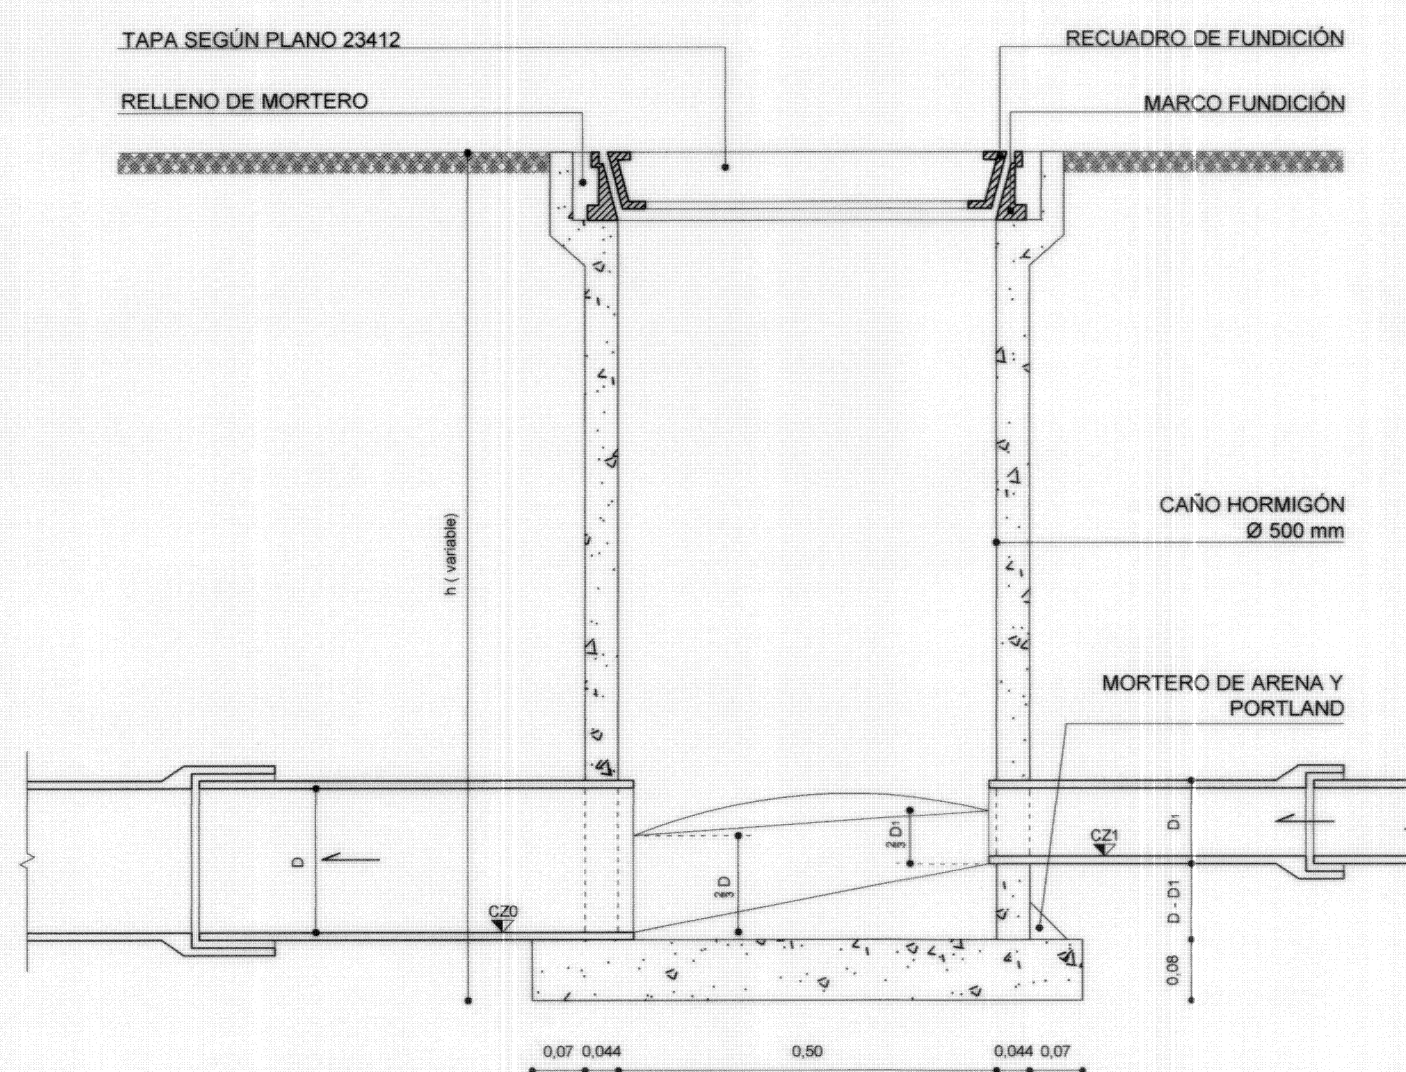

NOTAS

- 1 - En el caso de ser necesario ubicar la cámara en la calzada, se cortará la cabeza del caño de Cº Cº Ø 500 y se colocará un macizo de hormigón similar al utilizado para cámaras terminales (Plano Nº 22282/A).
- 2 - El caño C C Ø 500 se apoyará en la losa de fondo y se ajustará a la misma mediante mortero de arena y portland.
- 3 - En el caso de ubicarse la variante de registro en la acera, el marco de hormigón de protección alrededor de la tubería de subida Ø 110, será similar al de las calles de hormigón.

ADMINISTRACION DE LAS OBRAS SANITARIAS DEL ESTADO PLANO GENERAL PLAN NACIONAL DE OBRAS MUNICIPALES II SISTEMA DE EFLUENTES DECANTADOS CAMARAS Y CONEXIONES			
DEPARTAMENTO TECNICO GERENTE UNIDAD EJECUTORA JEFE	INGENIERO INGENIERO	DISEÑO ASISTENTE TECNICO	JULIO, 1990 ESCALA: 30977

ADMINISTRACION DE LAS OBRAS SANITARIAS DEL ESTADO PLANO GENERAL ESTE PLANO ES COPIA FIEL DEL 30977			
GERENCIA SANEAMIENTO SUB-GERENTE DE SANEAMIENTO	REVISADO POR INGENIERO	DIGITALIZADO POR INGENIERO	JEFE DE ARCHIVO ASISTENTE TECNICO
ESCALA: sin escala	FECHA: agosto 2011	Nº 30977/A	