



ALTERNATIVA A

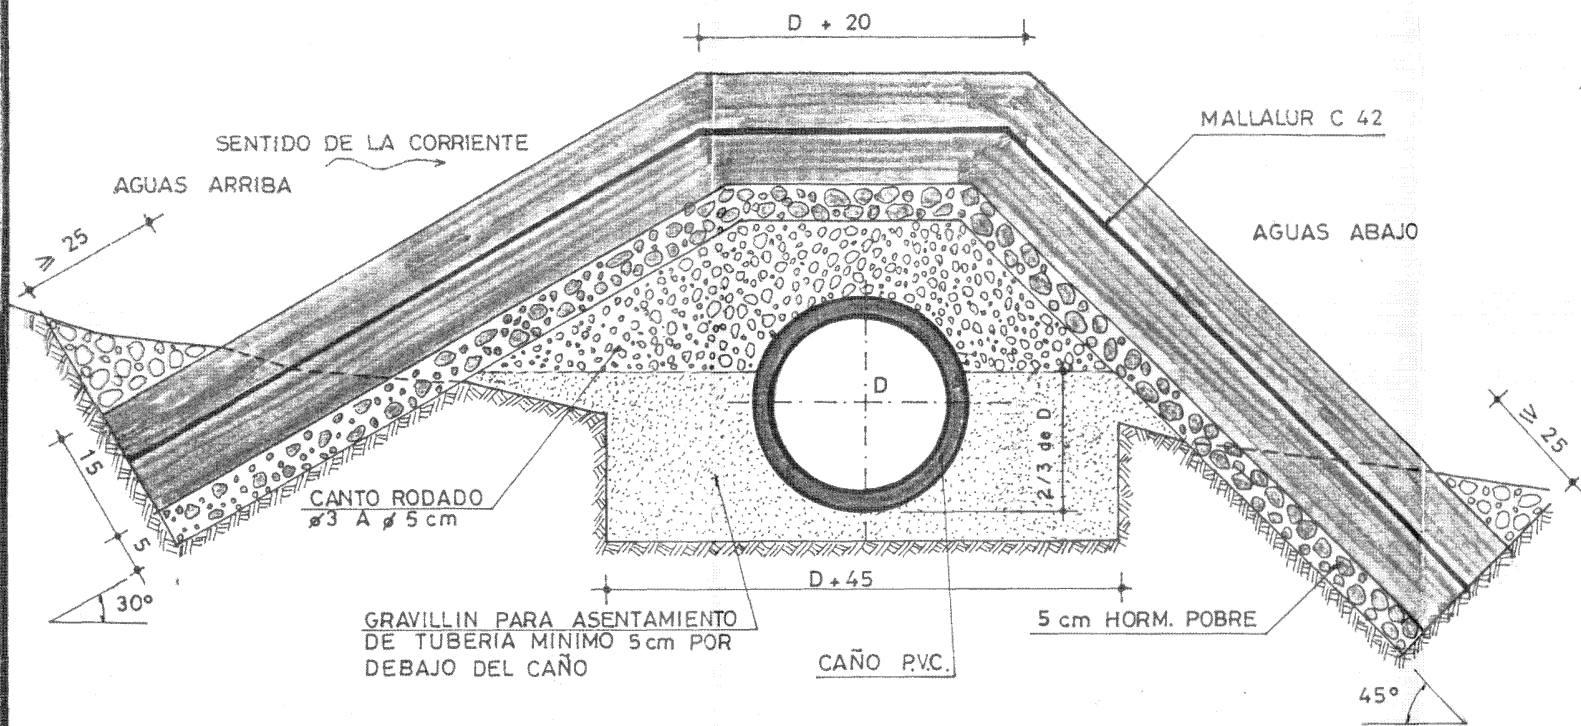


ALTERNATIVA B

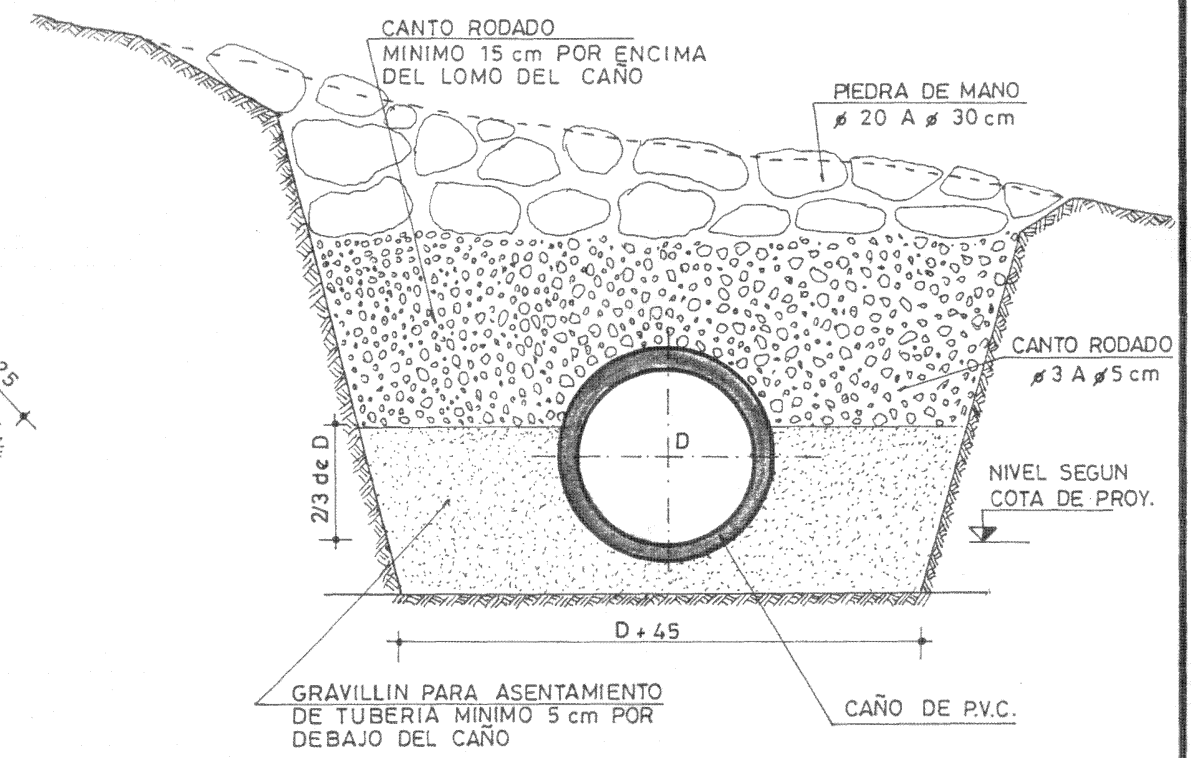

NOTAS :

- 1) _MATERIALES: _ HORMIGON C 200 (NORMA UNIT)
- _ HORMIGON POBRE : 100 kg cem / m³
- _ MALLA : MALLALUR C 42 o SIMILAR

- 2) _SALVO INDICACION EN CONTRARIO LAS MEDIDAS SE EXPRESAN EN cm .

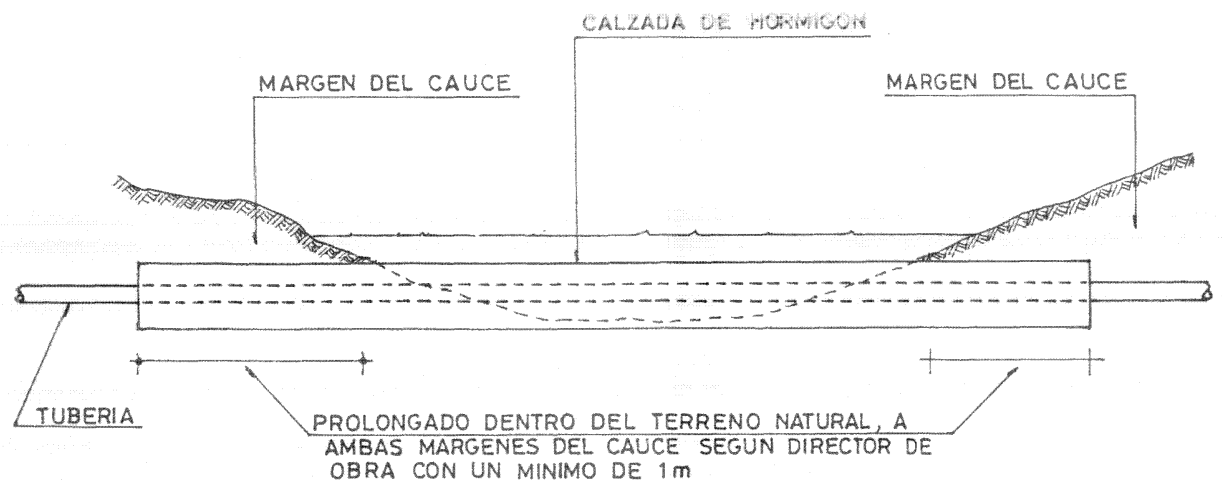

ESTE PLANO SUSTITUYE AL PLANO N° 30853 Y AL PLANO N° 15973.

	ADMINISTRACION DE LAS OBRAS SANITARIAS DEL ESTADO	
	CONDUCCION DE LIQUIDOS A PRESION	
<h2 style="margin: 0;">PLANO GENERAL</h2> <h2 style="margin: 0;">PROTECCION DE LA TUBERIA</h2> <h2 style="margin: 0;">EN EL CRUCE DE CAÑADAS.</h2>		
DEPARTAMENTO TECNICO	INGENIERO <i>p. a. a. f. am...</i>	DIBUJANTE <i>[Signature]</i>
GERENTE	INGENIERO ASISTENTE TECNICO <i>[Signature]</i>	JEFE DIBUJO Y ARCHIVO
		DICIEMBRE DE 1990
		ESCALA:
		3 1 1 4 3