

TABQUES Y MAMPARAS

- Muro de mampostería
- Tabique de yeso

SILLAS

- S1

Silla con asiento y respaldo normal de espuma, posa brazos, ruedas, giro y sist. hidráulico de elevación.
CANTIDAD 2, UBICACIÓN BEDELLA.
- S2

Sillas de diálogo con cuatro apoyos, asiento y respaldo de espuma.
CANTIDAD 8, UBICACIÓN SALA 1.
- S3

Sillas con cuatro apoyos, asiento y respaldo en poliisopreno o similar.
CANTIDAD 62, UBICACIÓN SALÓN 1, SALA 2, SALA SENSORIAL Y ESPACIO DE RECREACIÓN.
- S4

Sillas con cuatro apoyos, asiento y respaldo en poliisopreno o similar con pupitre (5 serán a la izquierda)
CANTIDAD 50, UBICACIÓN SALÓN 2.
- B1

Banqueta para mesadas en laboratorios, con patas y apoyo pies.
CANTIDAD 32, UBICACIÓN LABORATORIO 1 Y 2.

CAJONERAS


- C1

Cajonera independiente con ruedas.
CANTIDAD 2.

MUEBLES


- M3

Cantidad 2.
Estante al medio.

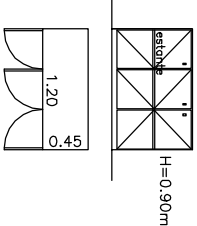

MESADAS A COTIZAR

- Se cotizarán solo las mesadas indicadas en este color.
- Son 20 mesadas rectangulares de 1,20x0,60m
Son 2 mesadas rectangulares de 1,00x0,50m
Son 4 mesas redondas Ø 0,80m.
Es una mesa redonda Ø 1,20m.

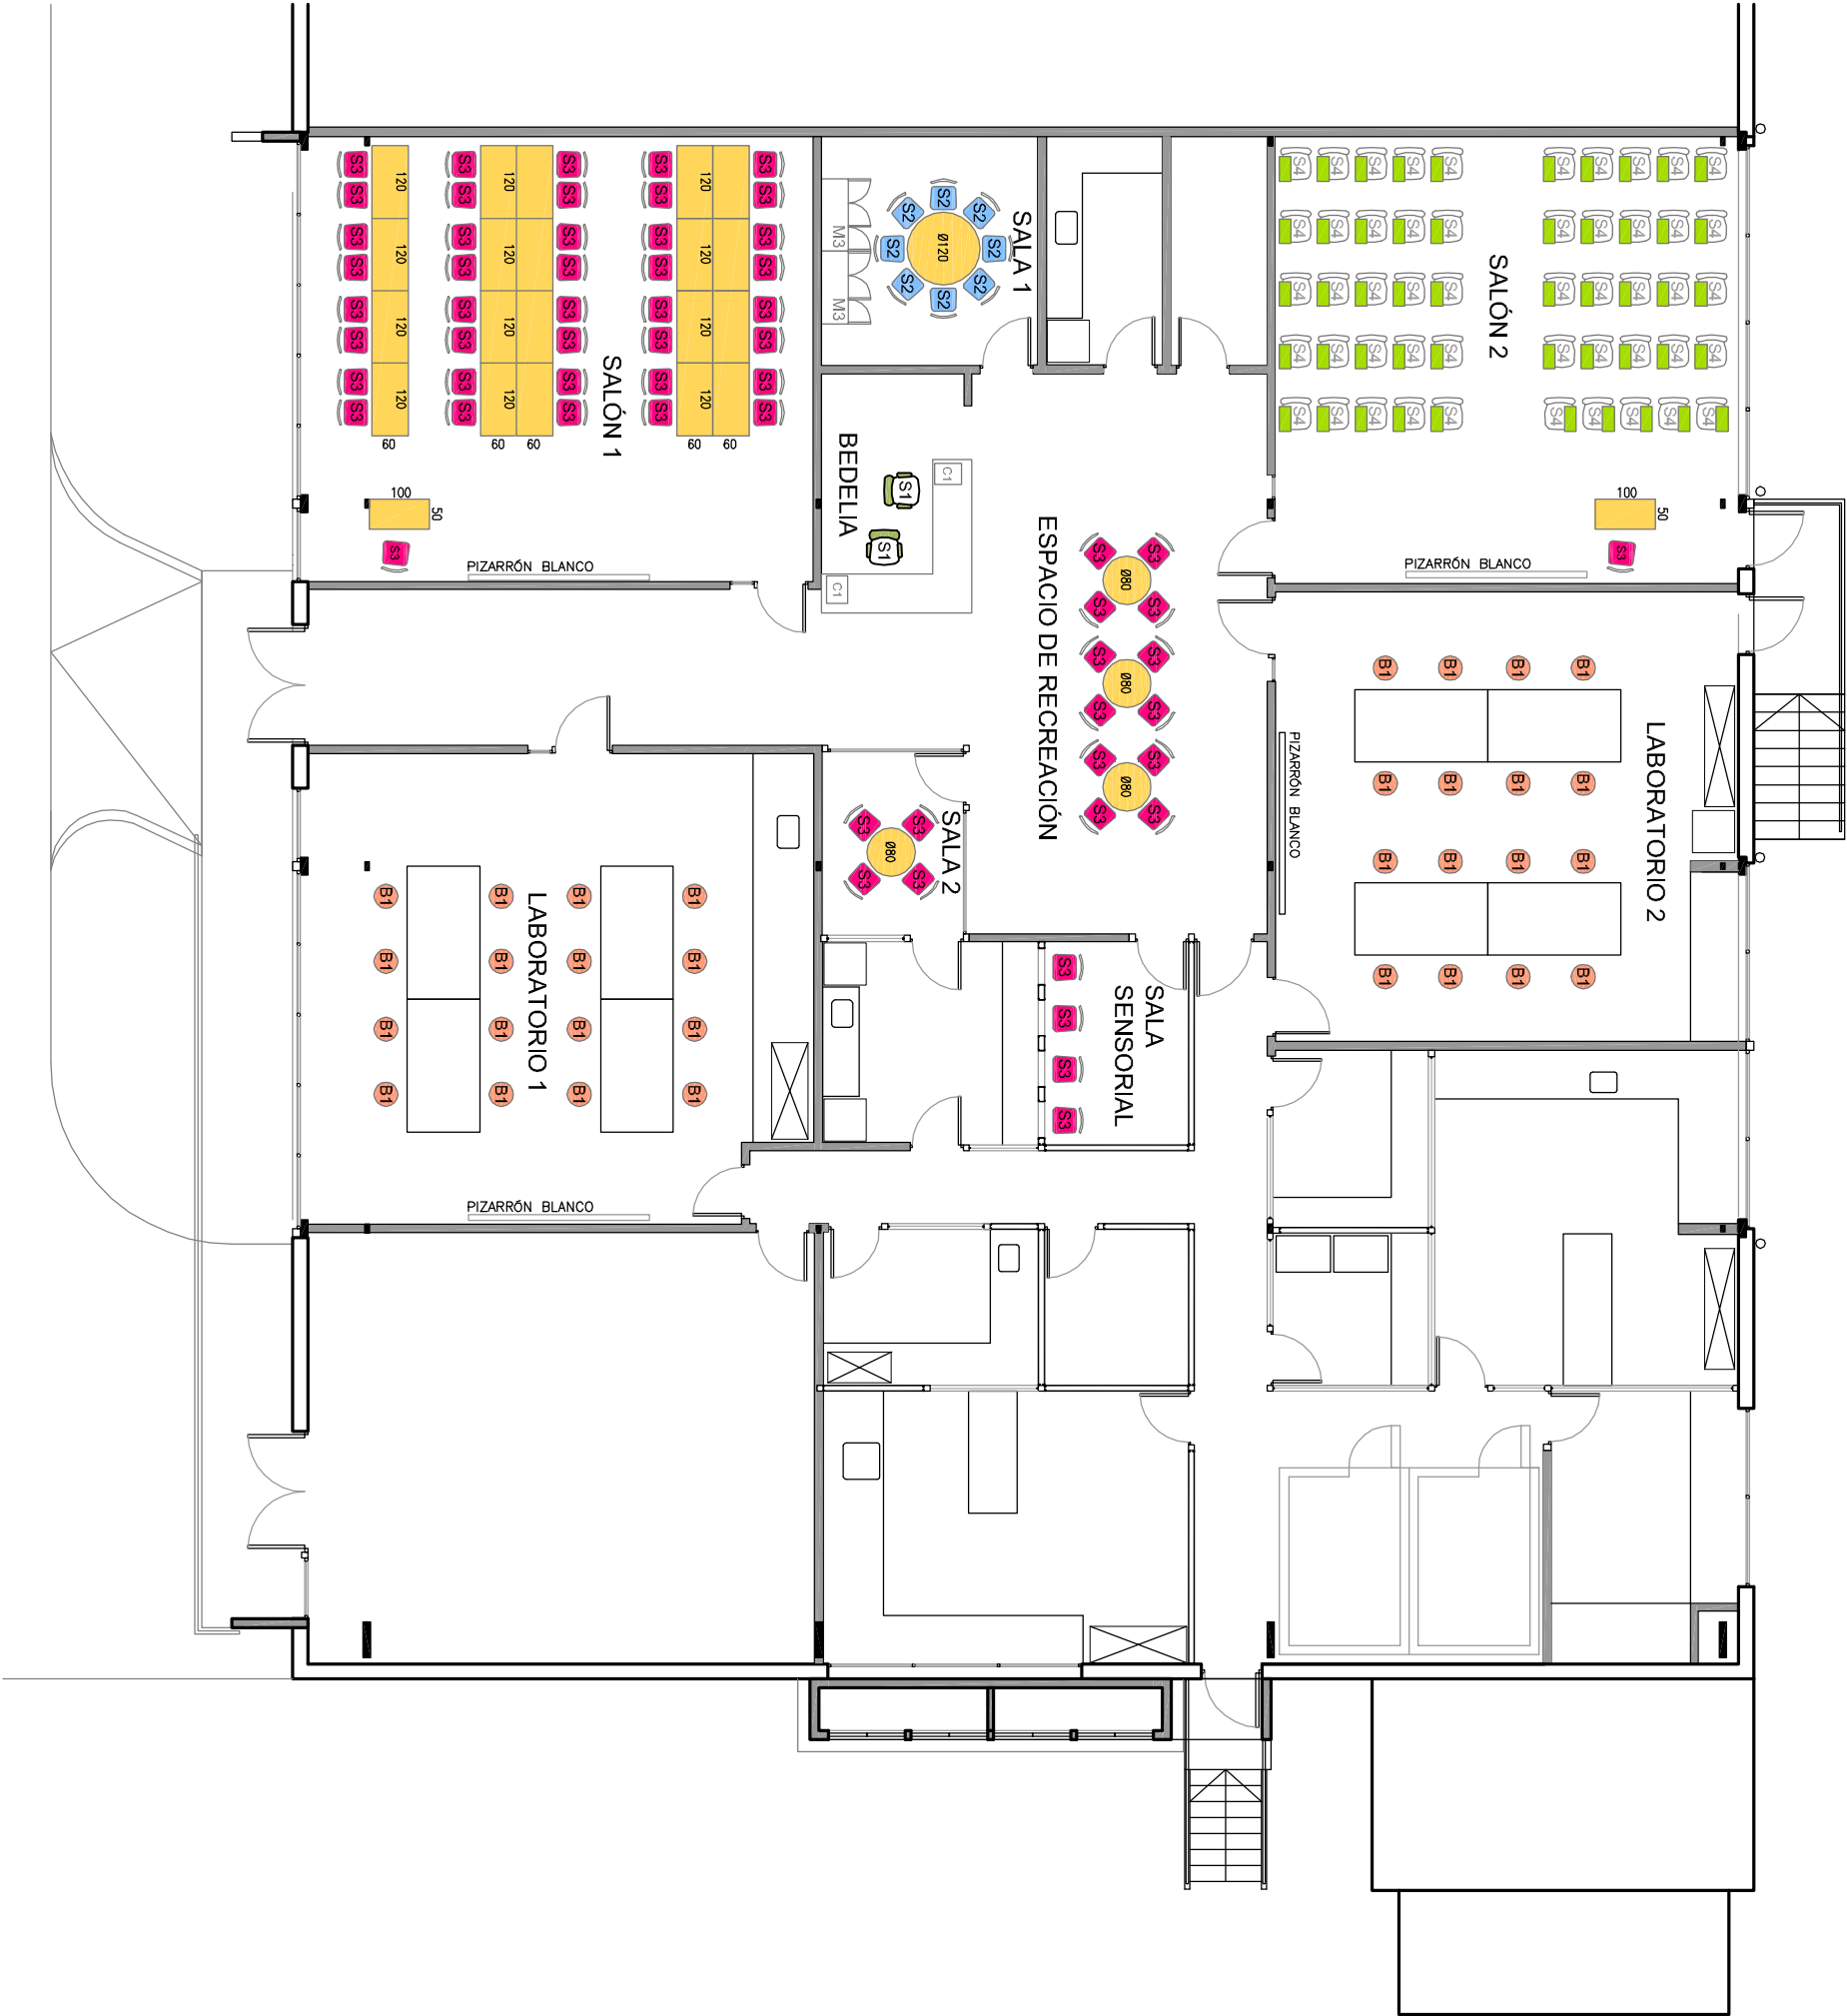

COMITENTE	UBICACIÓN	PLANO	ARQUITECTO	FECHA	
UNIVERSIDAD TECNOLÓGICA	COLONIA LA PAZ	EQUIPAMIENTO	MARTÍN GOLДАРACENA	ESCALA	MARZO 2014
				1-125	M2