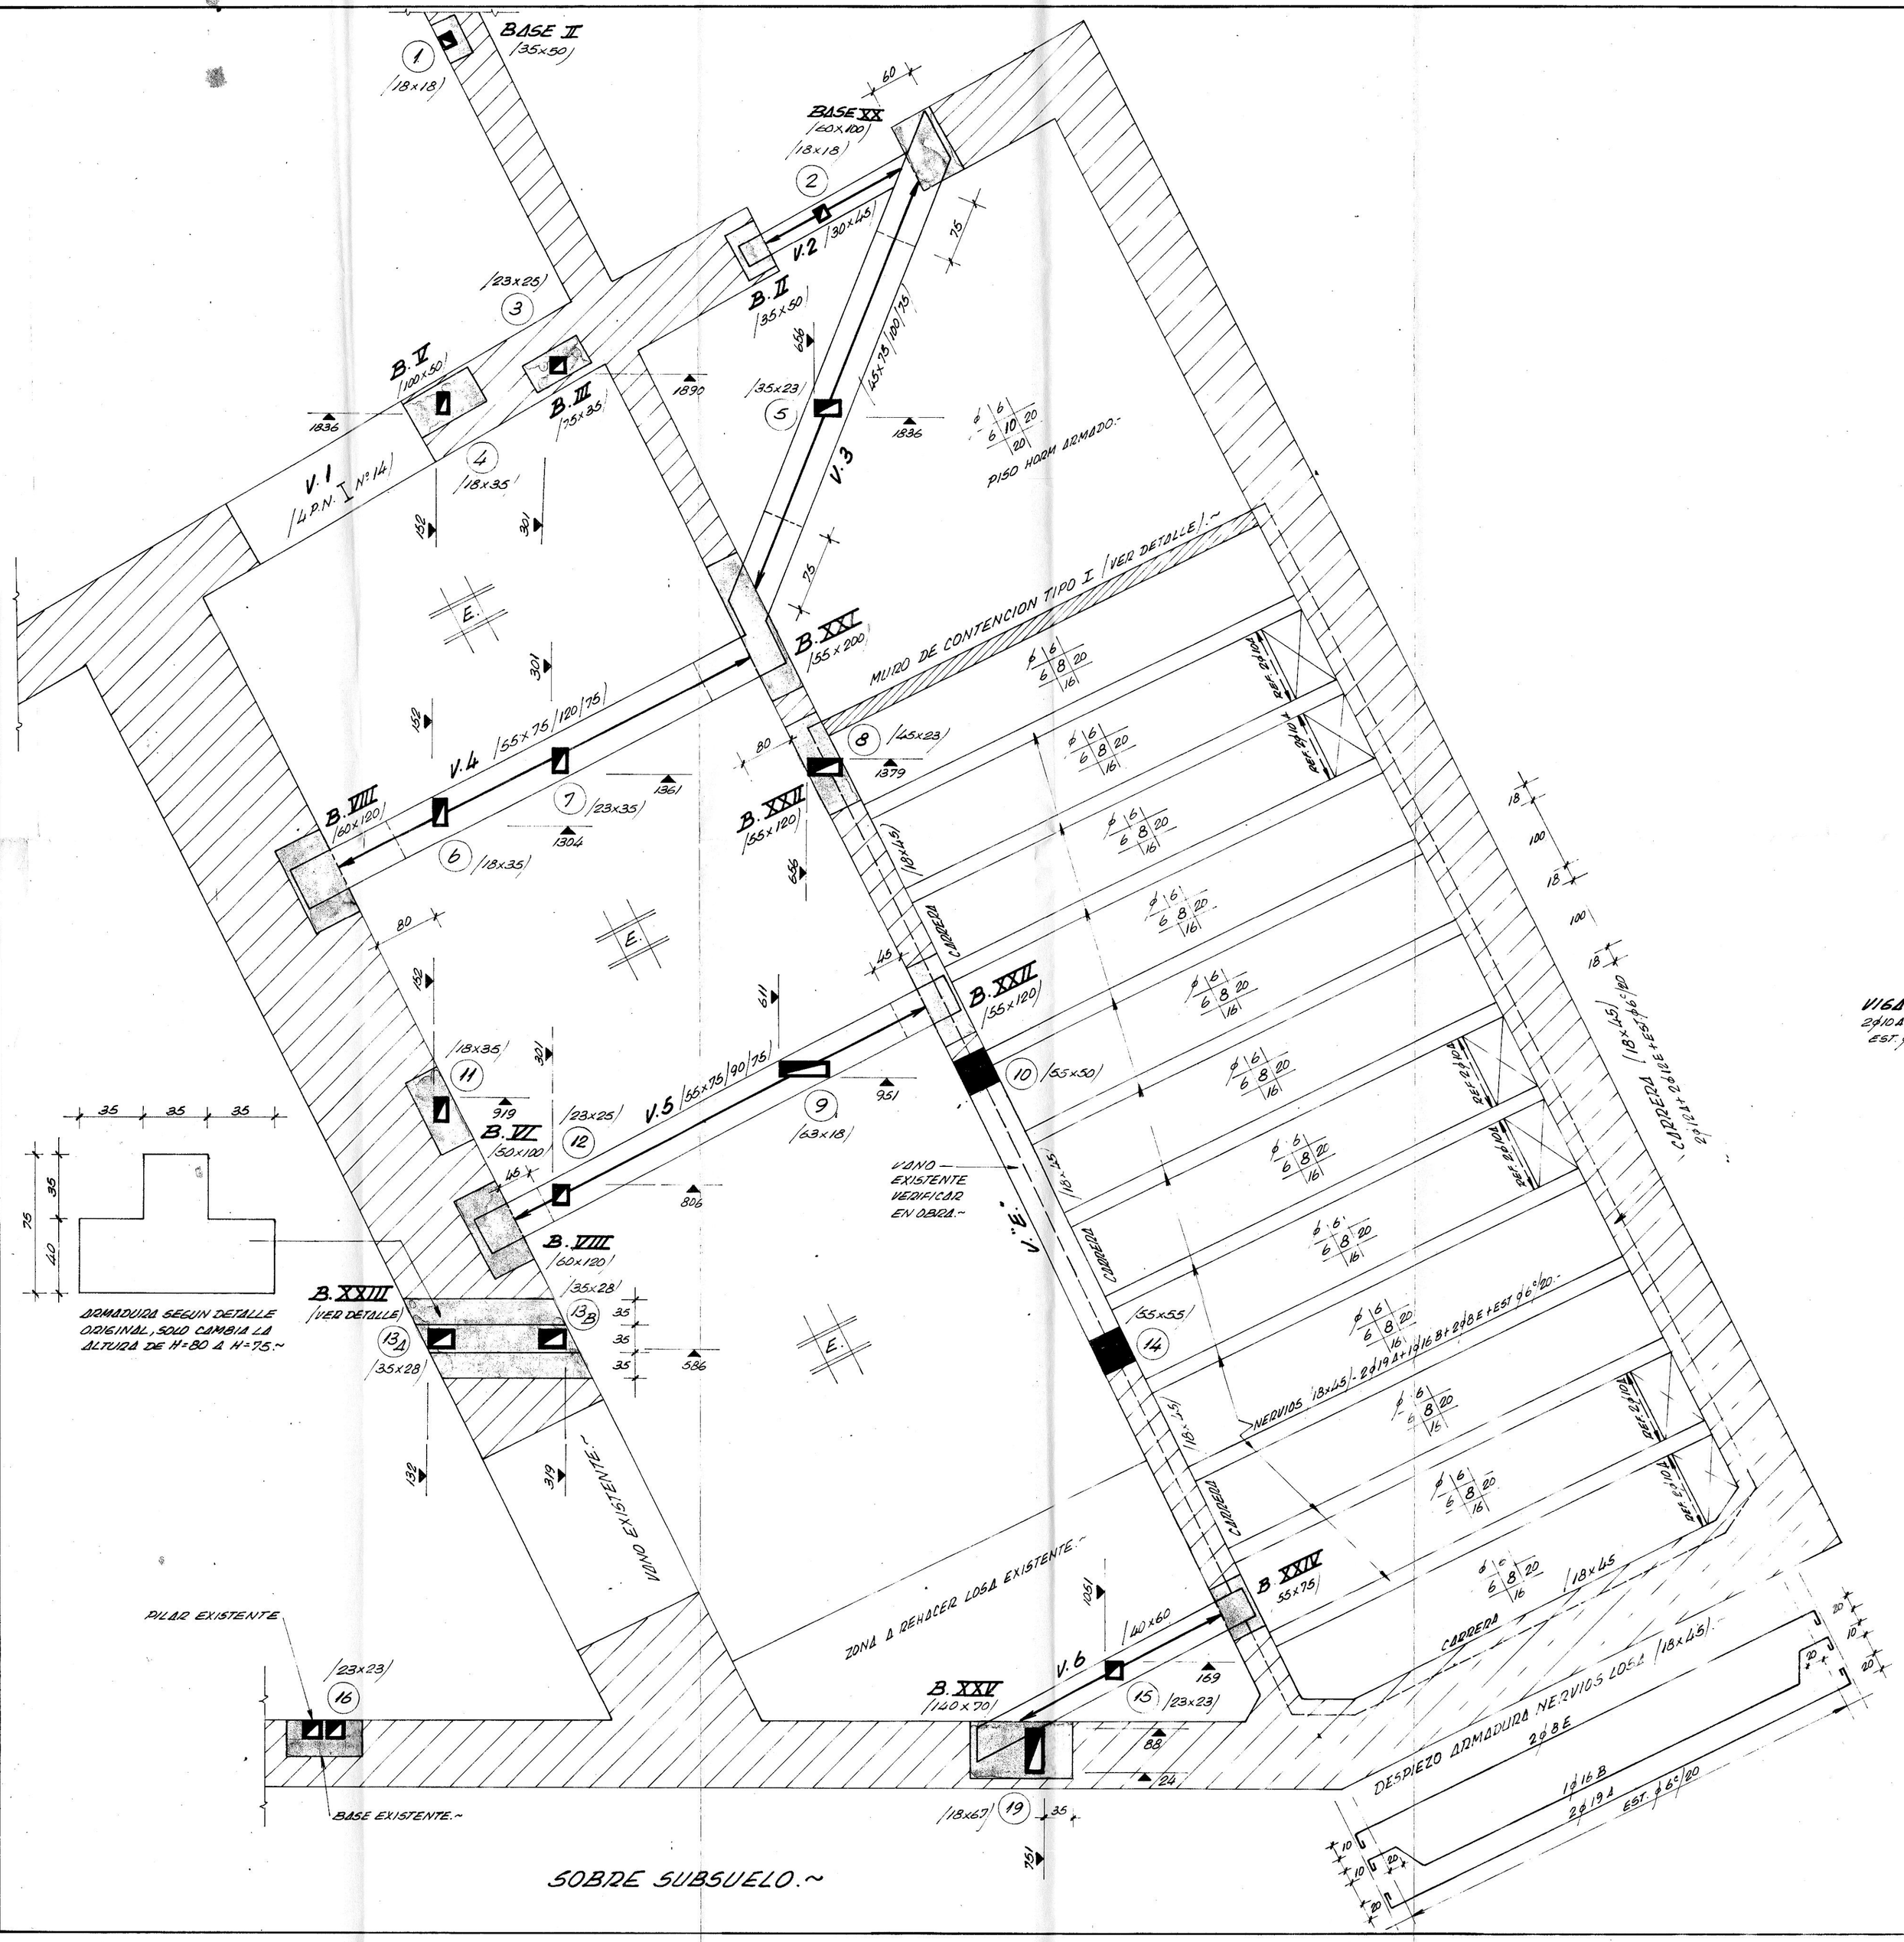

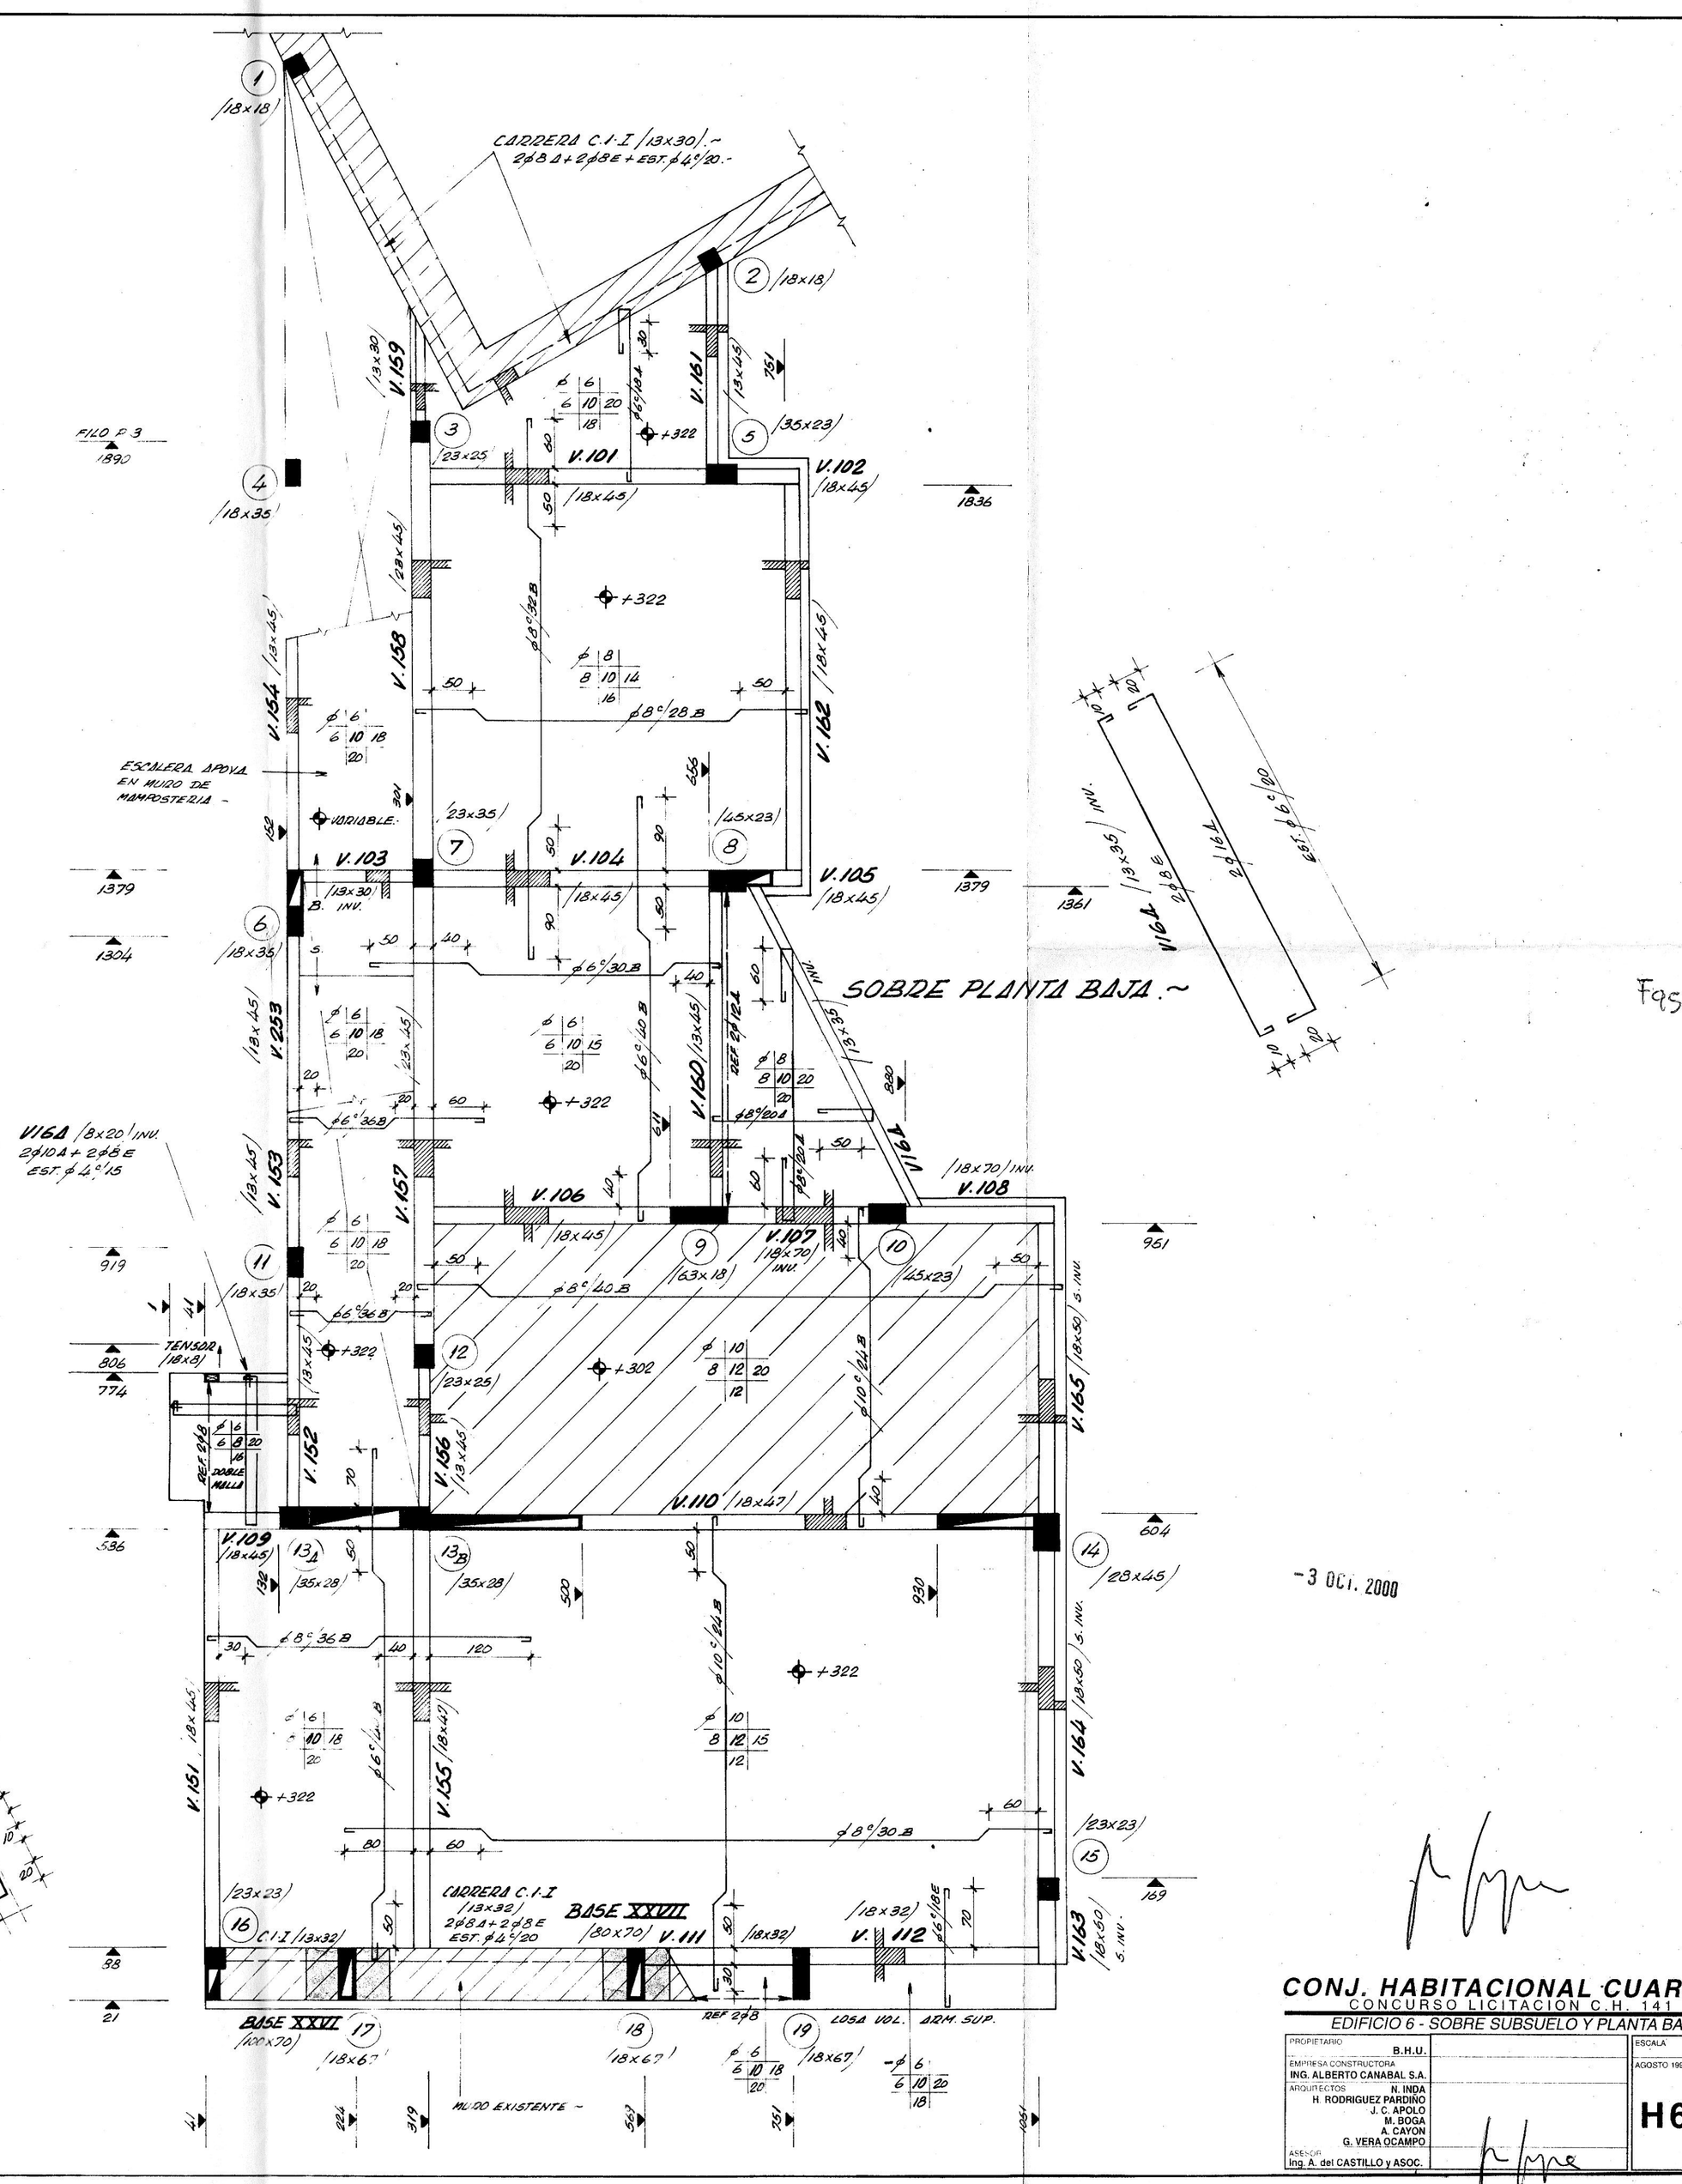

-3 OCT. 2000

Fqs

CONJ. HABITACIONAL CUAREIM
CONCURSO LICITACION C.H. 141
EDIFICIO 6 - SOBRE SUBSUELO Y PLANTA BAJA

PROPIETARIO: B.H.U.		ESCALA: AGOSTO 1990
EMPRESA CONSTRUCTORA: ING. ALBERTO CANABAL S.A.		
ARQUITECTOS: H. INDA, H. RODRIGUEZ PAREDINO, J. C. APOLO, M. BOGA, A. CAYON, G. VERA OCAMPO		H6/1
ASESOR: Ing A. del CASTILLO y ASOC.		