


* Marcos y hojas en perfiles de aluminio serie 25 ó similar con vidrios de 4mm - translúcidos

Puertas bajo mesada

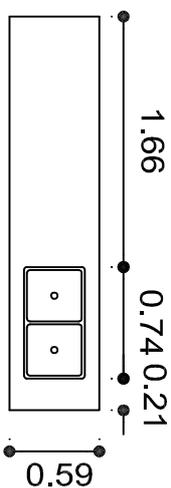

Mesada de cocina a pulir

Detalle de trabajos a realizar:

KITCHENETTE - 58



- * Retirar revestimiento de paredes.
- * Suministro y colocación de revestimiento de paredes 0.60 sobre mesada, sobre mesada.
- * Pulir mesada de mármol (2.87x0.59).
- * Sacar basidor y puertas mueble bajo mesada.
- * Suministro y colocación de marco y hojas corridizas en aluminio según detalle en mueble bajo mesada.
- * Reparar revoques donde se sacó revestimiento.
- * Colocar zócalos donde no va revestimiento.
- * Colocar zócalo de mármol negro sobre mesada (7cms).
- * Cambiar grifo por monocomando de pared para agua fría y caliente.
- * Embutir instalación eléctrica. Colocar tapas y llaves color negro
- * Pintar paredes y cielorraso.

* SANITARIA:

- * Cambiar cañería de abastecimiento agua fría y caliente por termofusión.
- * Conectar 1 termofón a mesada de kitchenette y baños anexos.
- * En abastecimiento de agua colocar llaves de paso de corte individual. Independizar servicios.

Nota:

- * Las paredes a revestir se indican con línea gruesa
- * Revestimiento de paredes h=2.00 mts. - Sobre mesada 0.60
- * Los materiales y terminaciones se ajustarán a lo indicado en la Memoria Constructiva - Descriptiva
- * Retiro y volver a colocar: dispensadores de jabón, papel higiénico, secamanos y luminarias.
- * Colocar 1 percha de cerámica embutida en cada box.

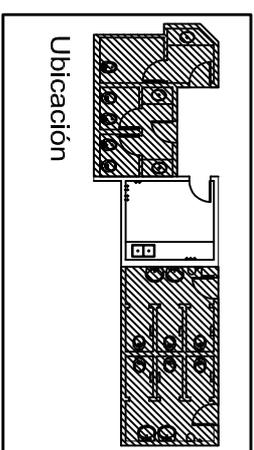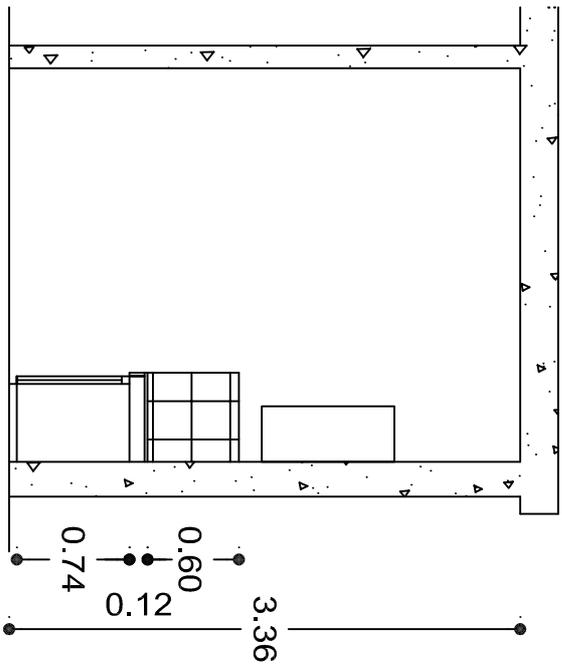

Reforma baños	
Entrepiso	
Local: Kitchenette (58)	
Escala: 1/50	Fecha: Julio 2015
Técnico: Arq. Carlos E. Forastiero Supernumerario	