

Detalle de trabajos a realizar:

BAÑO FEMENINO - 61

- * Retirar revestimiento de paredes.
- * Suministro y colocación de revestimiento de paredes
- * Limpiar piso existente.
- * Sacar sistemas embutidas.

- * Suministro y colocación de piletas con pedestal.
- * Suministro y colocación de 2 espejos de 1.70x0.80.
- * Suministro y colocación de 2 griferías para agua fría.
- * **Embutir instalación eléctrica.** Colocar tapas y llaves color negro
- * Ajuste de puertas de boxes, contramarcos y colocar pasadores.
- * Pintar paredes, cielorrasos y puertas.

*** SANITARIA:**

- * En abastecimiento de agua colocar llaves de paso de corte individual
- * Independizar servicios.
- * Se mantienen cisternas e inodoros.

BAÑO MASCULINO - 62



- * Retirar revestimiento de paredes.
- * Suministro y colocación de revestimiento de paredes
- * Limpiar piso existente.
- * Sacar sistemas embutidas.
- * Suministro y colocación de piletas con pedestal.
- * Suministro y colocación de 2 espejos de 1.70x0.80.
- * Suministro y colocación de 2 griferías para agua fría.
- * **Embutir instalación eléctrica.** Colocar tapas y llaves color negro
- * Ajuste de puertas de boxes, contramarcos y colocar pasadores.
- * Pintar paredes, cielorrasos y puertas.


*** SANITARIA:**

- * En abastecimiento de agua colocar llaves de paso de corte individual
- * Independizar servicios.
- * Se mantienen cisternas e inodoros.

Nota:

- * Las paredes a revestir se indican con línea gruesa
- * Revestimiento de paredes h=2.00 mts. - Sobre mesada 0.60
- * Los materiales y terminaciones se ajustarán a lo indicado en la Memoria Constructiva - Descriptiva
- * Retiro y volver a colocar dispensadores de jabón, papel higiénico, secamanos y luminarias.
- * Colocar 1 percha de cerámica embutida en cada box.

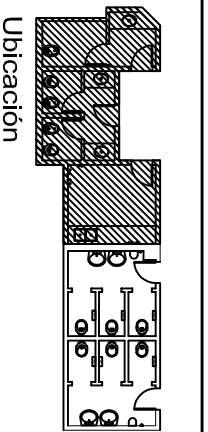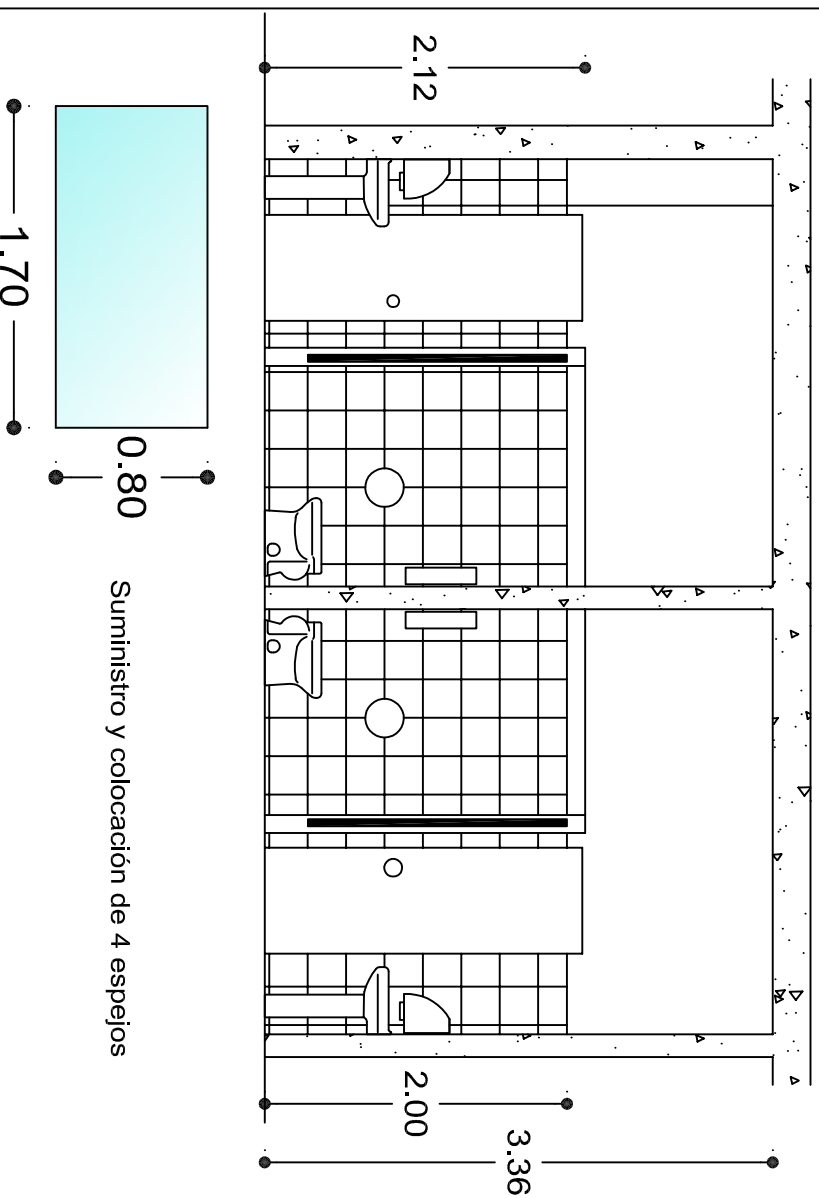

	
Reforma baños	
Ubicación: Entrepiso	
Local: Baños Masculino (61) y Femenino (62)	
Escala: 1/50	Fecha: Julio 2015
Técnico: Arq. Carlos E. Forastiero Supernumerario	