

Suministro y colocación de 2 espejos

Detalle de trabajos a realizar:



BAÑO FEMENINO - 59

- * Retirar revestimiento de paredes y pisos.
- * Suministro y colocación de piso y revestimiento de paredes.
- * Sacar sistemas.
- * Pulir mesadas de mármol y colocar tapas en perforaciones.
- * Suministro y colocación de 2 espejos de 0.99x090.
- * Suministro y colocación de grifería monocomando en mesadas y bidet.
- * Suministro y colocación de sistemas.
- * Embutir instalación eléctrica. Colocar tapas y llaves color negro
- * Reparar revoques y colocar zócalos donde no va revestimiento de paredes.
- * Colocar zócalos de mármol negro sobre mesadas - 7 cms. -
- * Pintar paredes, celorrasos y puertas
- * **SANITARIA:**
- * Hacer desagües en PVC
- * Hacer abastecimiento agua fría y caliente en termofusión.
- * Conectar termofón desde cocina.
- * Se mantienen inodoros y bidets.

* Ajuste de puertas de boxes, contramarcos y colocar pasadores.

Nota:

- * Las paredes a revestir se indican con línea gruesa
- * Revestimiento de paredes h=2.00 mts. - Sobre mesada 0.60
- * Los materiales y terminaciones se ajustarán a lo indicado en la Memoria Constructiva - Descriptiva
- * Retiro y volver a colocar: dispensadores de jabón, papel higiénico, secamanos y luminarias.
- * Colocar 1 percha de cerámica embutida en cada box.

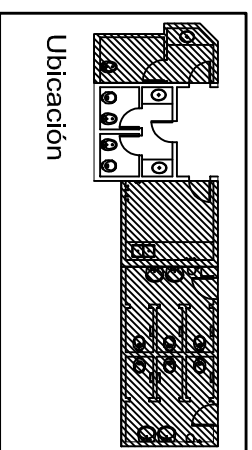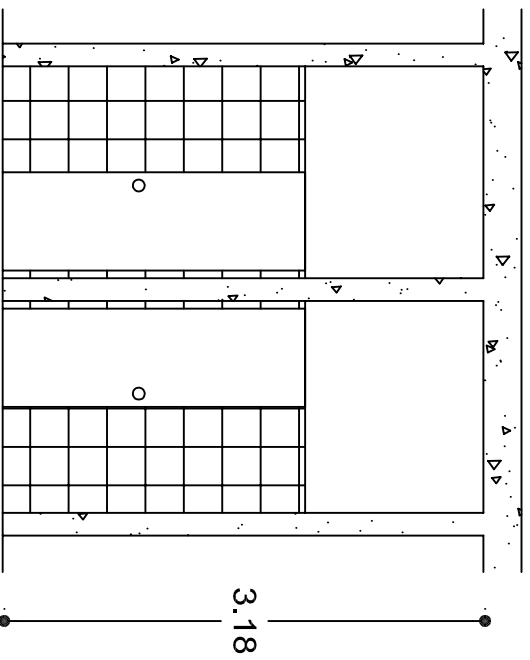

Ubicación

<p>Localización: Reforma baños</p>	
<p>Ubicación: Entrepiso</p>	
<p>Local: Baño Femenino (59)</p>	
<p>Escala: 1/50</p>	<p>Fecha: Julio 2015</p>
<p>Técnico: Arq. Carlos E. Forastiero Supernumerario</p>	