



**Montevideo
deTodos**

INTENDENCIA DE MONTEVIDEO

DEPARTAMENTO DE ACONDICIONAMIENTO URBANO

DIVISION ESPACIOS PUBLICOS Y EDIFICACIONES

SERVICIO DE PLANIFICACIÓN, GESTIÓN Y DISEÑO


RAMPA (accesible)

Obra: PARQUE CAPURRO

ESCALA:
1:30

FECHA:
oct-15

TIPO:
JA03

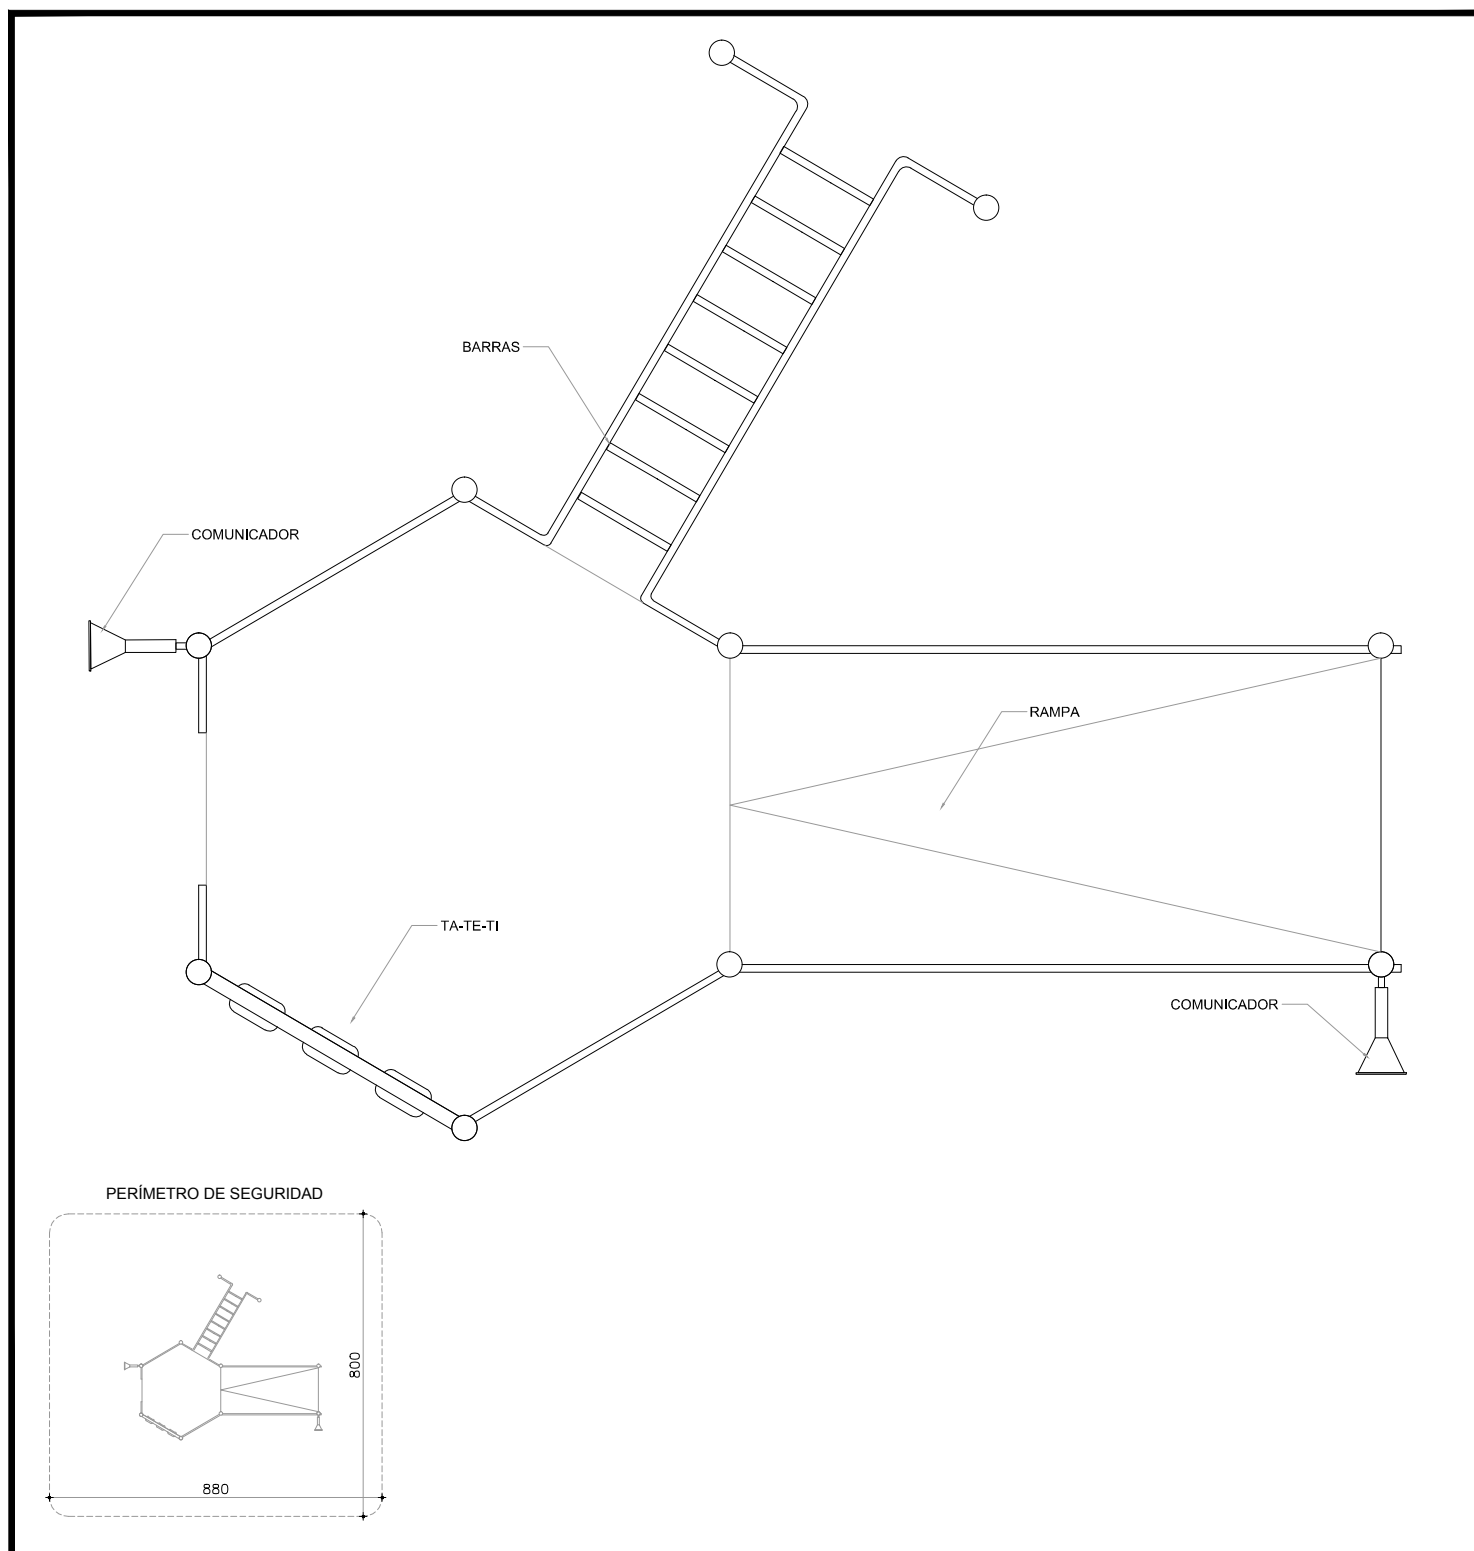

CANTIDAD / UBICACIÓN

1

Sector de juegos (ver planta del sector y planta general)

OBSERVACIONES

-

-